


15 APR. 2003

Bent skal á að samþykkt þessi verður ekki virk, fyrr en eftir þinglýsingu eignaskiptayfirlýsingarinnar og skráningu þennar hjá Fasteignamáti ríkisins.
Byggingarfulltrúinn í Hafnarfirði
F.h. Kristján Þórarinnsson

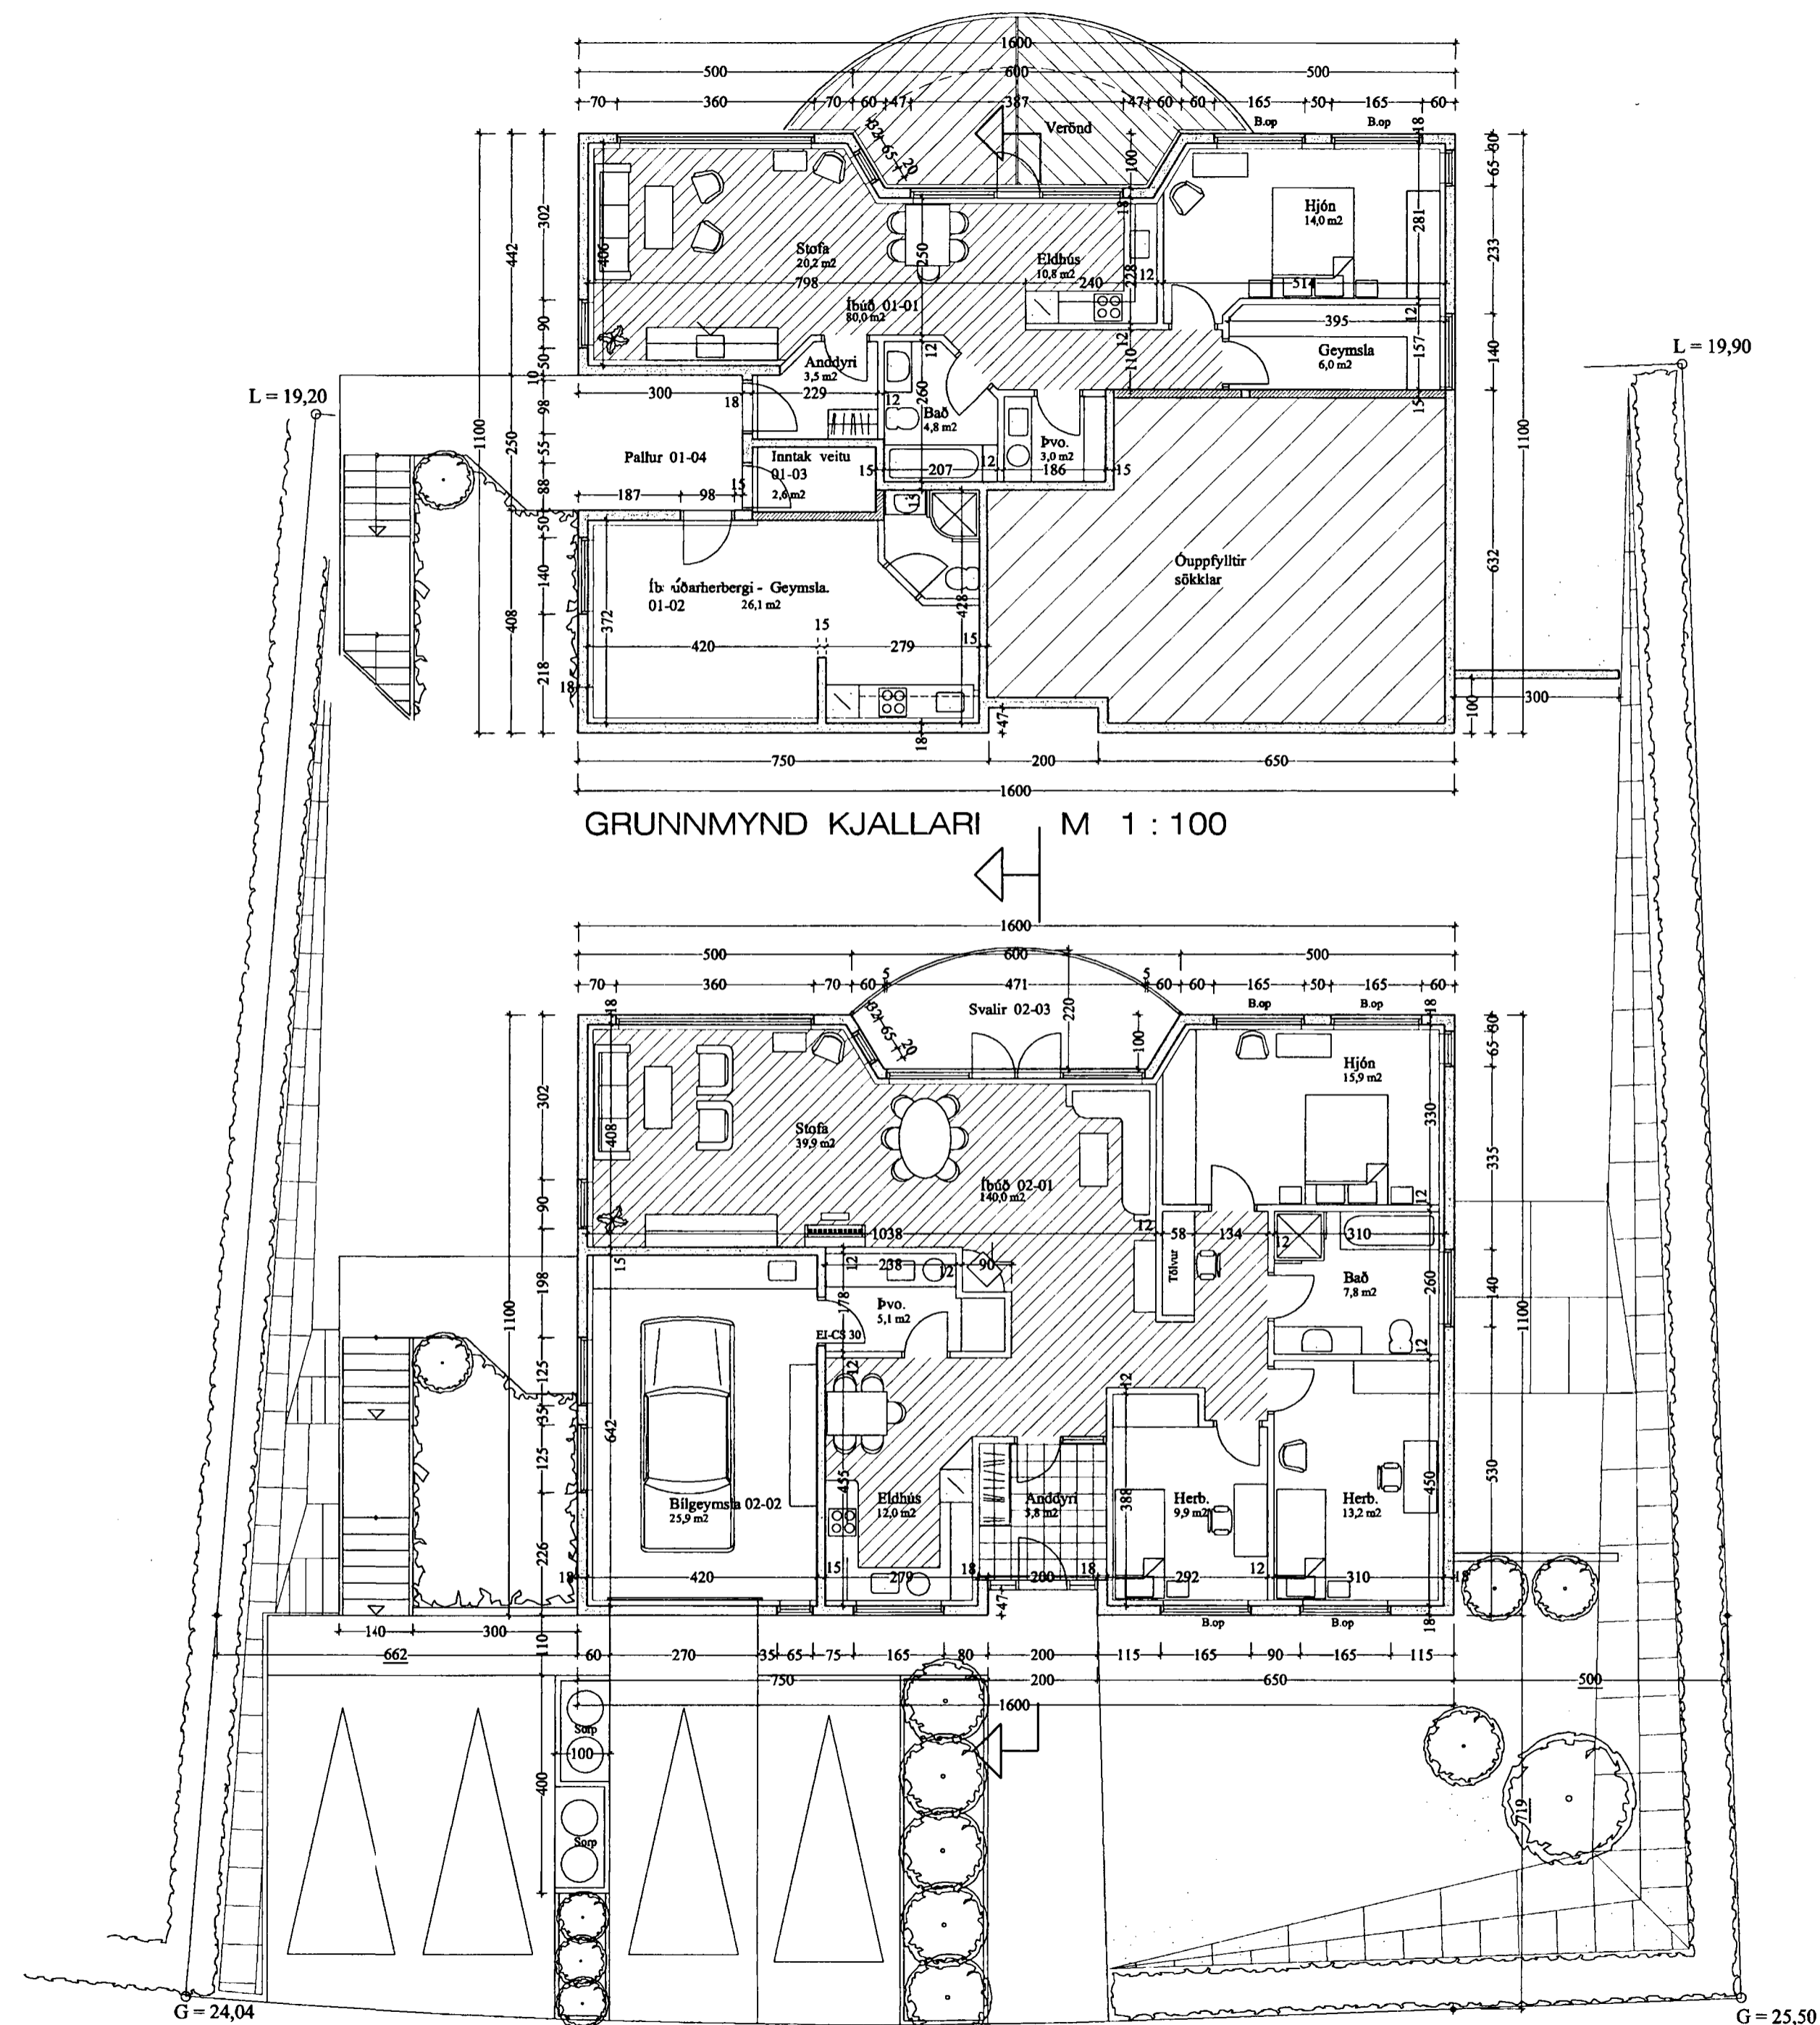

GRUNNMYND KJALLARI M 1 : 100

GRUNNMYND 1. HÆÐ M 1 : 100

Skýringar:
Húsið er byggt upp sem hefðbundið steinhús, steypt á staðnum.
Þakið er hefðbundið léttbyggt þak, klætt með aluzinki. Sperrur 225 mm.
Þak skal einangrað með 200 mm steinull.
Útveggir verða einangraðir að innan með 100 mm frauðplasti og þússaðir. Útveggir hússins verða hraunhúðaðir.
Undir gólfplötu skal einangra með 75 mm frauðplasti.
U - gildi þaks skal vera 0,2, útveggja 0,4 og gólfplötu 0,3. Vegið meðaltal glugga 0,2 og hurða 0,3.
Vatns- og hitalagnir hússins verða lagðar á hefðbundinn hátt.
Allir gluggar hússins skulu vera með k gler.
Húsið skal byggt í samræmi við gildandi reglugerðir. Öll gluggalaus rými skal loftræsta.

Breytt 19.03.2003
Innra skipulagi.
Íbúðarherbergi - Geymsla
á 1. Hæð.

SUÐURHOLT 3, HAFNARFIRÐI GRUNNM.

VERK. NR. 218 DAGS. 11.10.1999 MÁL. 1:100
TEIKN. NR. 02 BREYTT. 19. 03. 2003