


HITALAGNIR SKÝRINGAR

Hitalagnir, Rúmmynd, 1:50

Hitalagnir skulu vera úr svörtum stálpípum með skrúfuðum tengistykkjum DIN 2440.
 Greinar að einstökum ofnum skulu vera 10 mm nema annað sé tilgreint á teikningum.
 Fjarlægð á milli festinga
 Notamál Fjarlægð
 15-32 mm 2,5 m
 40-50 mm 3,0 m
 Einangra skal lagnir með 20mm Climaflex hólkum.
 Á alla ofna komi sjálfvirkir ofnlokar, stillití og loftskrúfur.
 Lagnir skal þrýstiprófa við 6 bõr, og skal þrýstingur standa amk. 8 tína án þess að falla.

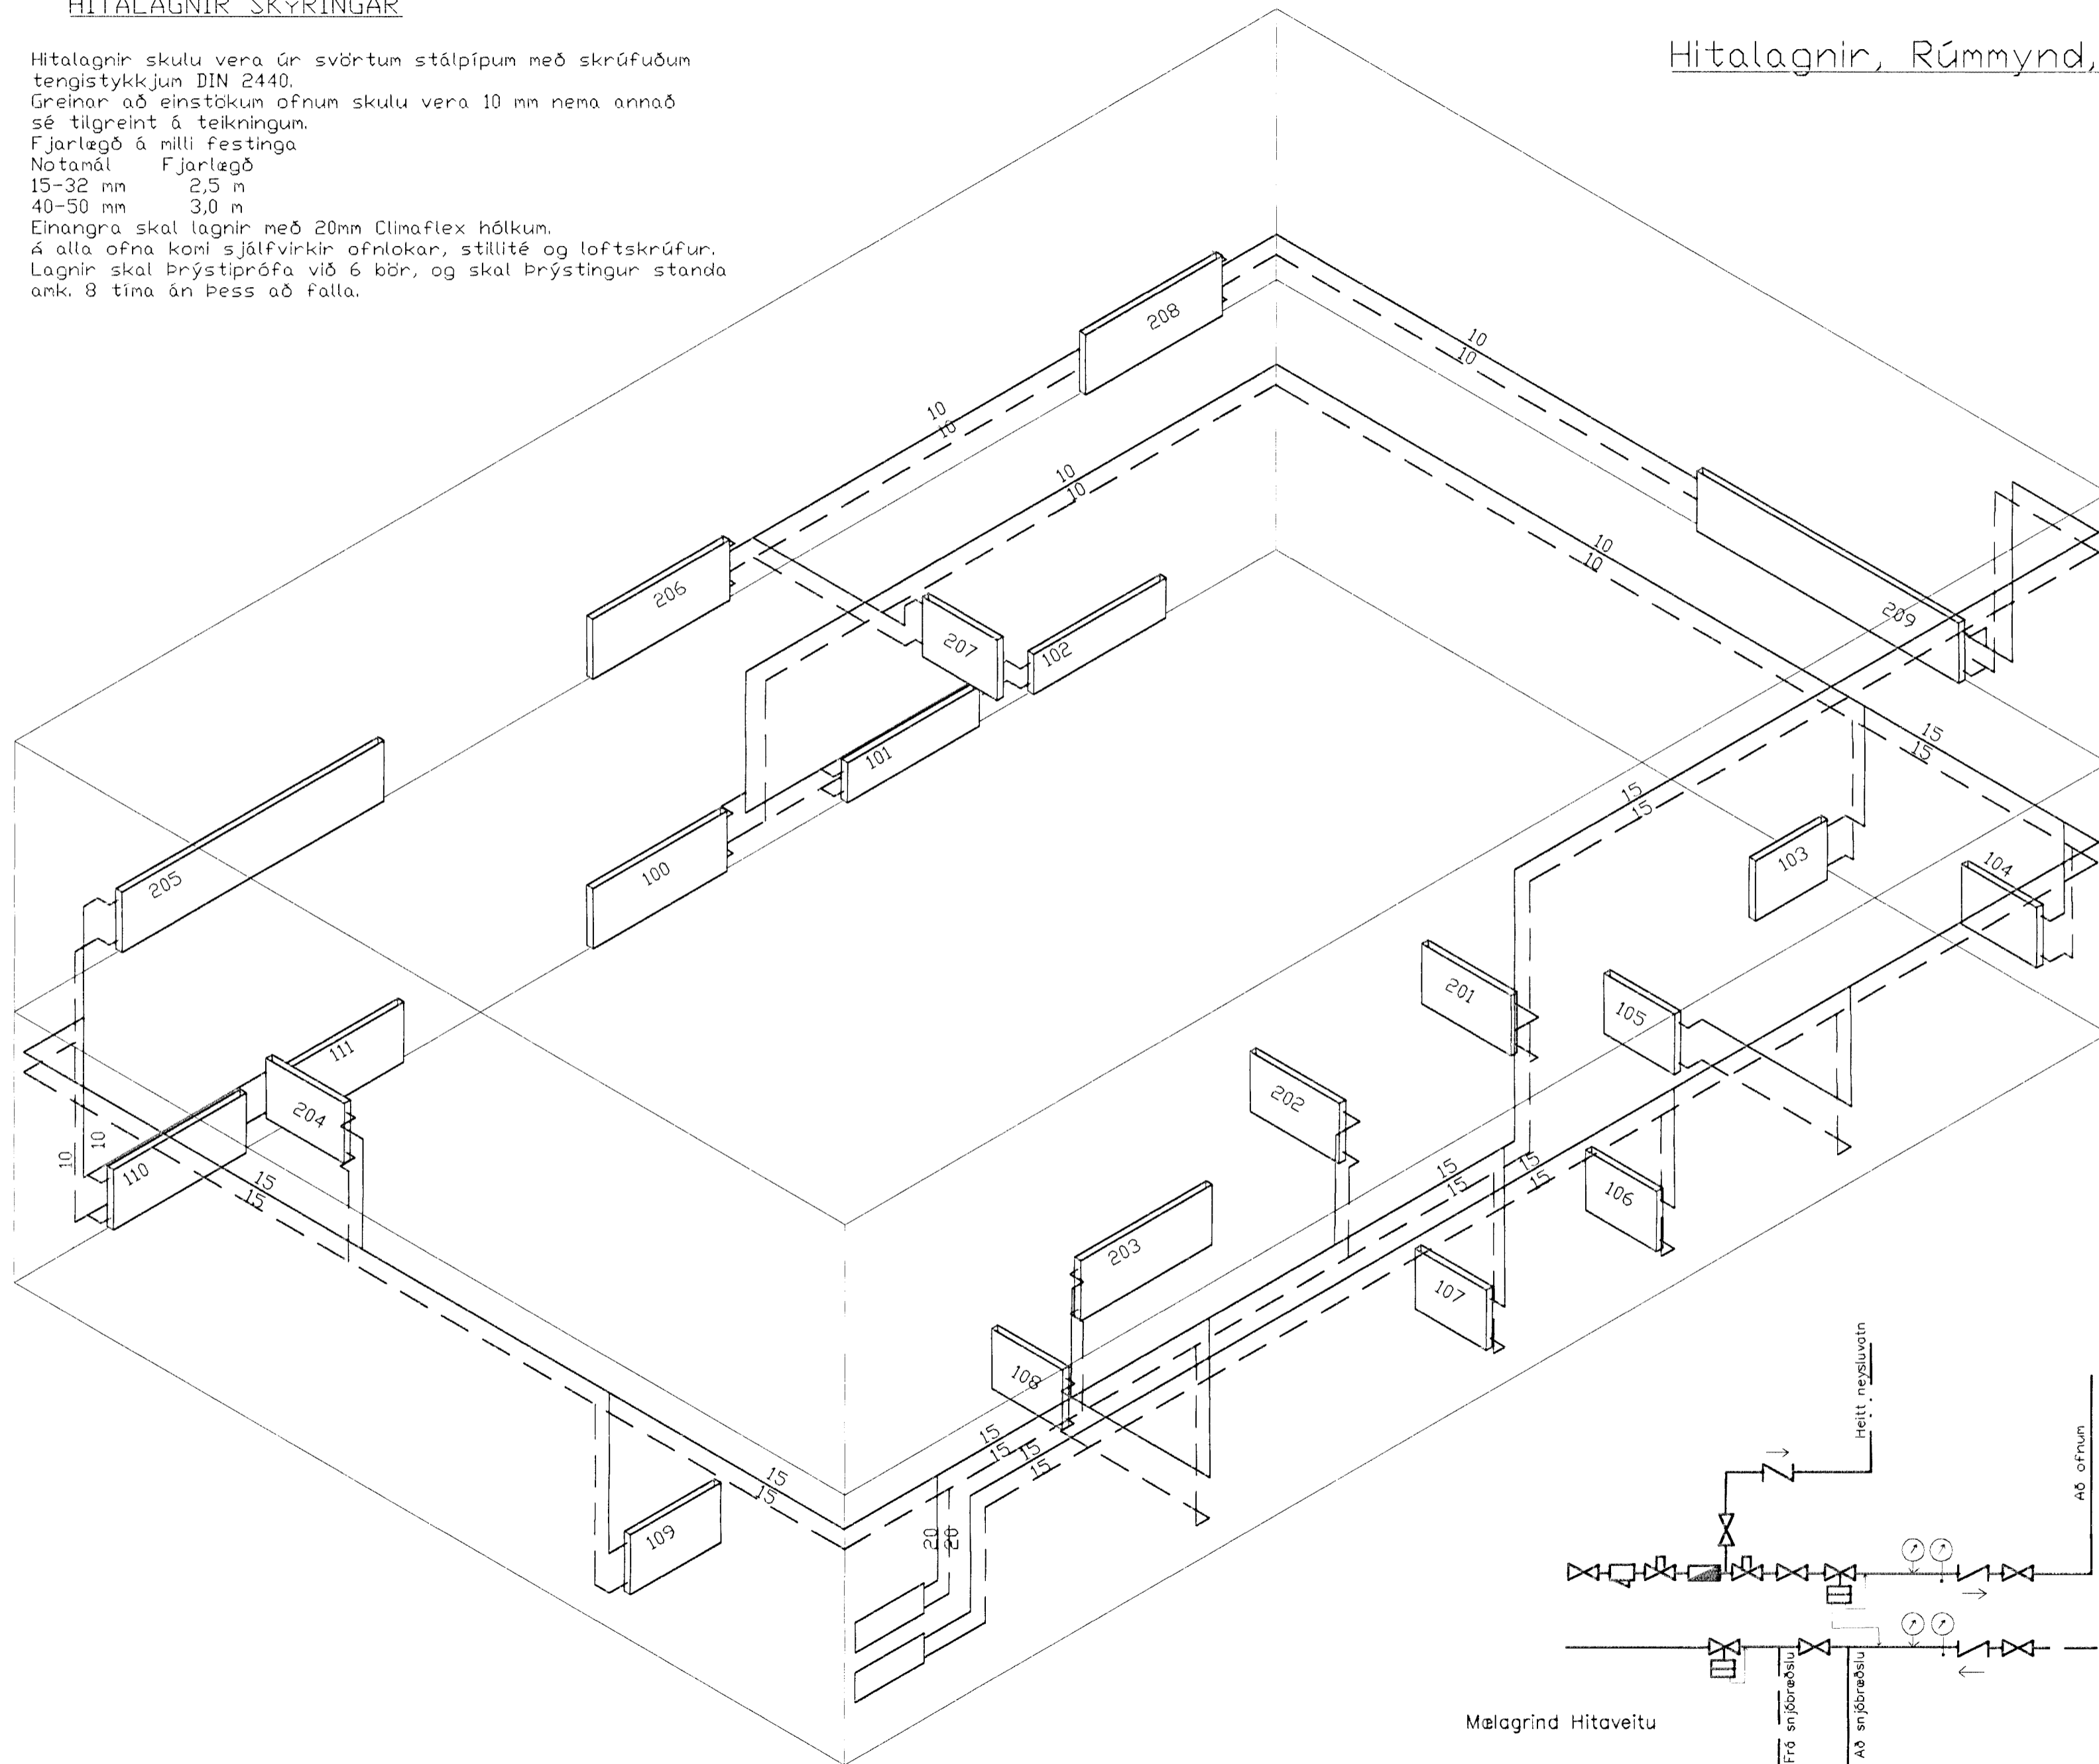

Byggingatulltrúi Hafnarfjarðar
 Afgreitt þann
 27 JUNI 2000
[Signature]

Br.	Dags.	Eðli breytinga	Sign.
Suðurholt 5 Hafnarfirði Hitalagnir rúmmynd			
DAGS. Mars 2000			
VERK NR. 9963			
TEIKN. NR. 2-04			
HANNAD Sveinbjörn Hinriksson Kt.160851-2529			
TEIKNAÐ Sveinbjörn Hinriksson Kt.160851-2529			
YFIRFARIÐ <i>[Signature]</i>			
TÆKNIPJÓNUSTA SIGURDAR ÞORLEIFSSONAR ehf STRANDGÖTU 11 220 HAFNARFIRÐI SÍMI 555-4255 FAX 565-2875 E-mail taeknihjonusta@islandia.is			