


Frárennislagnir Skýringar

Frárennislagnir ofan botnplötu skulu vera úr RAU-PP (polypropylen) hljóðeinangrandi lagnir. Skeyting lagna skal vera á múfum með Þéttihringjum. Við skeytingu lagna skal þess gætt að Þensia í lögnum verði í múfustykkjum. Fjarlægð milli festinga skal ekki vera meiri en. Löréttar lagnir 10xD Lóðréttar lagnir 20xD D= þvermál lagna. Einangra skal lagnir með 30 mm steinull og vefja með plastfötu.

Vatns- og frárennislagnir, Rúmmynd, 1:50

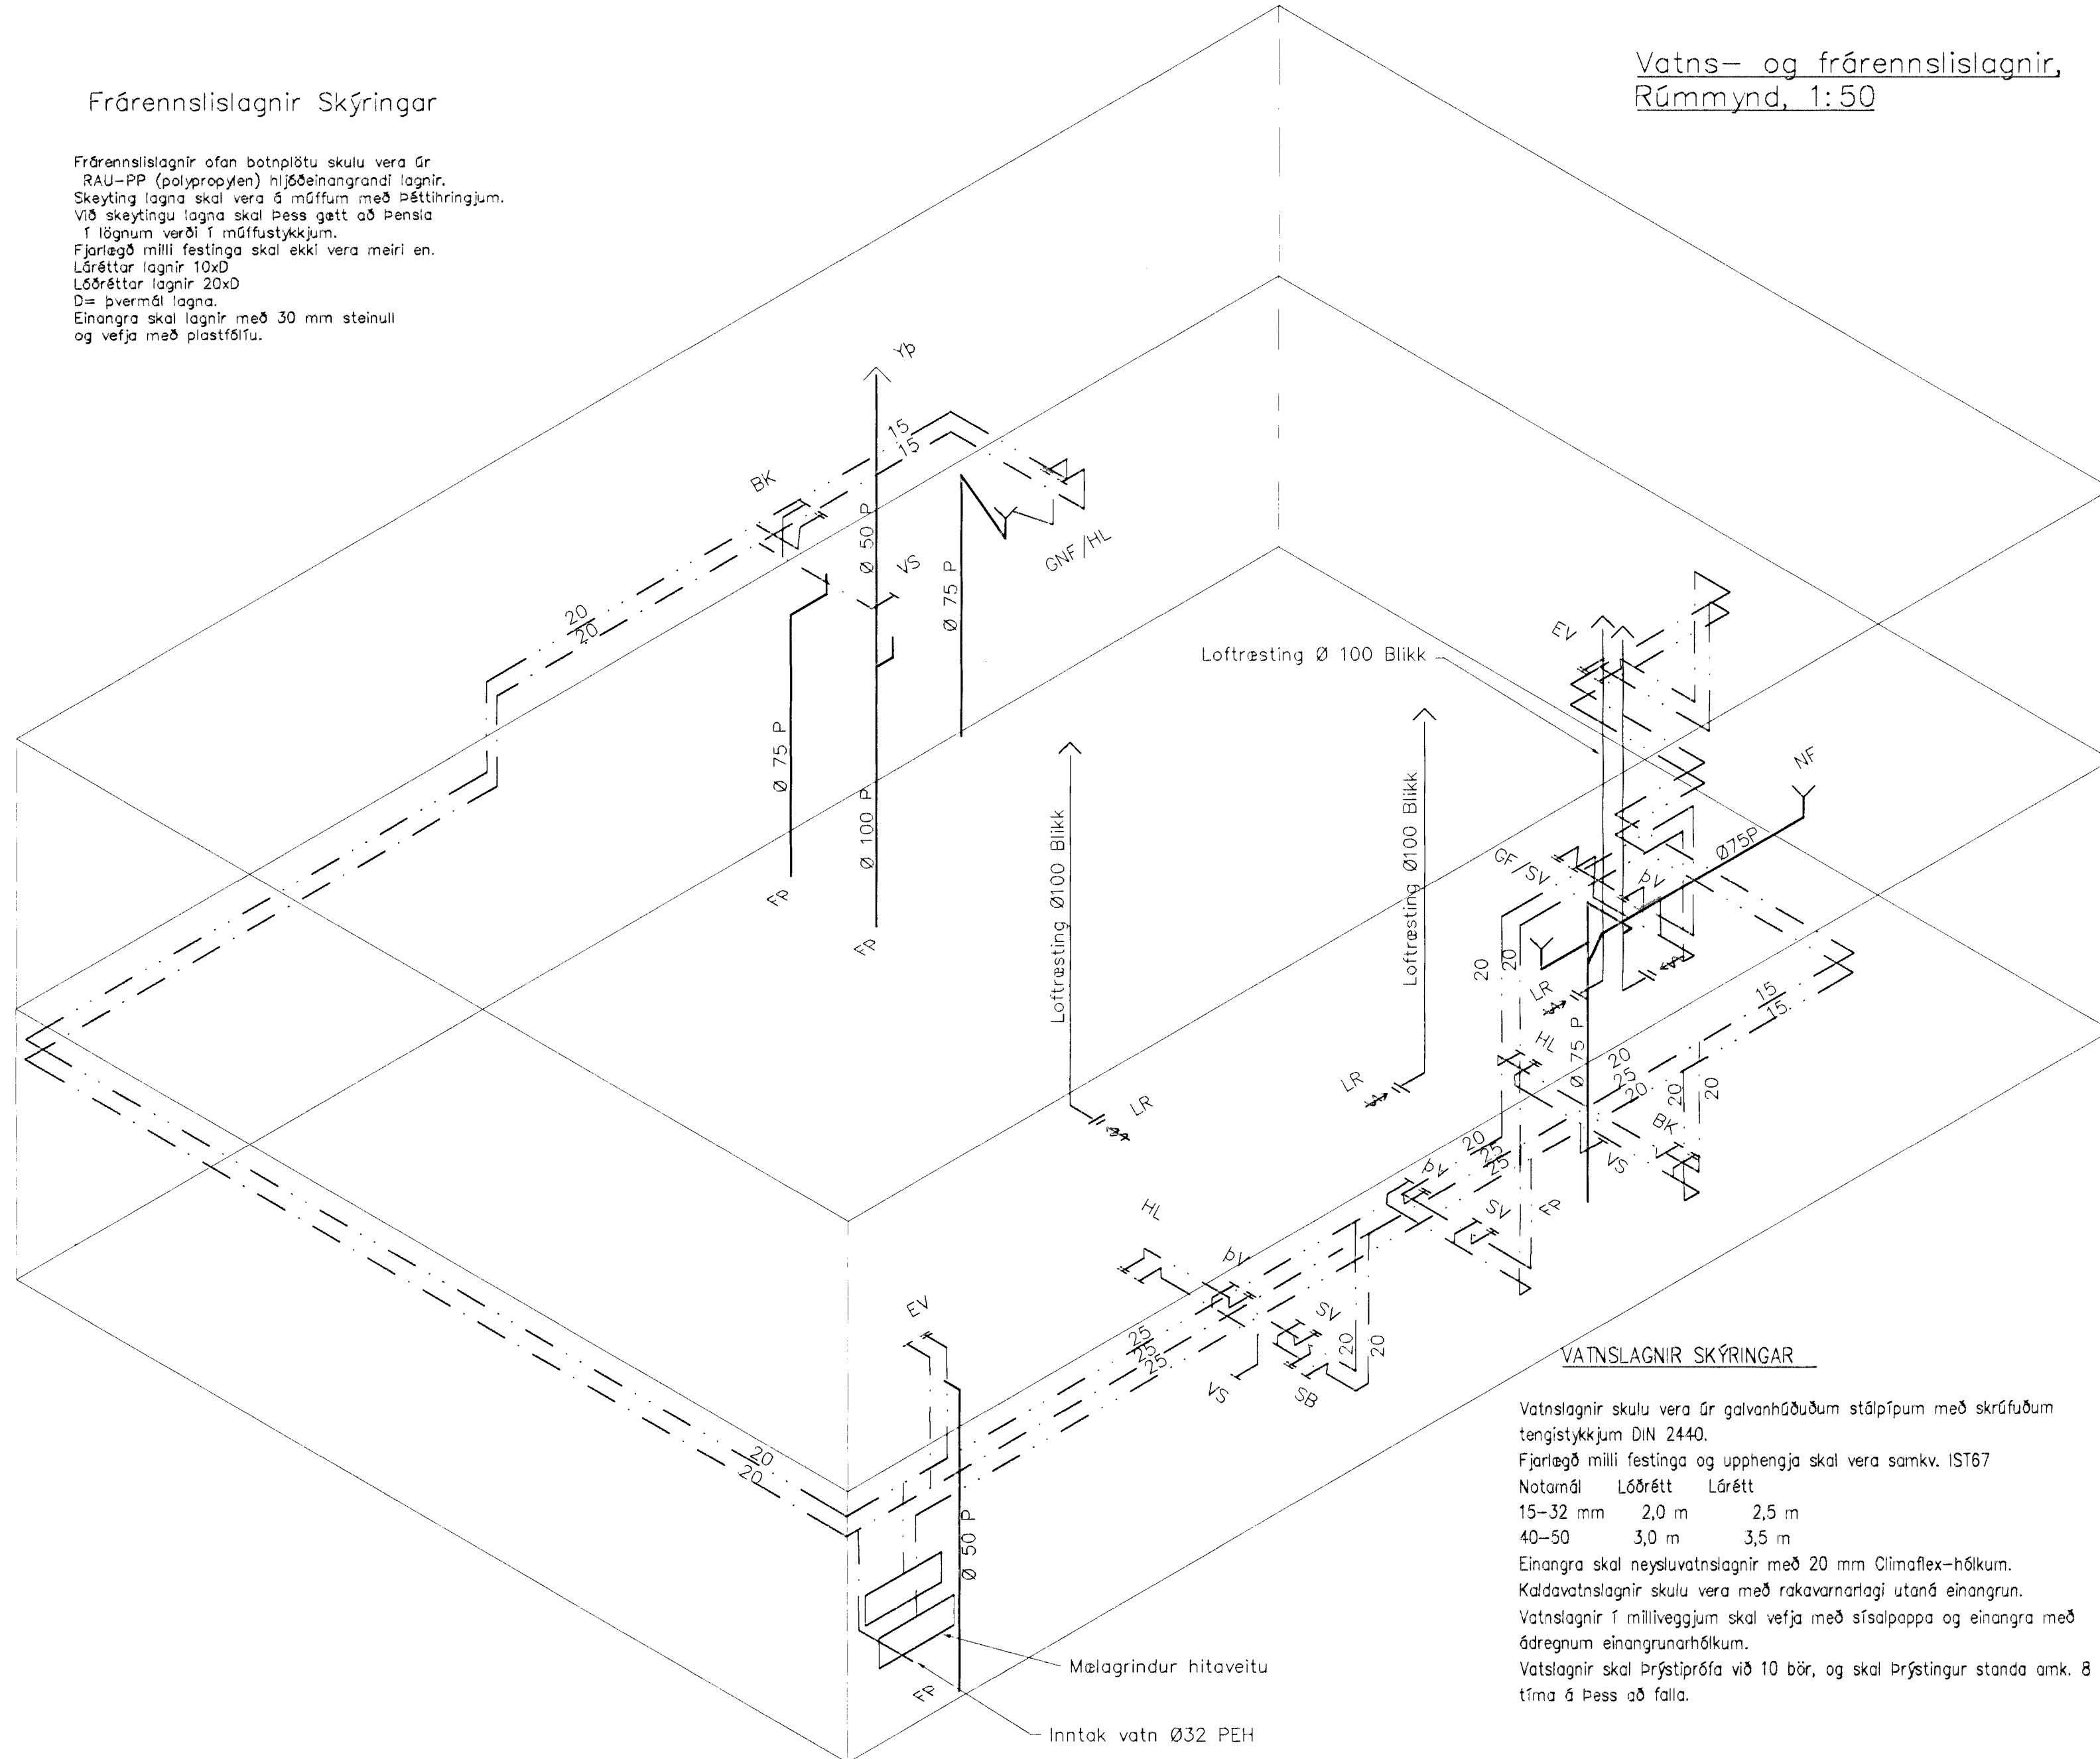


VATNSLAGNIR SKÝRINGAR

Vatnslagnir skulu vera úr galvanhúðuðum stálþípum með skrúfuðum tengistykkjum DIN 2440. Fjarlægð milli festinga og upphengja skal vera samkv. IST67
 Notamál Lóðrétt Lörétt
 15-32 mm 2,0 m 2,5 m
 40-50 3,0 m 3,5 m
 Einangra skal neysluvatnslagnir með 20 mm Climaflex-hólkum. Kaldavatnslagnir skulu vera með rakavarnarlagi utaná einangrun. Vatnslagnir í milliveggjum skal vefja með sísalpappa og einangra með áðregnum einangrunarhólkum. Vatnslagnir skal þrýstiprófa við 10 bör, og skal þrýstingur standa amk. 8 tíma á þess að falla.

Mælagrindur hitaveitu

Inntak vatn Ø32 PEH

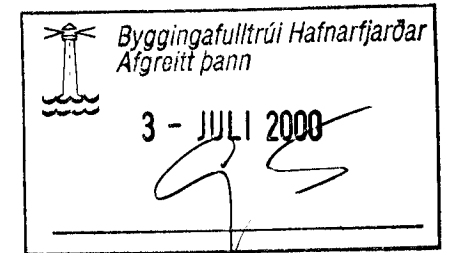

Br.	Dags.	Eðli breytinga	Sign.

Suðurholt 5
Hafnarfirði

Vatns- og frárennislagnir
Rúmmynd

DAGS. Mars 2000

VERK NR. 9963

TEIKN. NR. 2-05

HANNAÐ Sveinbjörn Hinriksson Kt.160851-2529

TEIKNAD Sveinbjörn Hinriksson Kt.160851-2529

YFIRFARIÐ *[Signature]*

TÆKNIÞJÓNUSTA SIGURDAR ÞORLEIFSSONAR ehf
 STRANDGÖTU 11 220 HAFNARFIRÐI
 Sími 555-4255 FAX 565-2875
 E-mail taeknihjonusta@islandia.is