


SUÐURHOLT 5 HAFNARFIRÐI.

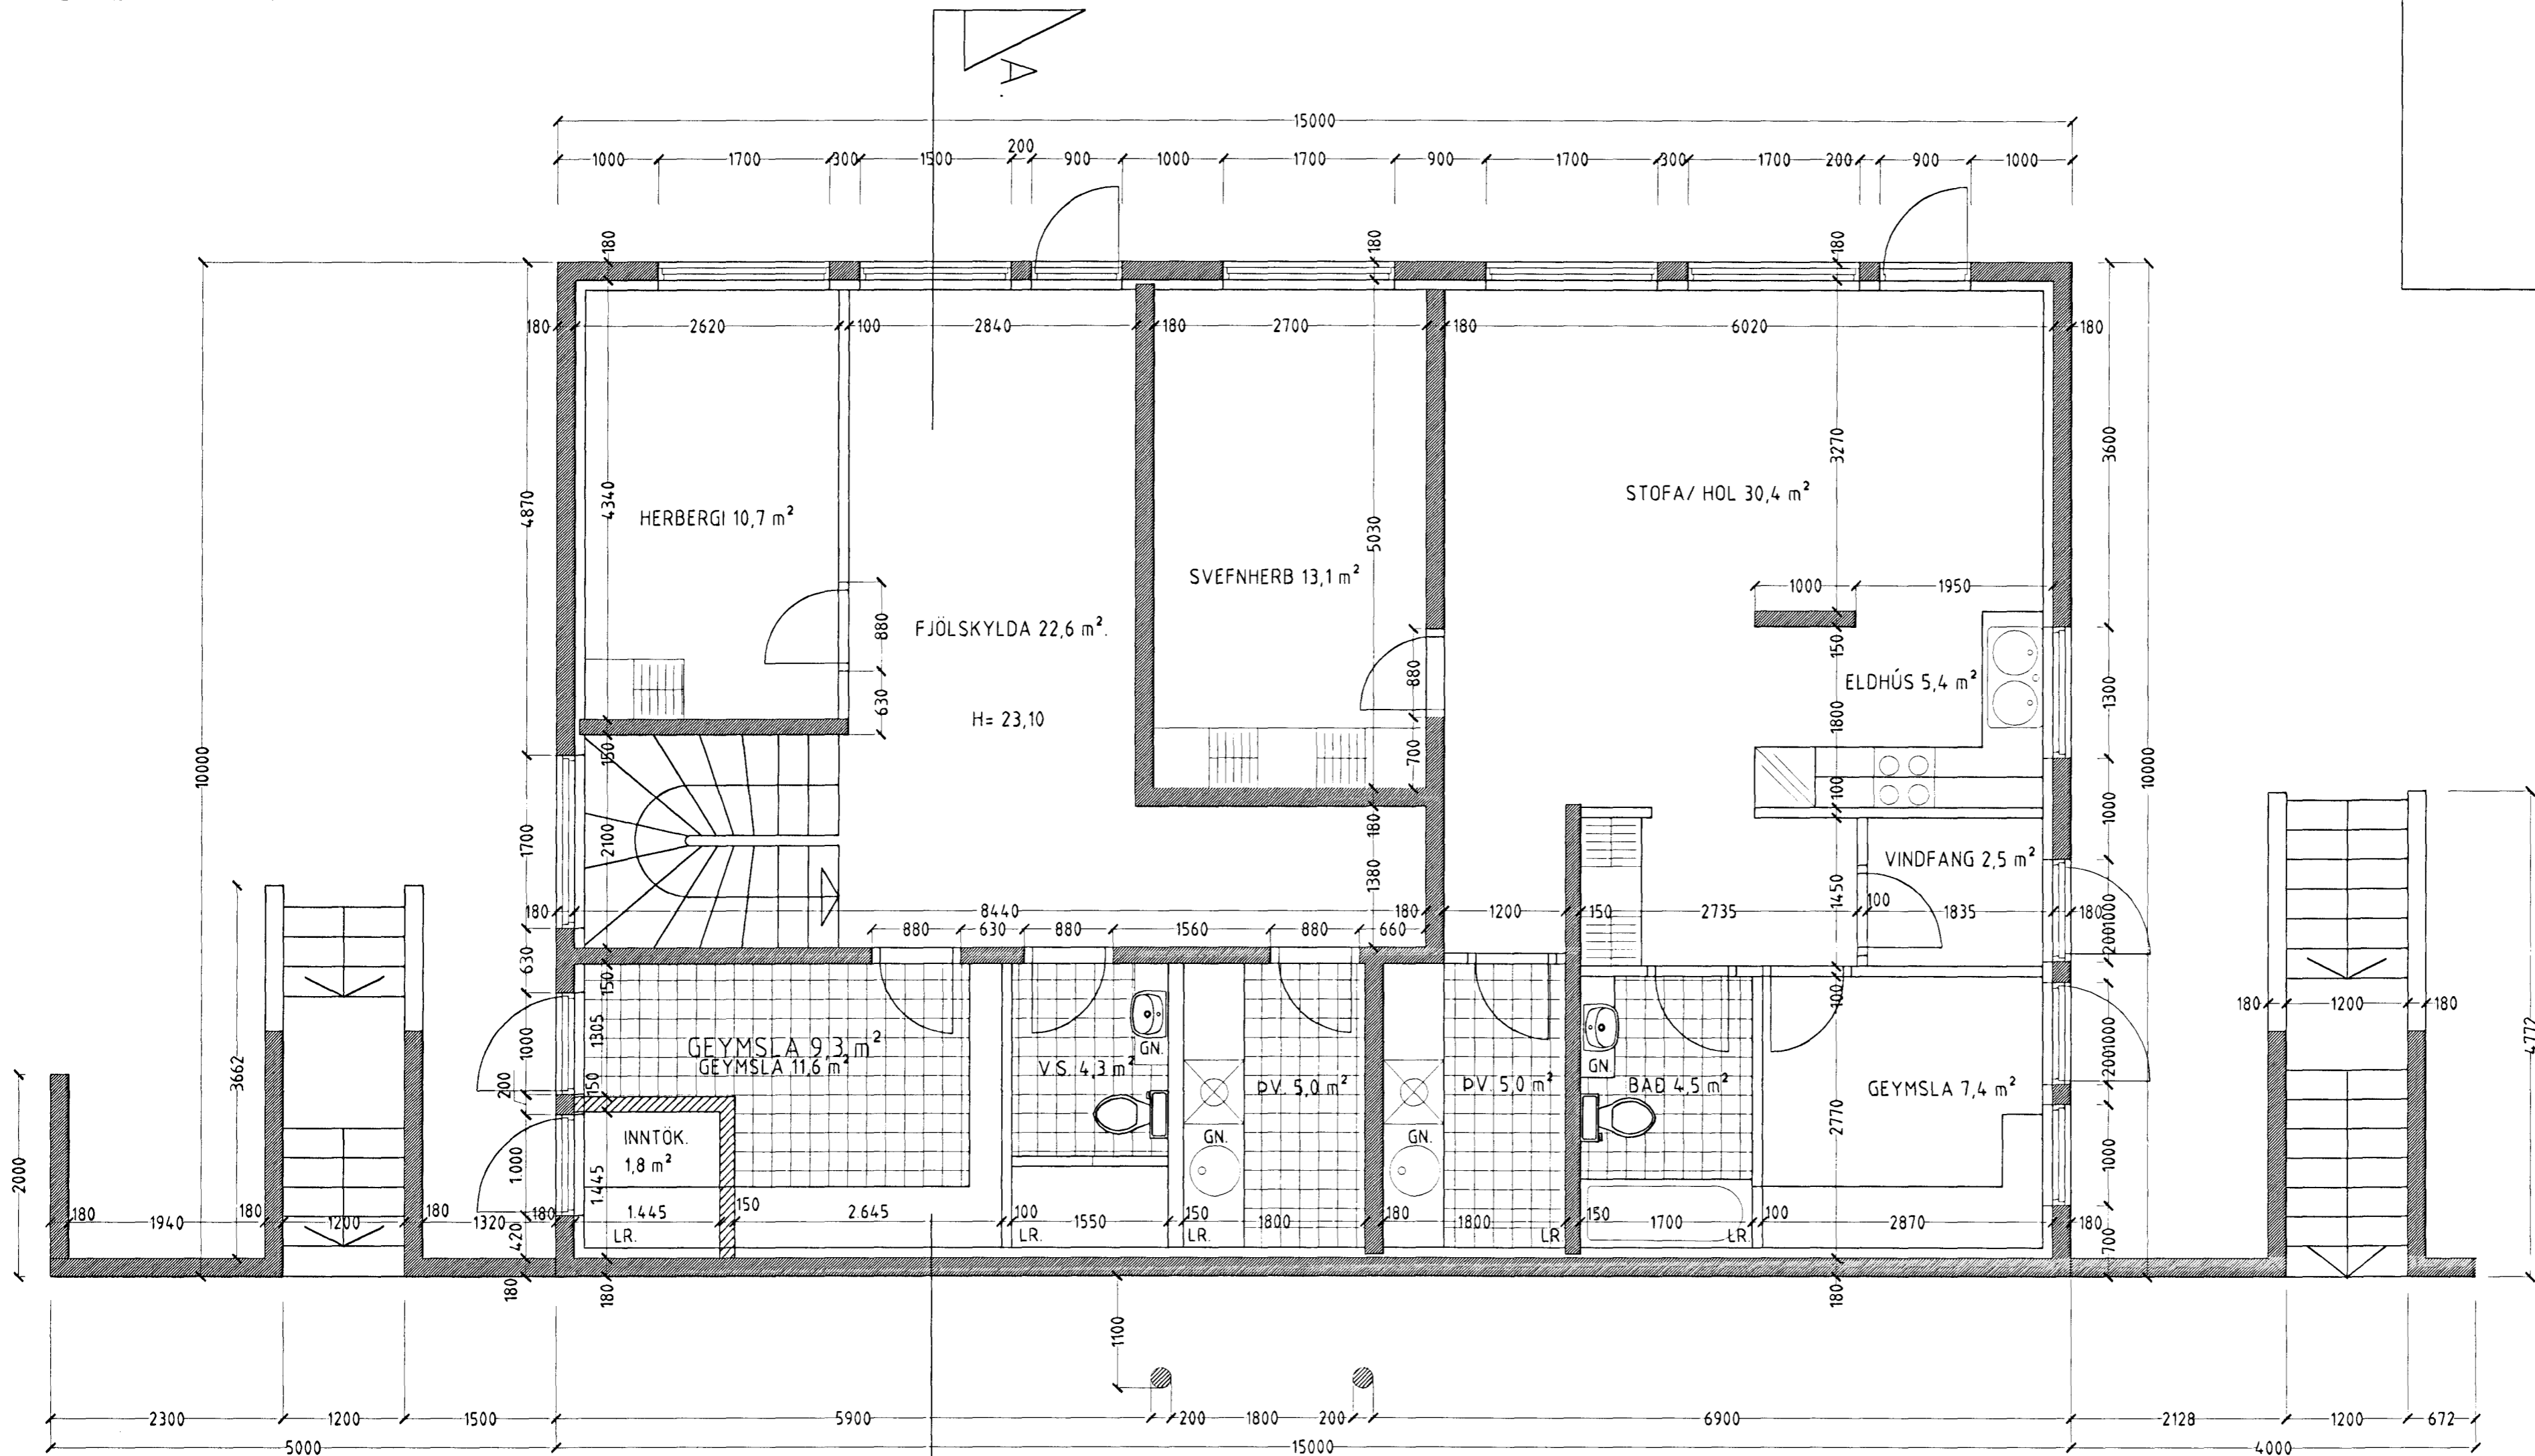

Byggingafulltrúi Hafnarfjarðar
Afgreitt þann
10 JULI 2000
[Signature]

SUÐURHOLT 5 HAFNARFIRÐI.

Sigurður Þorvarðarson byggingafræðingur b.í.
Teiknistofan Strandgötu 11 220 Hafnarfirði.
STH, teiknistofan ehf. kt. 510298-2769. Kf. aðalhönnuðar: 14.1250-4.189.
Sími: 5651510. Fax: 5651299. Netfang: teiknistofan@istlandia.is

Skýringar:	Séruppráttur.
Teikning:	Grunnmynd 1 hæð.
Mælikvæði:	1 : 50.
Undirskrift:	<i>[Signature]</i>
Blad nr: 1 af 6.	Dagsetning: 15 nóvember 1999.
Breytt:	

Grunnmynd 1. hæð. mkv. 1:50.