


SUÐURHOLT 5 HAFNARFIRÐI.

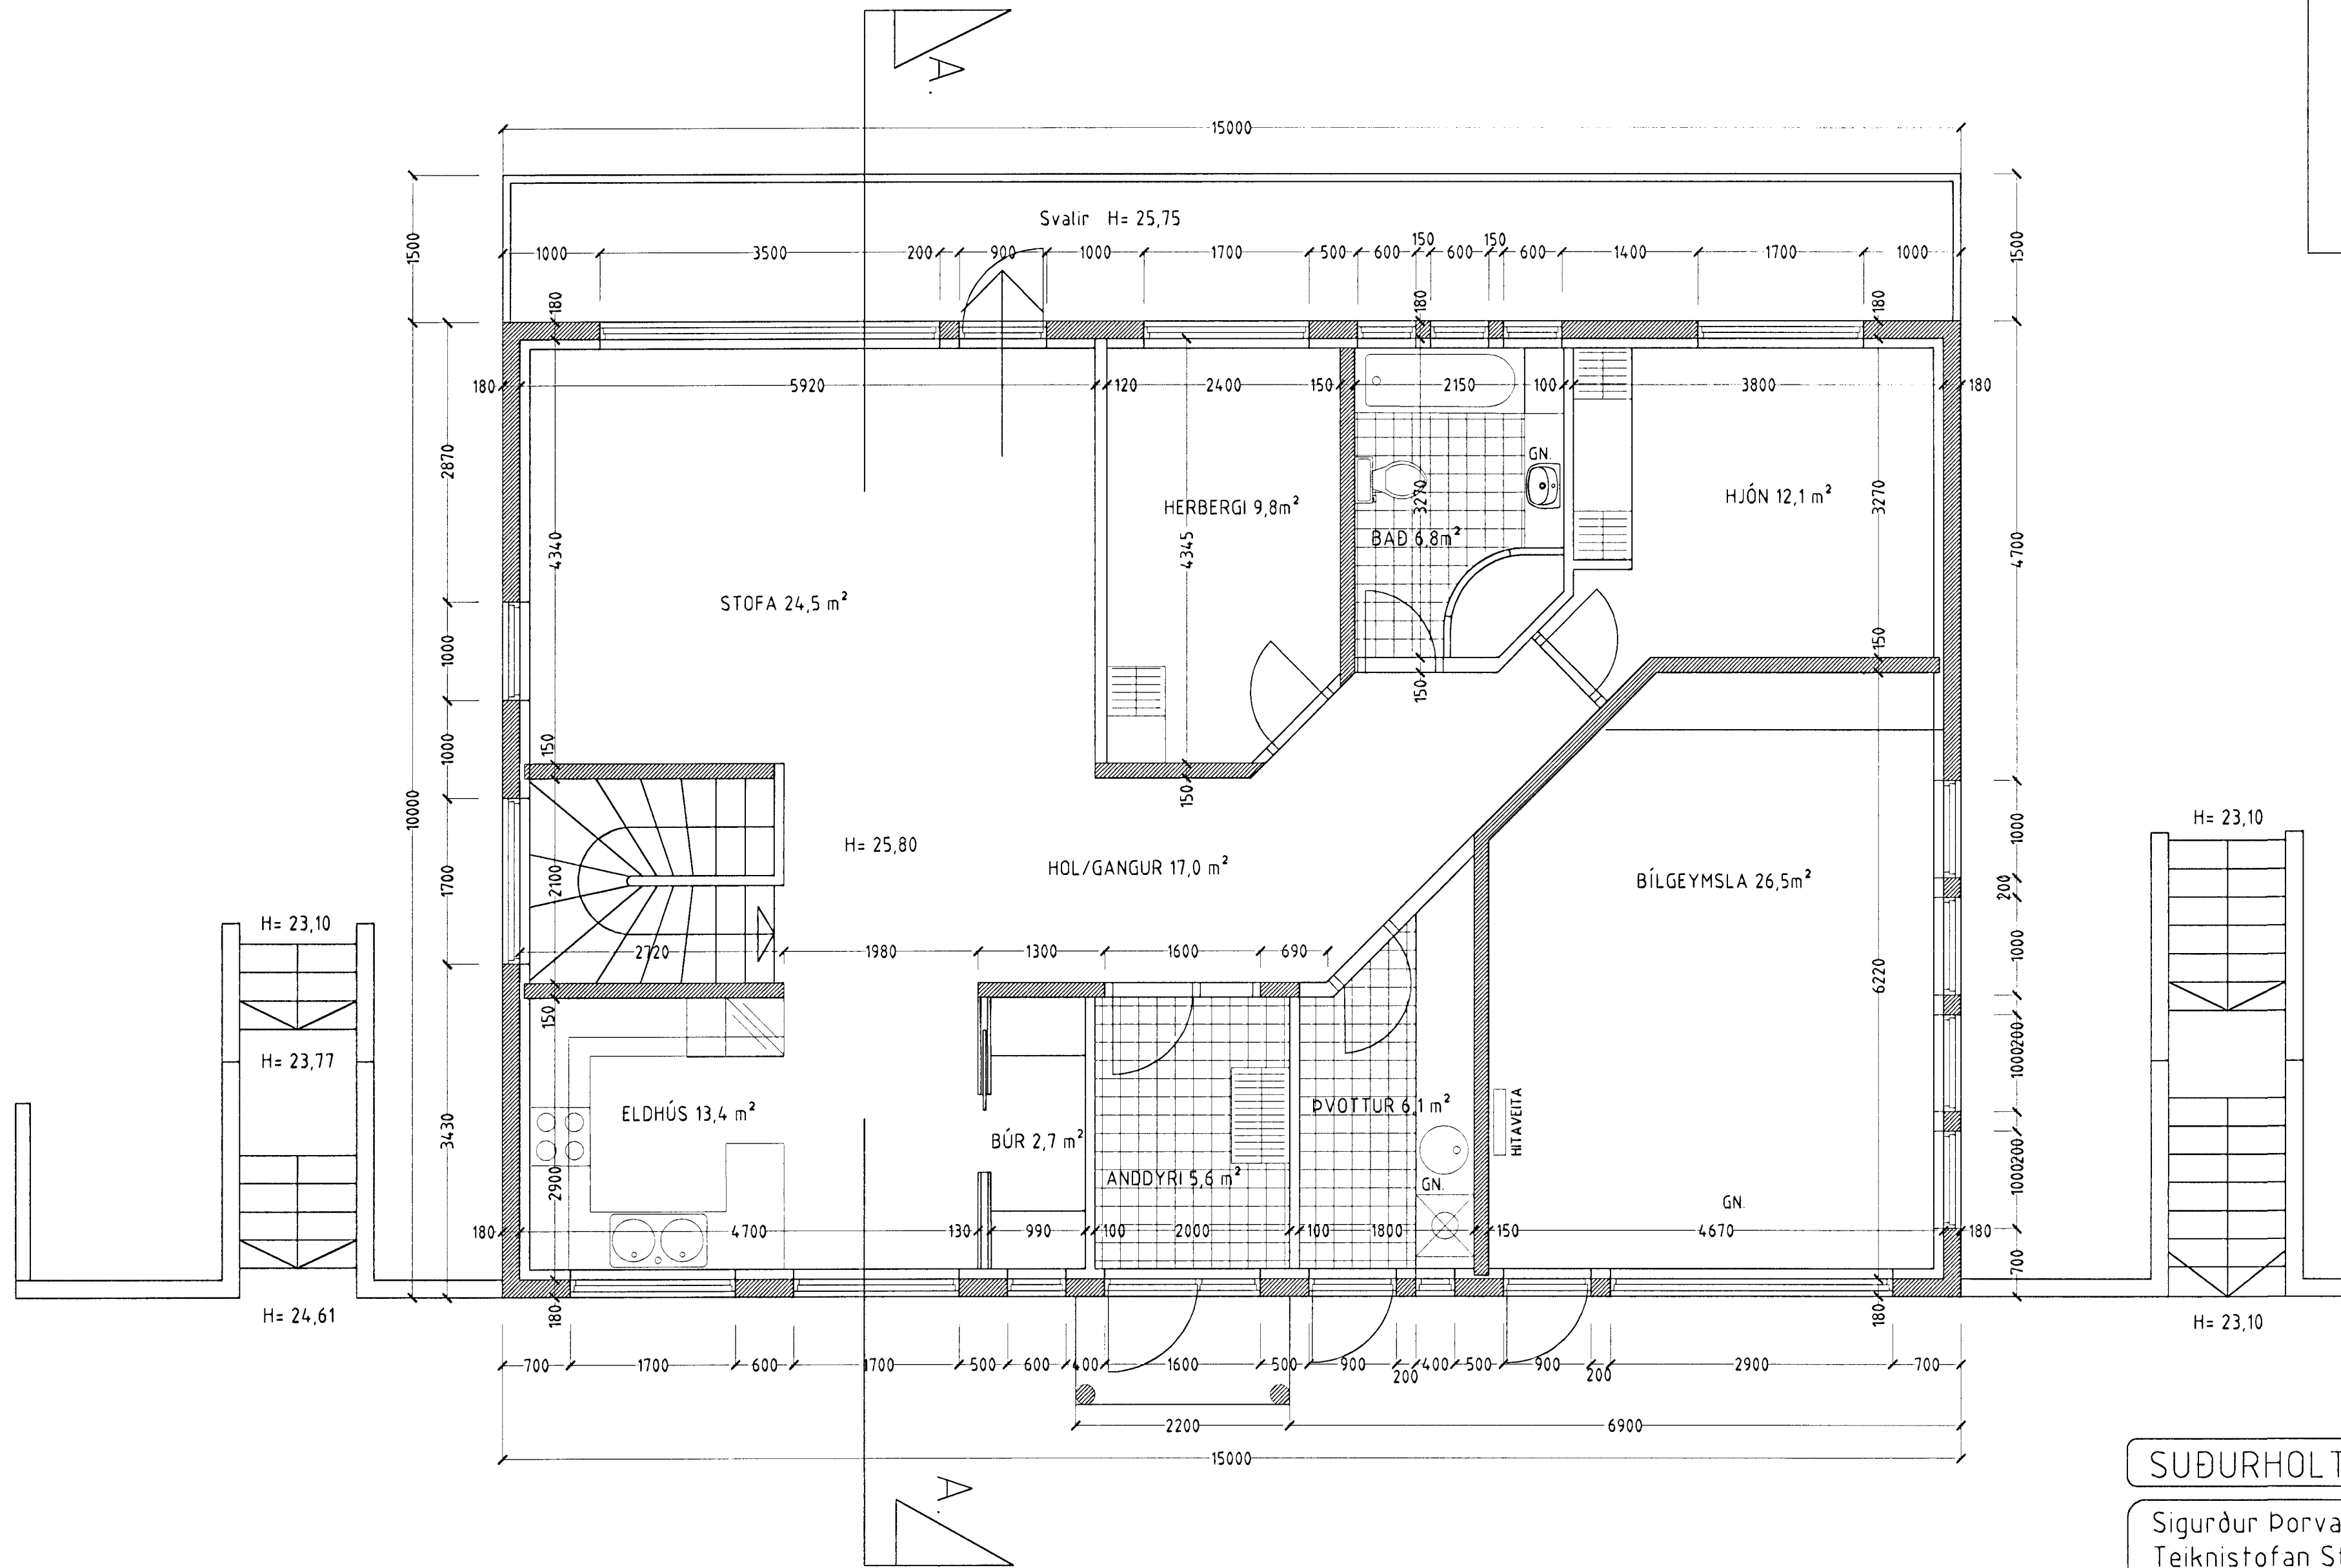

Byggingafulltrúi Hafnarfjarðar
Afgreitt þann
10 JULI 2000
[Signature]

SUÐURHOLT 5 HAFNARFIRÐI.

Sigurður Þorvarðarson byggingafræðingur b.f.í.
Teiknistofan Strandgötu 11 220 Hafnarfirði.
STH: teiknistofan ehf. kt. 510298-2769. Kt. aðalhönnuðar: 141250-4189.
Sími: 5651510. Fax: 5651299. Netfang: teiknistofan@islandia.is

Skýringar:	Séruppdráttur.
Teikning:	Grunnmynd 2 hæð.
Mælikvarði:	1 : 50.
Undirskrift:	[Signature]
Blað nr: 2 af 6.	Dagsetning: 15 nóvember 1999
Breytt:	

Grunnmynd 2. hæð. mkv. 1:50.