


GRUNNMYND 1:50

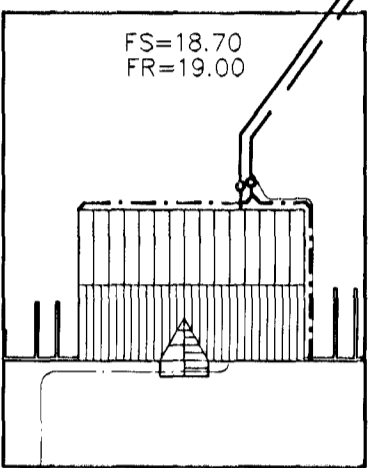


AFSTÖÐUMYND 1:500

TÁKN FYRIR LAGNIR
SKOLPLÖGN
REONVATSLÖGN
JARÐVATNSLÖGN
JARÐVATNS + REONVATNSL.
NEYSLUVATN
BAKRENSLI HITAVEITU

BR.	DAGS.	EDLI BREITINGA

SUÐURHOLT 5
HAFNARFIRÐI

GRUNNMYND GRUNNLAGNA
SNID

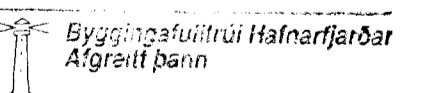

MKV. 1:50

DAGS. OKT.99

VERK NR. 9963

TEIKN. NR. 2-01

HANNAÐ SIG ÞORLEIFSS. KT. 241148-3

TEIKNAÐ G.H.

YFIRFARIÐ

TÆKNIÞJÓNUSTA SIGURDAR ÞORLEIFSSO
STRANDGÖTU 11 220 H/
SÍMI 555-4255 FAX 565-2
E-mail taeknihjonusta@

