



Afstöðumynd, 1:500

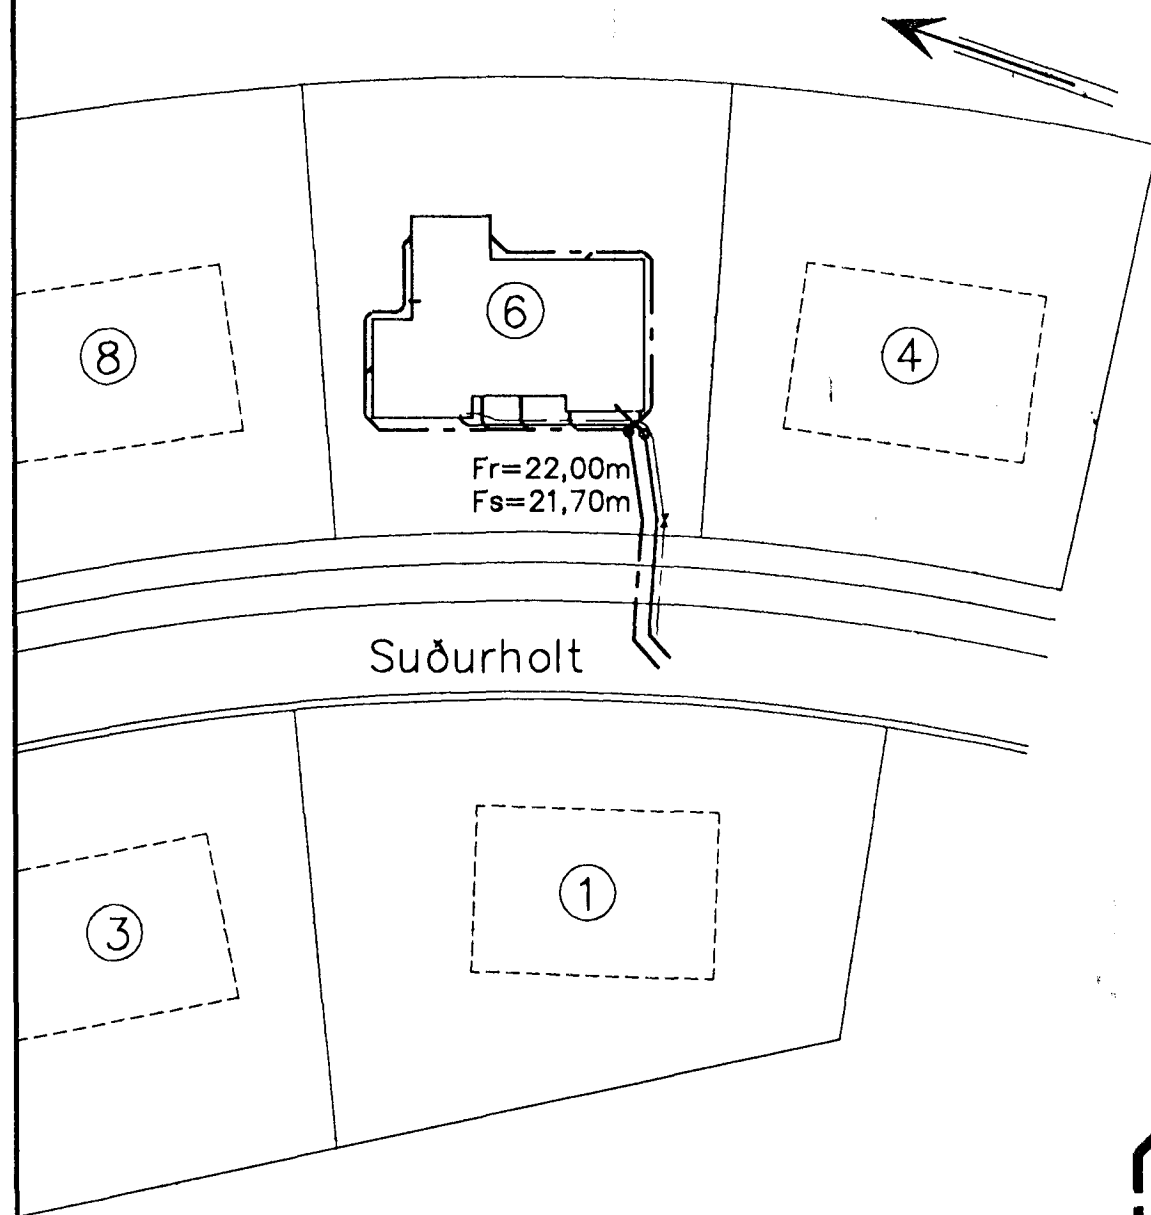


Grunnmynd, 1:50

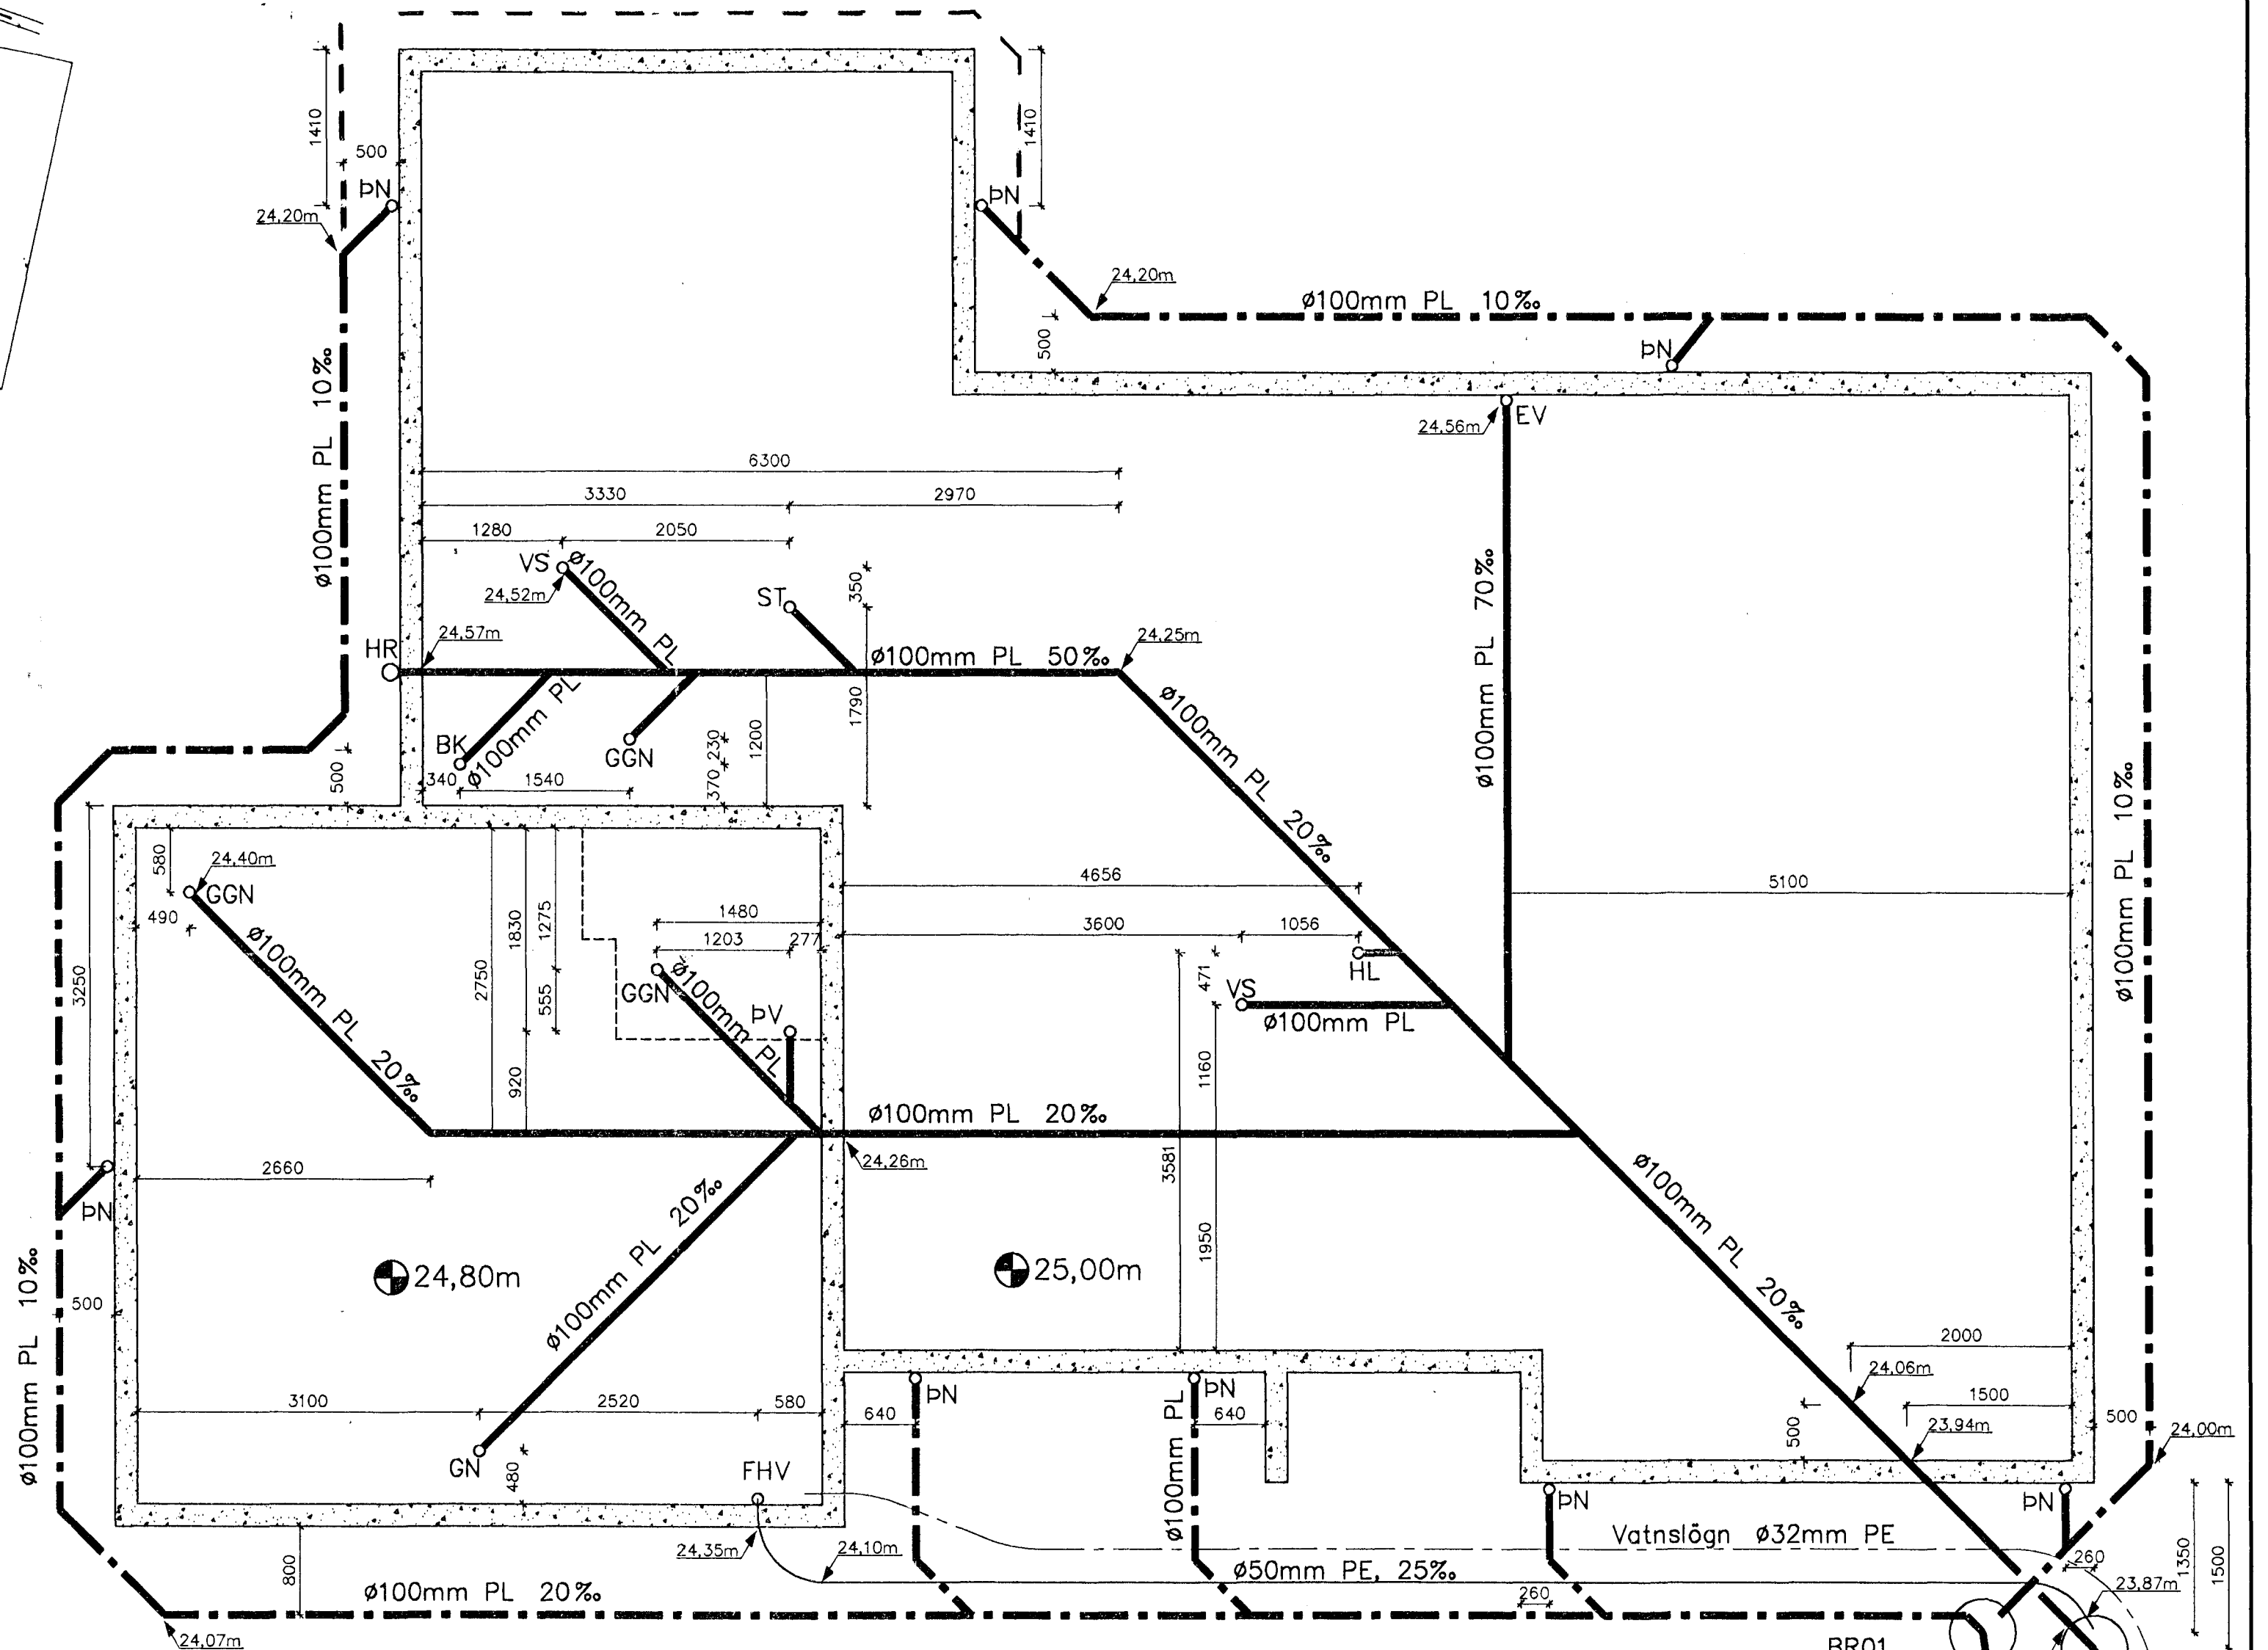

Frárennisslagir

- Táknar skolplögn í grunni
 - - - Táknar regnvatnslögn í grunni
 - Táknar skolplögn í húsi.
 - PL Táknar PVC-plaströr (polyvinylcloríð)
 - PP Táknar PP-plaströr (polypropylen)
 - PE Táknar PEH-plaströr (polyetylen)
 - HR Táknar ø150mm hreinsibrunn.
 - GGN Táknar gegnumstreymisniðurfali
- Aðrar merkingar eru í samræmi við IST 64
 Uppgefnir kótar á teikningum miðast við röbotn að innanverðu.
 Efni og vinna skulu vera í samræmi við gildandi reglugerðir og staðla um frárennisslagir.

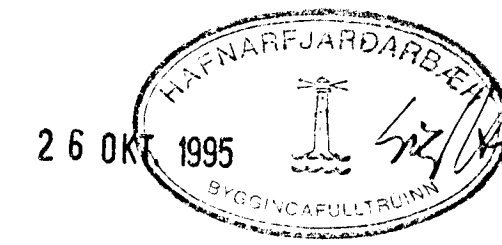

BR01 ø600mmPE 23,55
 23,68m
 23,50m ø600mmPE
 ø100mmPL að heimæðarstútum 1013



Suðurholt 6, Hafnarfirði
 Hreinlætis- og hitalagnir
 Frárennisslagir og vatnslagnir í grunni
 Grunnmynd og afstöðumynd

Teiknað:	H.H.	Dags:	16.08.1995
Hannað:	H.H.	Mælikv:	1:20,1:50
Verk nr.:	184.01-L	Teikning nr.:	01

01	11.10.95	Regnvatnslögn
Nr.	Dags.	Breytingar