

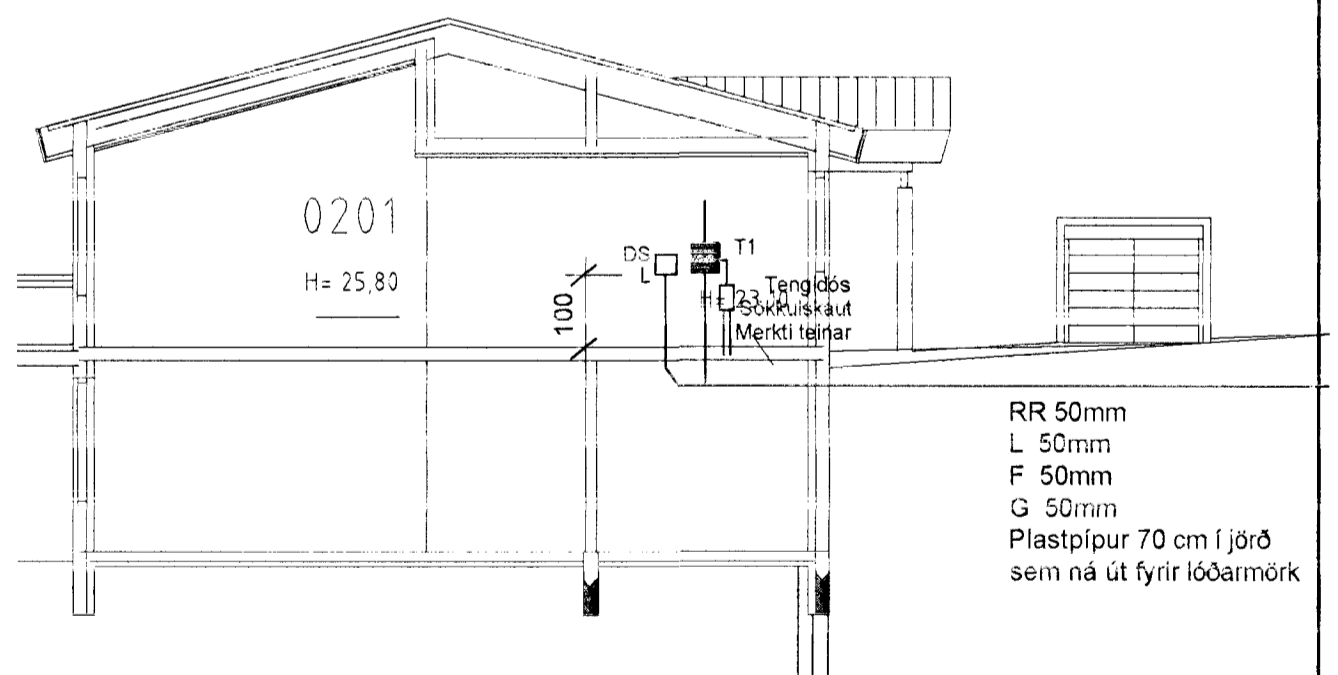
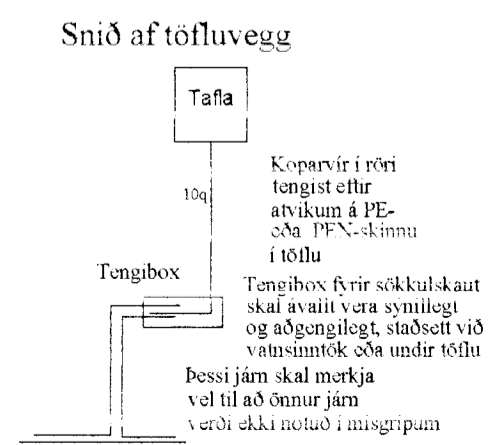
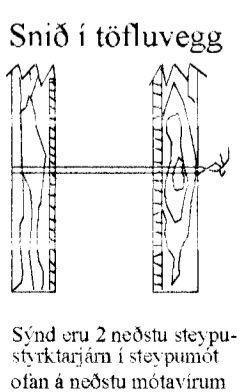


**Skýringar**

Hæð rofa skal vera 110cm. frá fullfrágengnu gólfi.  
 Hæð rofa í hjónaberbergi sé 80cm.  
 Hæð tengla L og S séu 20cm  
 DS. sé 130cm  
 Hæð veggjljósa sé 170cm.  
 Hæð veggjljósa í wc og baði sé 200cm  
 Hæð veggjljósa í eldhúsi sé 150cm.  
 Hæð tengla við eldavél sé 30cm.  
 Hæð tengla við víftu sé 200cm.  
 Hæð útljósa sé 170cm.  
 Smáspennu og lágsþennu tenglar skulu vera í sama ramma þar sem það á við.  
 Málstraumur rofa og tengla sé 10A  
 Rör séu 16mm plastpípur og vir 1,5q  
 Rör fyrir eldavél sé 20mm plastpípur og vir 4q  
 Taka skal mál milliveggja skv. smiðateikningu

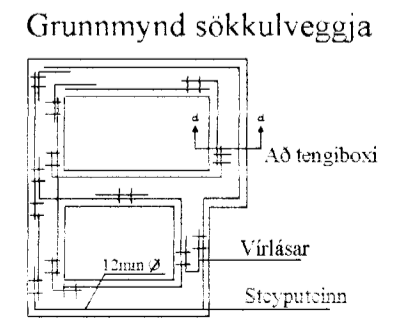

Snið a-a

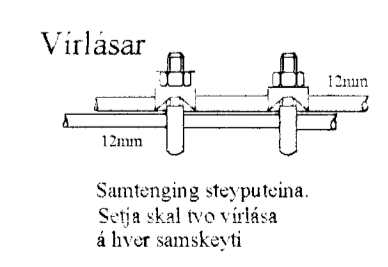

**Elys**  
Rafllagnateikningar

Reykjavíkurvegi 60 Hafn. Pórhóur Kristjánsson Rafv.m. kt. 040851-4969  
s. 565-4755 gsm: 863-4720 V. Elma Cates Tæknit. kt.131155-3529  
fax: 555-4959

**Suðurholt 5 Hafnarfirði**

Alstöðumynd Snið a-a  
Einiámynd Skýringar  
Virólásar

Teikning nr: 413-00	Dagss: 10.4.00	Hannað:
Mkv: 1:500 1:100	Blað: 5 af 5	Teiknað: vec