


| Stærðir: | m ² brúttó | m ³ orúttó |
|----------|-----------------------|-----------------------|
| Íbúð | 147,98 m ² | 631,72 m ³ |
| Bílskúr | 32,15 " | 138,25 " |
| Samtals | 180,13 m ² | 769,96 m ³ |

Samþykkt á fundi bygginga-
nefndar þ. 30/8 1992
BYGGINGAFULLTRÚINN
Í HAFNARFIRÐI
[Signature]


Kólnunartölur:

| | |
|----------|------------------------------|
| Þak | U = 0,16 W/m ² °C |
| Útveggir | U = 0,28 W/m ² °C |
| Gólf | U = 0,30 W/m ² °C |
| Gluggar | U = 3,0 W/m ² °C |

Klæðning í bílskúr (loft og veggir) í flokki 1

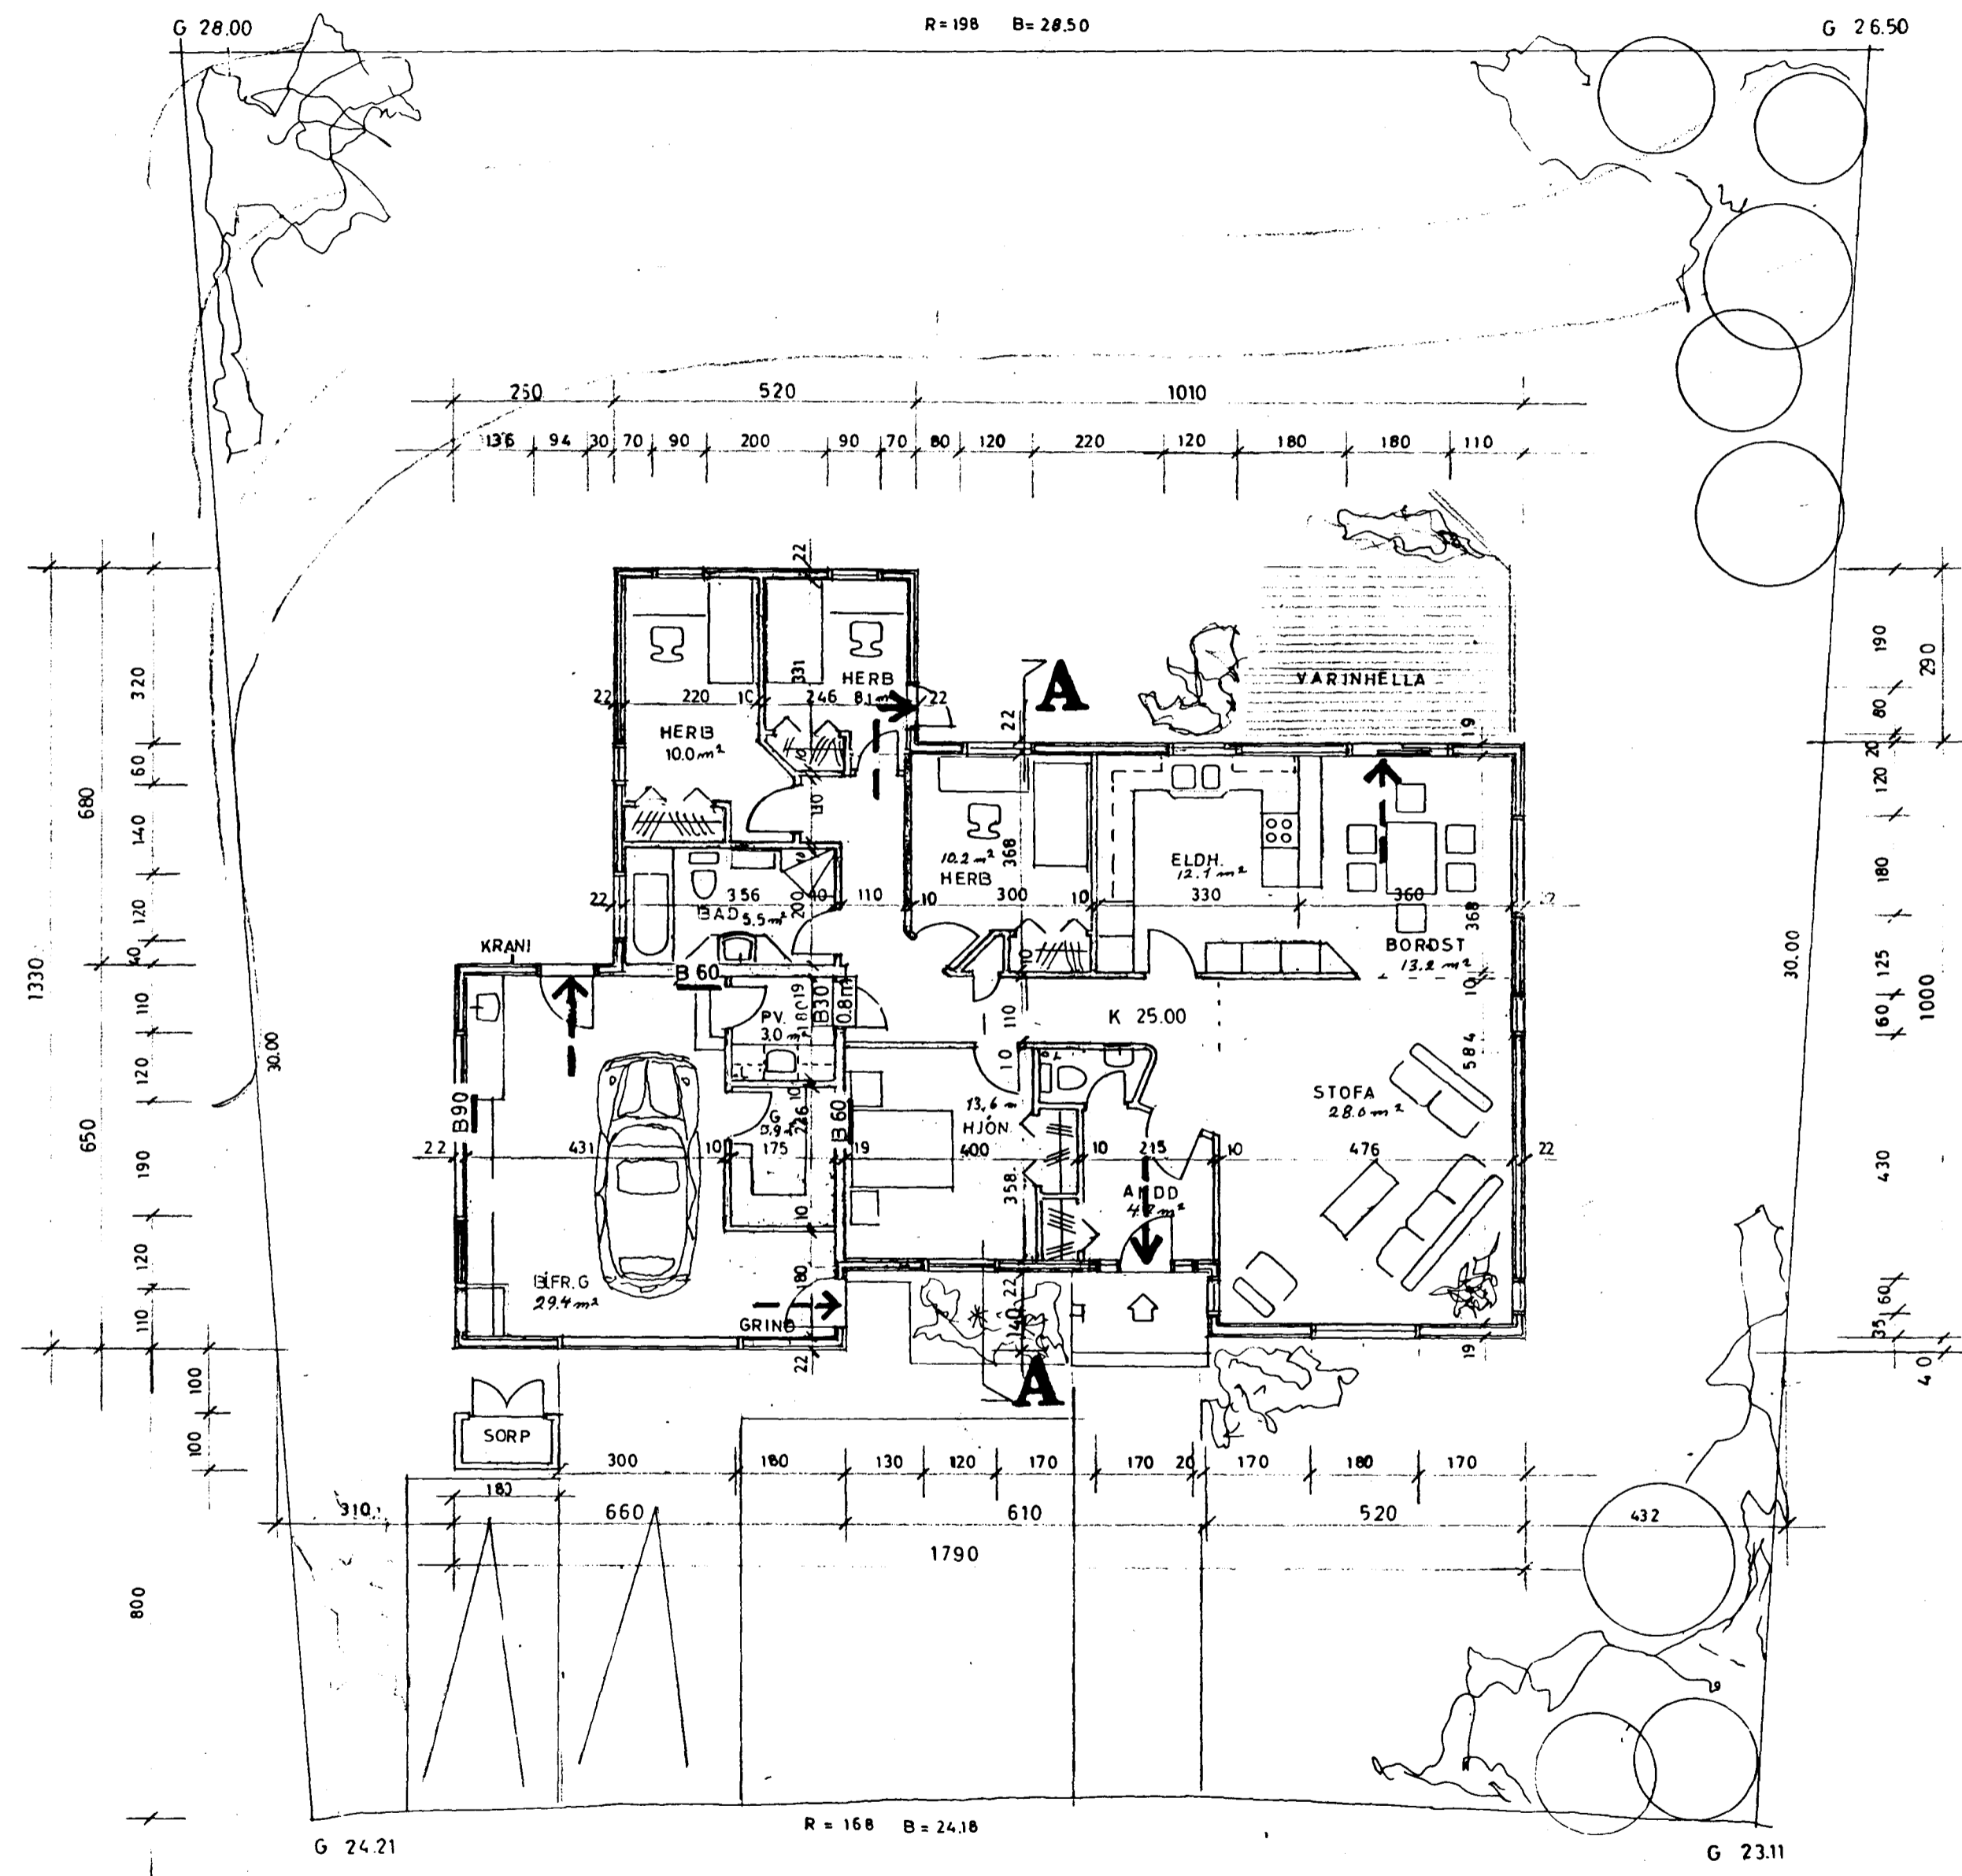

grunnmynd

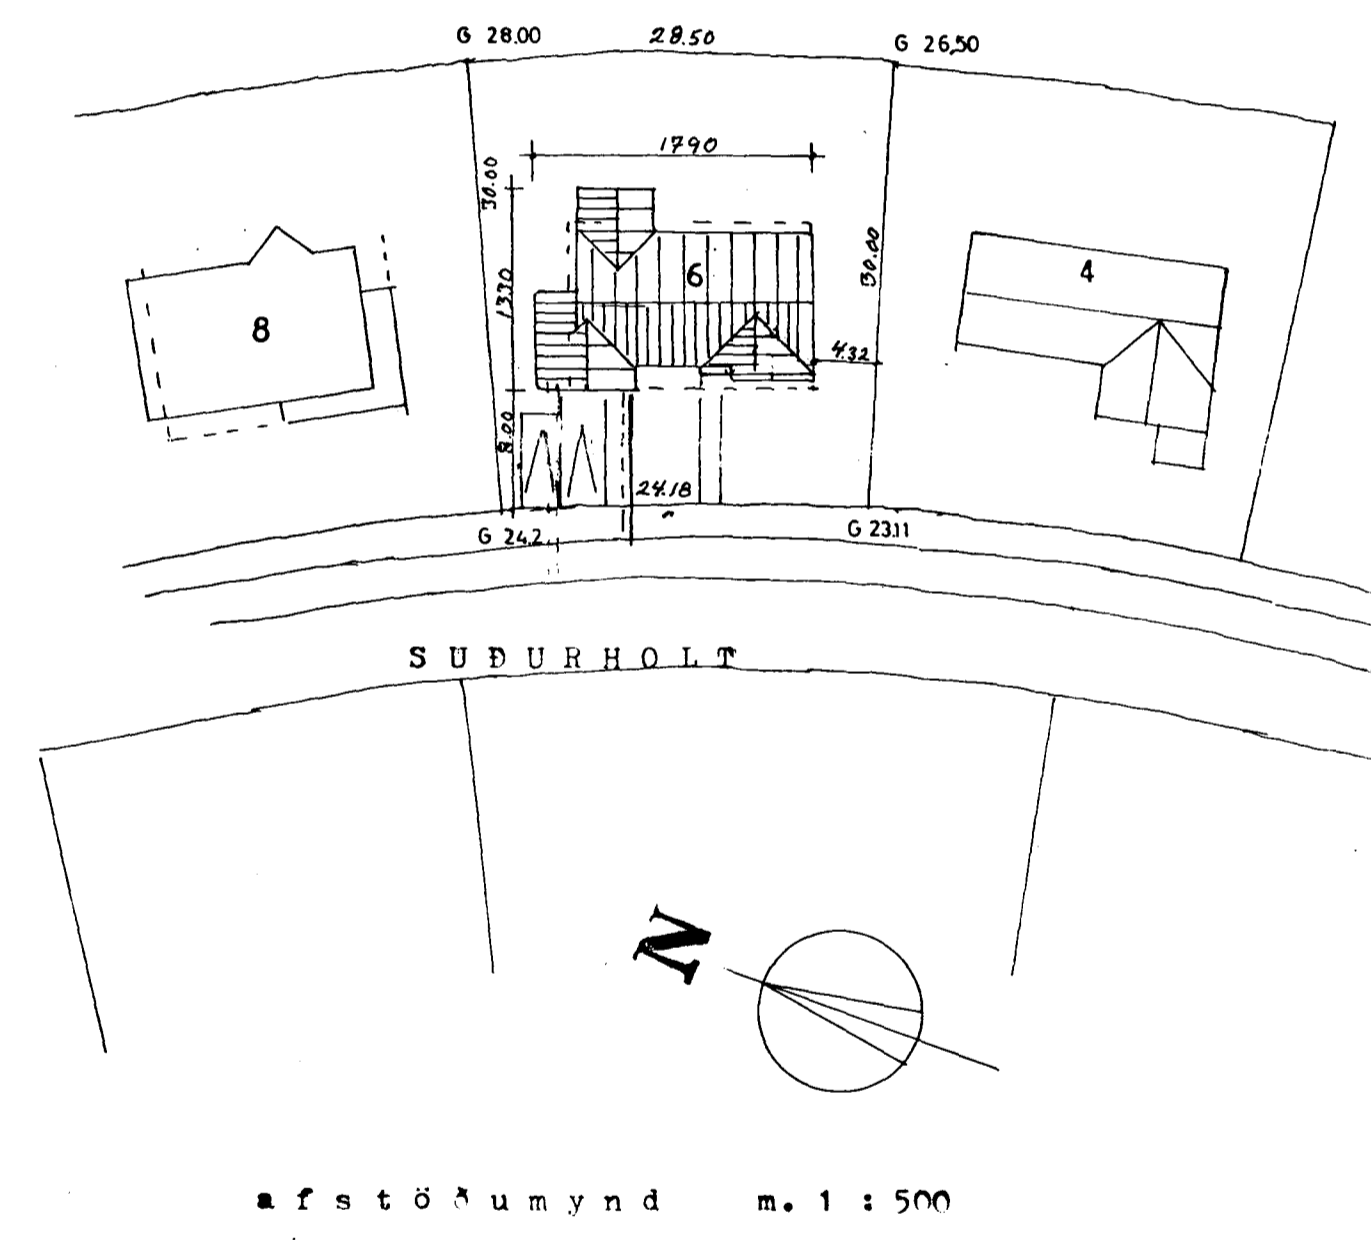

BRUNAVARNARUPPDRÁTTUR

| | | |
|--------------------------------|-----------------------------|-----------|
| FERMCO D 0246 | Suðurholt 6, Hafnarfirði | B1 |
| grunnmynd | | m. 1: 100 |
| afstöðumynd | | m. 1: 500 |

Teiknistofa Hauks Viktorssonar,
Þórsögúta 24, 101 Reykjavík. s. 5623027, fax 5511586
Rvík. jún. '95