


SKÝRINGAR:

ÚTVEGGJAGRIND: STODIR 50X150 MM. c/c 60 CM. LAUSHOLT 50X150 MM. KLÆDD AD UTAN MED 9 MM. VATNSHELLDUM BIRKIKROSSVIÐ. EINANGRUN Í GRIND SÉ 150 MM. STEINULL. INNAN Á GRIND SÉ KLÆTT MED 0,20 MM. ÞOLPLASTI OG ÞESS GÆTT AD ÞETTA ÖLL SAMSKEYTI. YFIR ÞOLPLAST SKAL KLÆÐA MED 45X45 MM. LISTUM UNDIR VEGGJAKLÆÐNINGU SEM ER T.D. 16 MM. SPÓNARPLÖTUR. Í ÞVÍ BILI SEM MYNDAST MILLI ÞOLPLASTS OG KLÆÐNINGAR SKAL RAFLÖGN, VATNSLÖGN OG HITALÖGN LIGGJA OG ÞESS VANDLEGA GÆTT AD SKEMMA EKKI PLASTDÚK. FÚAVERJA SKAL YSTU KLÆÐNINGU MED C-TOX, SADOVC 35 EÐA ÖÐRU JAFN GÖÐU FÚAVARNAREFNI (EIN YFIRF.) INNSTEYPT FÓTSTYKKI SKAL GEGNFÚAVARIÐ. YSTA KLÆÐNING ER 22 MM. VATNSKLÆÐNING. LAUSHOLT SKULU SKÁNEGLD Í STODIR M. 3 STK. 4" GALV. FESTING STODA VID REIMSTYKKI OG FÓTSTYKKI SJÁ SNIDMYNDIR. GLUGGAR SKULU FESTIR Í GRIND MED FRÖNSKUM SKRÚFUM 10 x 90 c/c 50 CM. Í HLIÐARSTYKKI GLUGGA. AD ÖÐRU LEYTI VÍSAST Í SÉRTEIKNINGAR.

MERKINGAR:

- ① Reimstykki hliða 75x150

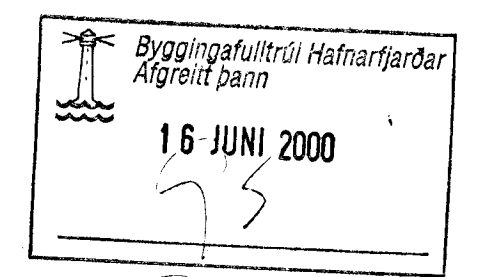

SUDURHOLT 7 HAFNARFIRÐI.

GRINDARTEIKNING.
31.05.2000. MKV. 1 : 50.
Jóhannes Pétursson 010448-3959 S - 567-5107
Sigurður Sigurðsson 021146-2349 S - 566-6613