



SKÝRINGAR:

STEYPA ÚTVEGGJA OG PLÖTU SÉ S-250 FRAMKV. FL. B SKV. ÍST 10
 NOTA SKAL LOFTBLENDI, OG TITRA STEYPU. SIGMÁL STEYPU SÉ 6-8
 CM. STÁL SKAL VERA $K_s - 40 R_j = 2000 \text{ KG/CM}^2$ AUDKENNT MED K Á
 TEIKNINGU. UPP MED OG UNDIR GLUGGAOPUM, OG UPP MED
 HURDAOPUM KOMI 2 K-12 YFIR GLUGGA OG HURDAOP KOMI 3 K-12
 NEMA ANNAD SÉ TEKID FRAM Á TEIKNINGU. LÁRÉTT JÁRN NÁI
 AMK. 70 CM. ÚT FYRIR OP, LÓDRÉTT JÁRN SKULU NÁ FRA BOTNI
 UNDIRSTÖDU OG UPP AD ÞAK-SKEGGI. SKEYTILENGD JÁRNA
 K - 8 = 45 cm. K - 10 = 50 cm. K - 12 = 60 cm. EKKI MÁ SKEYTA NEMA 1/3
 JÁRNA Í SAMA SNIDI BLÝMENJU SKAL BERA Á ALLAR
 STÁLFESTINGAR.

JÁRNAMÁL ERU Í mm.
 ÖNNUR MÁL ERU Í cm.

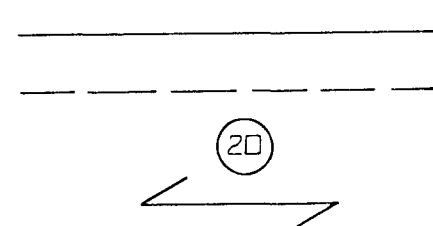

MERKIR JÁRN Í NEDRI BRÚN PLÖTU.
 MERKIR JÁRN Í EFRI BRÚN PLÖTU.
 TALA Í HRING TÁKNAR PLÖTUÞYKKT.
 NEDRI JÁRN LIGGJA SAMSÍÐA MERKI.

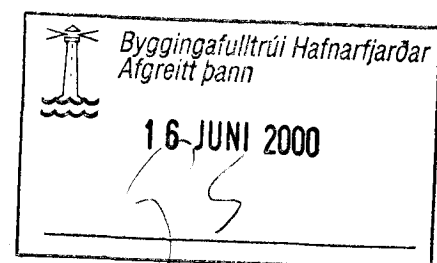

SUÐURHOLT 7 HAFNARFIRÐI.
 JÁRNBEINT PLATA GRUNNMYND.
 31.05.2000. MKV. 1:50.

Jóhannes Pétursson 010448-3959 S - 567-5107

Sigurður Sigurðsson 021146-2349 S - 566-6613