


**SKÝRINGAR:**

STEYPA ÚTVEGGJA OG PLÖTU SÉ S-250 FRAMKV. FL. B SKV. ÍST 10  
 NOTA SKAL LOFTBLENDI, OG TITRA STEYPU. SIGMÁL STEYPU SÉ 6-8  
 CM. STÁL SKAL VERA  $K_s - 40 R_j = 2000 \text{ KG/CM}^2$  AUDKENNT MEÐ K Á  
 TEIKNINGU. UPP MEÐ OG UNDIR GLUGGAOPUM, OG UPP MEÐ  
 HURÐAOPUM KOMI 2 K-12 YFIR GLUGGA OG HURÐAOP KOMI 3 K-12  
 NEMA ANNAÐ SÉ TEKID FRAM Á TEIKNINGU. LÁRÉTT JÁRN NÁI  
 AMK. 70 CM. ÚT FYRIR OP, LÓDRÉTT JÁRN SKULU NÁ FRA BOTNI  
 UNDIRSTÖÐU OG UPP AÐ ÞAK-SKEGGI. SKEYTILENGD JÁRNA  
 K - 8 = 45 cm. K - 10 = 50 cm. K - 12 = 60 cm. EKKI MÁ SKEYTA NEMA 1/3  
 JÁRNA Í SAMA SNIDI BLYMENJU SKAL BERA Á ALLAR  
 STÁLFESTINGAR.

JÁRNAMÁL ERU Í mm.  
 ÖNNUR MÁL ERU Í cm.

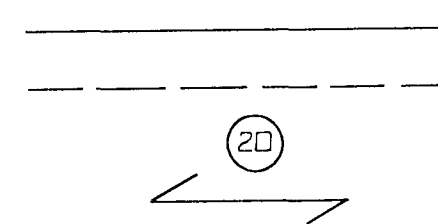

MERKIR JÁRN Í NEDRI BRÚN PLÖTU.

MERKIR JÁRN Í EFRÍ BRÚN PLÖTU.

TALA Í HRING TÁKNAR PLÖTUÞYKKT.

NEDRI JÁRN LIGGJA SAMSIDA MERKI.

**SUÐURHOLT 7 HAFNARFIRÐI.**  
 JÁRNBENNT PLATA GRUNNMYND.  
 31.05.2000. MKV. 1 : 50.

Jóhannes Pétursson 010448-3959 S - 567-5107

Sigurður Sigurðsson 021146-2349 S - 566-6613