Samþykkt þann

18 DES. 2000

Byggingafulltrúinn í Hafnarfirði
F.h. Kristján Þórarinsson

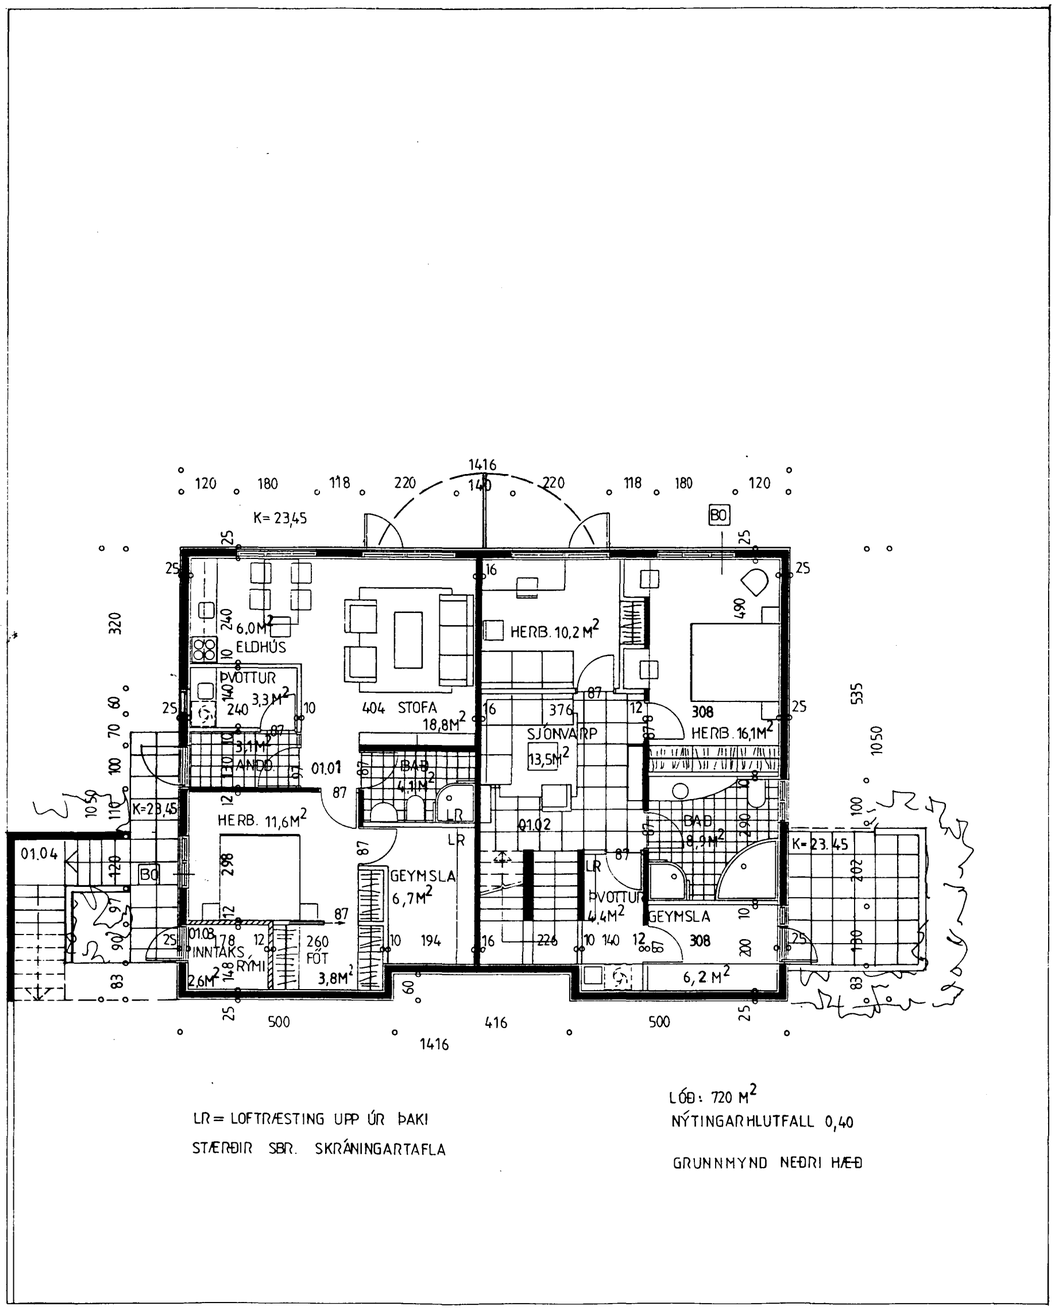


LR = LOFTRÆSTING UPP ÚR ÞAKI

STÆRÐIR SBR. SKRÁNINGARTAFLA

LÓÐ: 720 M²

NÝTINGARHLUTFALL 0,40

GRUNNMYND NEÐRI HÆÐ

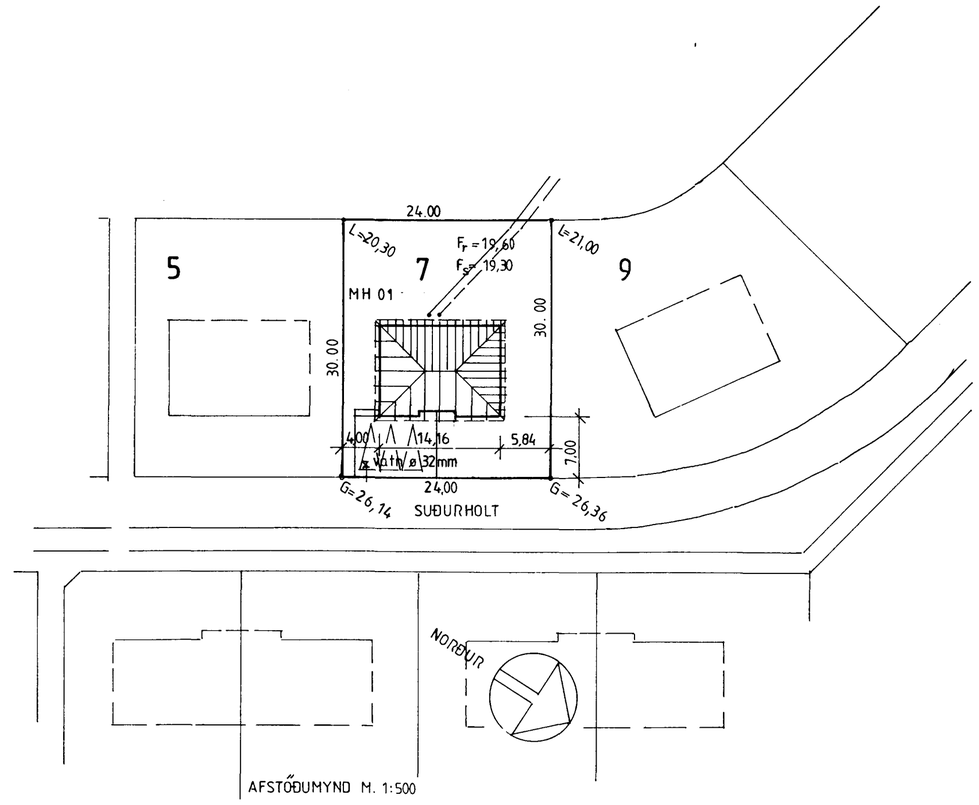


AFSTÖÐUMYND M. 1:500

**SUÐURHOLT 7, HAFNARFIRÐI**

**GRUNNMYND NEÐRI HÆÐ OG AFSTÖÐUMYND**

**20,03,2000 MKV. 1 : 100, 1:500**


**Jóhannes Pétursson 010448-3959 S-567-5107**

**Sigurður Sigurðsson 021146-2349 S-566-6613**

**ABS** *teiknistofa* *S-566-6613 , 567-5107.* **Nr.** *1*