


Semþykkt á fundi bygginga-  
ráðs nr. 13 15 10 92  
BYGGINGAVALTRÚINN  
Í HAFNARFIRDI  
*Sigríður Halldóttir*

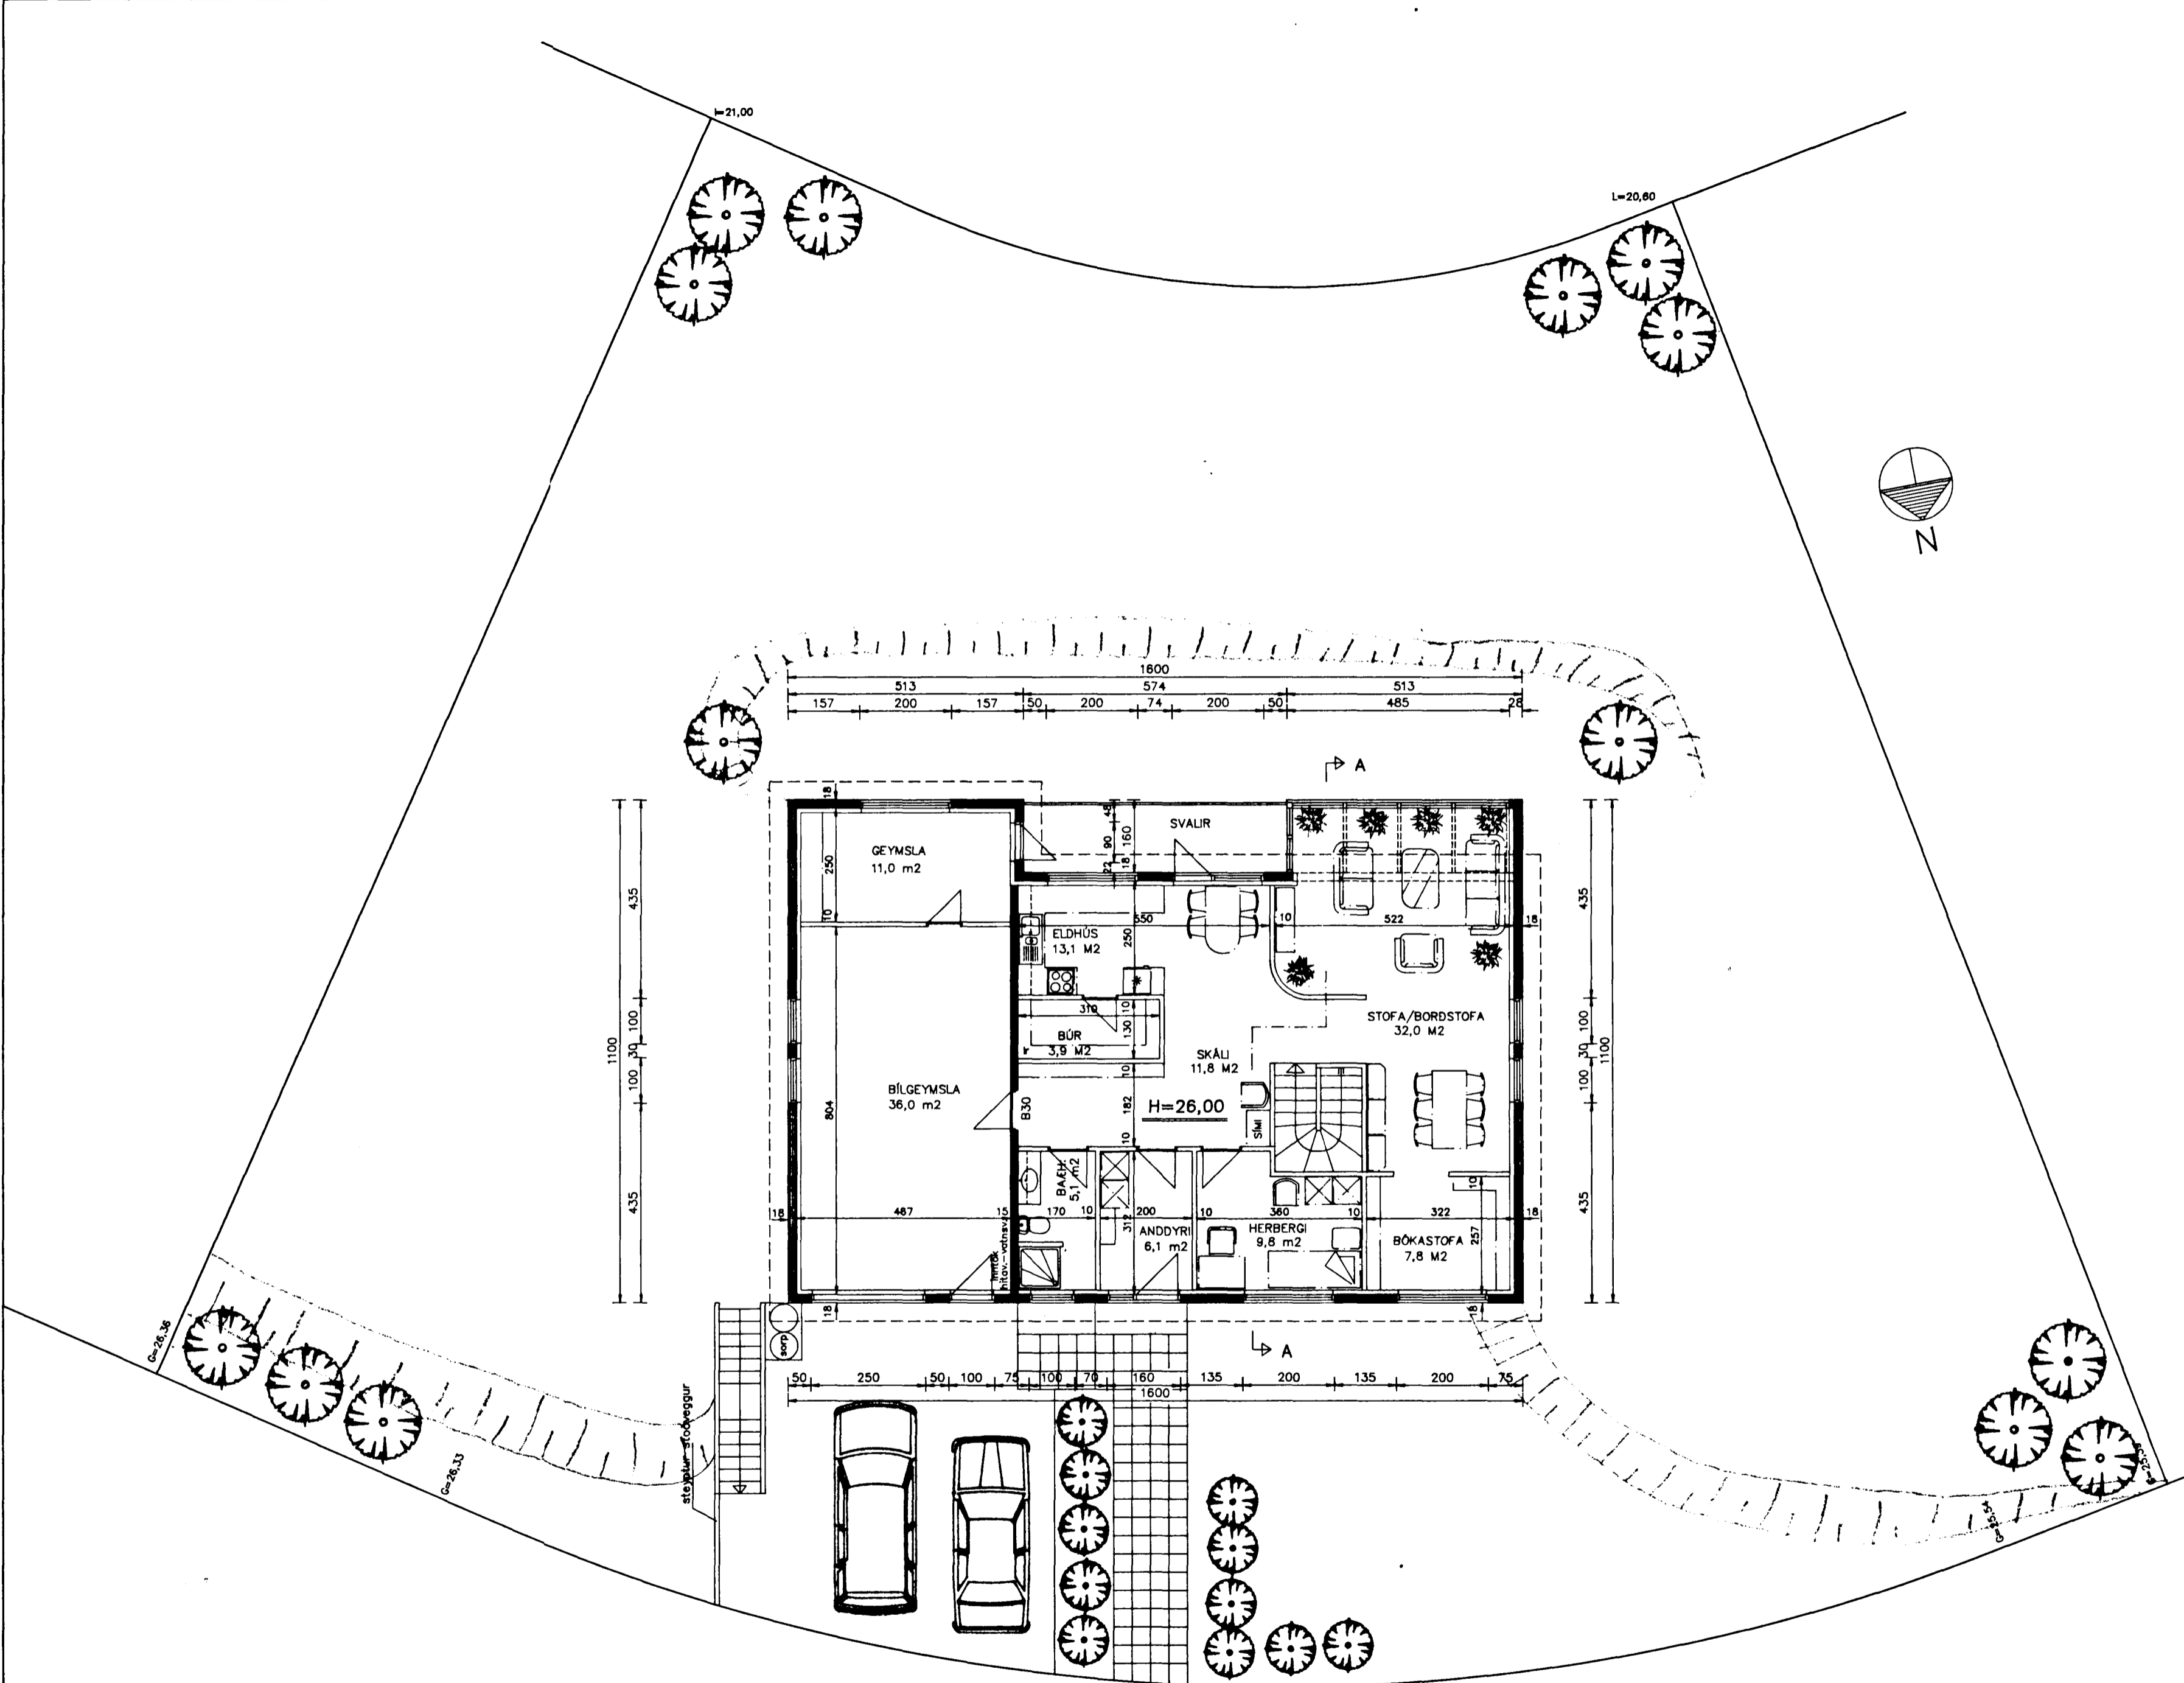

GRUNNMYND EFRI HÆÐAR  
MKV. 1:100

04.05.92. Lóðarskipulagi breytt  
úttíttig færður

**TEIKNISTOFAN**  
**TORGÍÐ**  
RÁÐGJÖF - HÖNNUN - EFTIRLIT  
ARMÓU 36, 108 REYKJAVÍK, Sími 91-888866, FAX 91-888878  
Þorsteinn Friðbjörnsson, Magnús Þ. Guðmundsson,  
bygginguteknifræðingur, Innviðsarkitekt.

VERK:	SUDURHOLT 9 HAFNARFIRDI
TEIKNING:	Grunnmyndir
TEIKN. NR.:	101
DAGS:	25.03.92.
BREYTT:	
KVARDI:	1 : 100
VERK NR.:	92-807
HANNAD:	PF