


SKAMMSTÓFUN.	HEITL.	ÞVERMÁL VATNSLÁS AD / FRÁ í mm.
HL.	HANDLAUG	32 / 40.
BK.	BADKAR	40 / 50.
ST.	STURTA	40 / 50.
GN1.	GÓLFNIDURFALL.	100 / 100.
GN2.	GÓLFNIDURFALL.	50 / 70.
EV.	ELDHÚSVASKUR.	40 / 50.
SV.	SKOLVASKUR.	40 / 50.
VS.	VATNSSALERNI.	100 / 100.
ÞV.	ÞVOTTAVÉL.	25 / 32.
UP.	UPPÞVOTTAVÉL.	40 / 50.

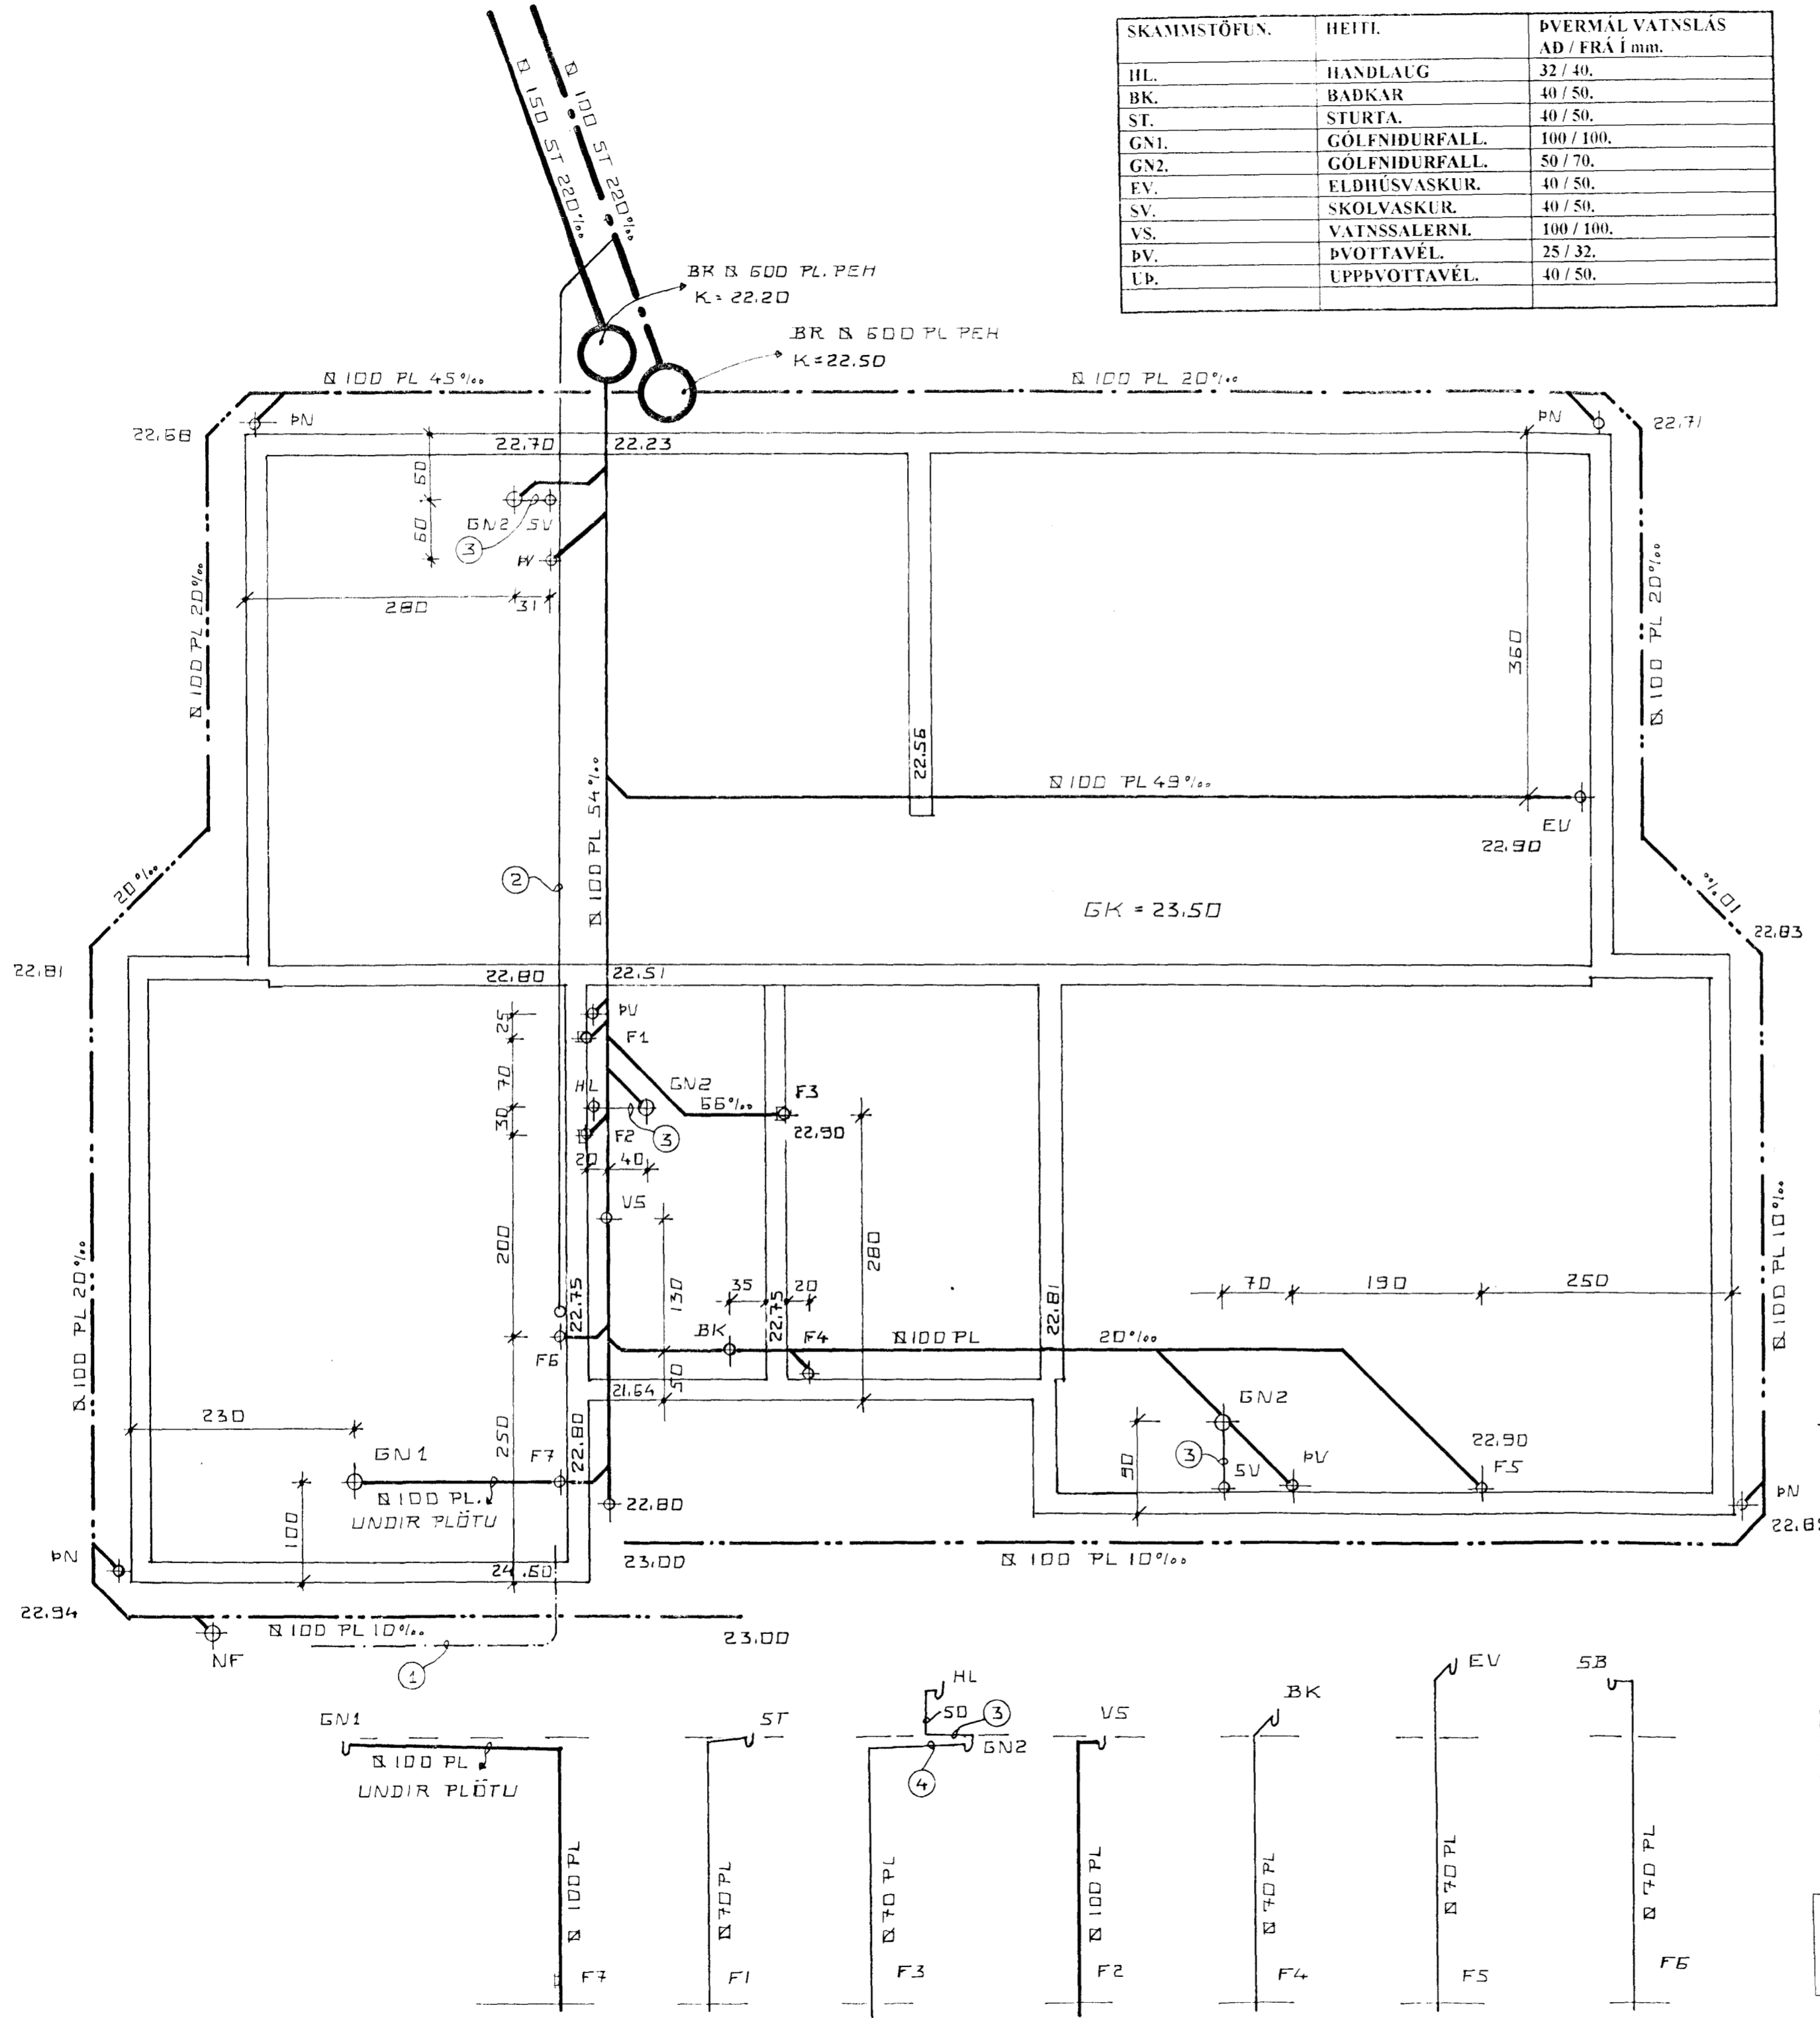

SKÝRINGAR FRÁRENNISLÖGN:

ALLIR KÓTAR ERU Í HÆÐARKERFI HAFNARFJARDAR. ÁÐUR EN VINNA ER HAFIN VÍÐ LÖGN SKAL ATH. HVORT TRYGGT SÉ AD HALLI NÁIST NÆGUR Þ.E. 20‰ FRÁ BRUNNI VÍÐ HÚS AD TENGINGU VÍÐ GÖTULÖGN. PÍPUR SKULU LAGÐAR Á VEL ÞJAPPADA UNDIRSTÖÐU ÚR SANDI ÞANNIG AD EKKI SÉ HÆTTA Á AD LÖGNIN BROTNI EDA SIGL. GRUNNLAGNIR SKULU VERA STEINSTEYPTAR EDA PVC. GRUNNLAGNAPÍPUR OG ÞANNIG LAGÐAR AD ÞÆR HVÍLI Á BELGJUM EN EKKI MUFFUM. BEYGJUR Á LÖGN SKAL FRAMKVÆMA MEÐ ÞAR TIL GERÐUM BEYGJUSTYKKJUM OG SKAL ÞESS GÆTT AD LÖGNIN SÉ BEIN Á MILLI ÞEIRRA. ÖLL SAMSKEYTI SKULU ÞÉTT MEÐ GÚMMÍHRINGJUM. FYLLA SKAL YFIR LÖGN MEÐ SANDI OG ÞJAPPA EFNID VEL AD ÞEIM. DRENLÖGN SKAL LEGGJA Á SAMA HÁTT OG ADRAR GRUNNLAGNIR EN FYLLA SKAL AD OG YFIR DRENLÖGN MEÐ DRENMÖL Í STAÐ SANDS OG LEGGJA SKAL DRENDÚK YFIR MÖL ÁÐUR EN FYLLT ER AD HÚSL. ALLT EFNÍ OG VINNA SKAL VERA Í SAMRÆMI VÍÐ ÁKVÆÐI GILDANDI BYGGINGARSAMÞYKKTAR UM HOLRÆSALAGNIR.


ÖLL RÖR ERU Ø 100 mm. PVC PLASTRÖR NEMA ANNAD SÉ TEKID FRAM Á TEIKNINGU.

ALLAR HÆÐARTÖLUR ERU Í METRUM.

MERKINGAR:.

- ALLAR MÁLSETNINGAR ERU Í SENTIMETRUM
- MERKIR SKOLPLÖGN
  - - - - - MERKIR ÞÖKKUÐ REGNVATNSLÖGN
  - · · · · MERKIR REGN OG JARÐVATNSLÖGN
  - MERKIR JARÐVATNSLÖGN (DRENARKI)

- ① MERKIR Ø 32 PL. PEH. VATNSHEIMLÆÐ Í Ø 50 PL. PEH FÓÐURRÖRI FRÁ TENGINGU VÍÐ GÖTULÖGN OG INNÍ HÚS.
- ② MERKIR Ø 32 PL. PEH AFFALL HITAVEITU TENGIST Í REGNVATNSLÖGN.
- ③ MERKIR Ø 70 PL. Í GÓLFPLÖTU.
- ④ MERKIR Ø 70 PL. UNDIR GÓLFPLÖTU.

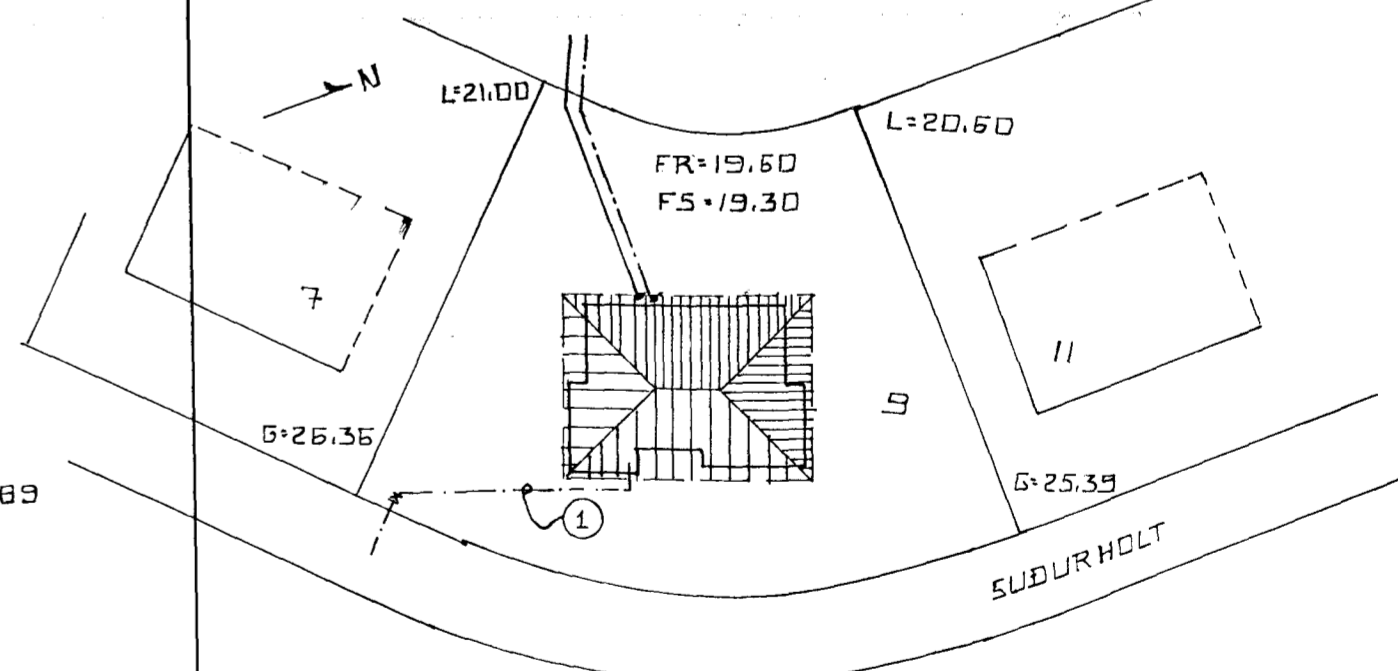

**SUDURHOLT 9 HAFNARFIRÐI.**  
 FRÁRENNSLI GRUNNMYND RÚMMYND OG AFSTÖÐUMYND  
 JÚLÍ. 1999. MKV. 1:50, 1:500.

Jóhannes Pétursson 010448-3959 S - 567-5107  
 Sigurður Sigurðsson 021146-2349 S - 566-6613