




Hlidar/Yfirstykki (Glugga)

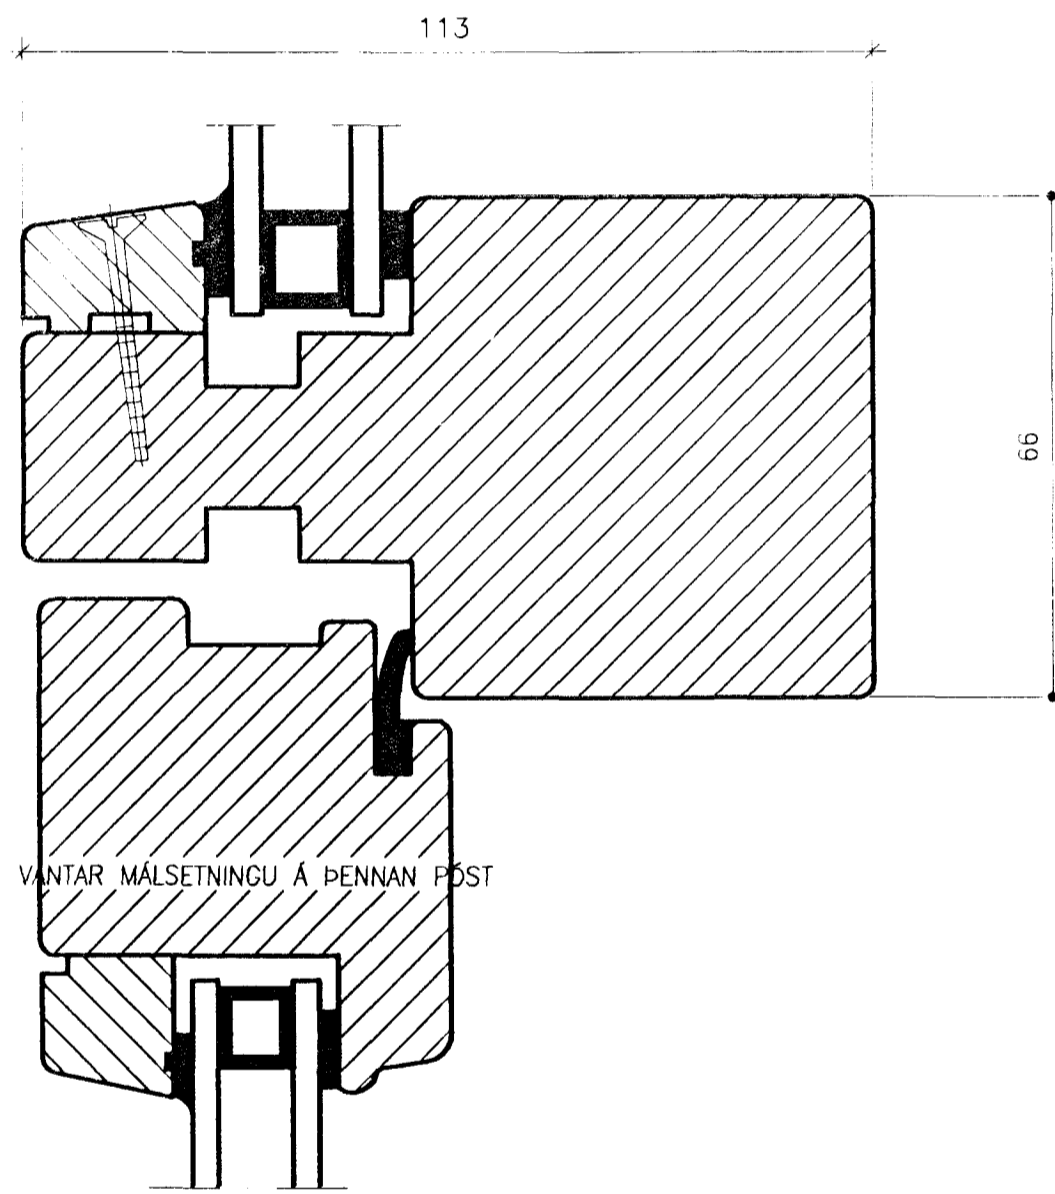


Millipóstur Lódréttur (Opn. FAG)

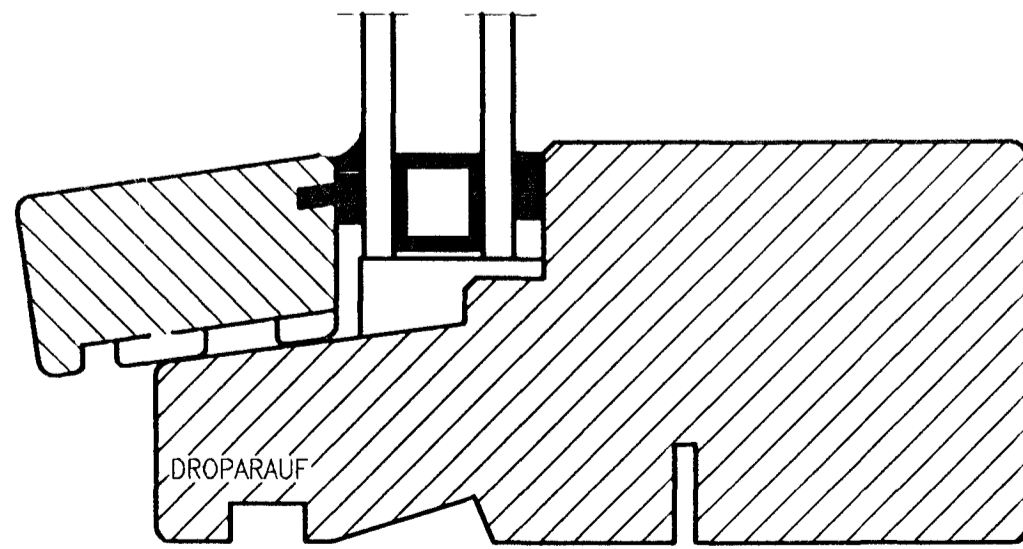


Undirstykki (Glugga)

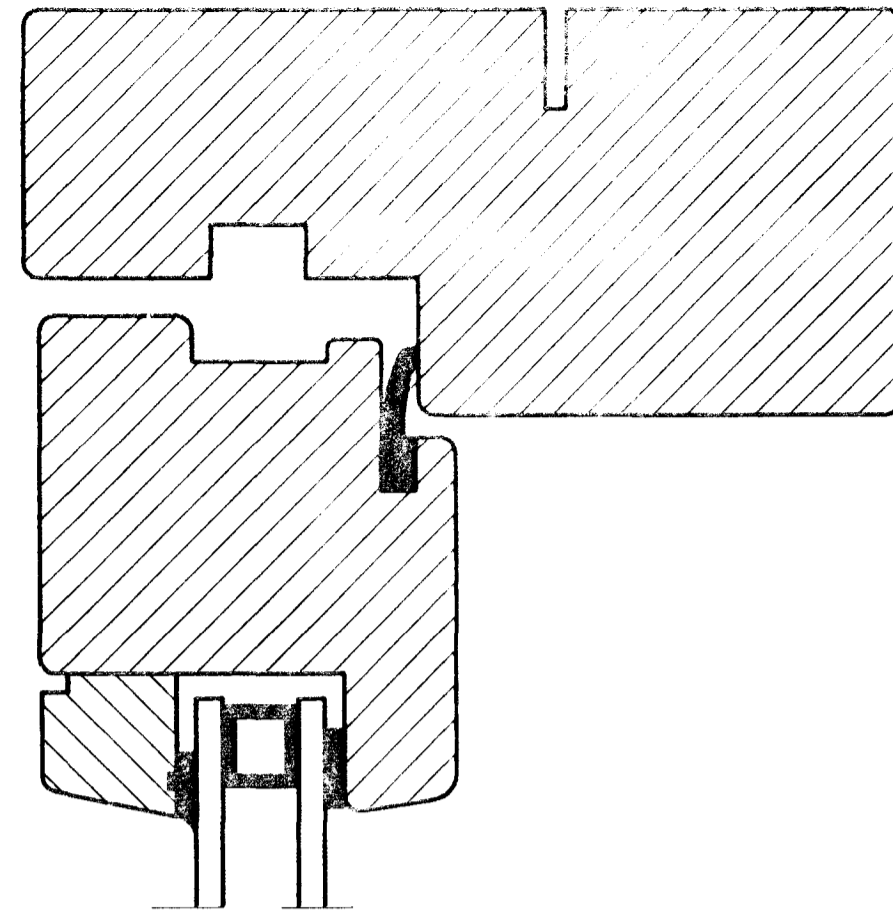


Hlidarstykki Yfirst. (Opn. FAG Glugga)

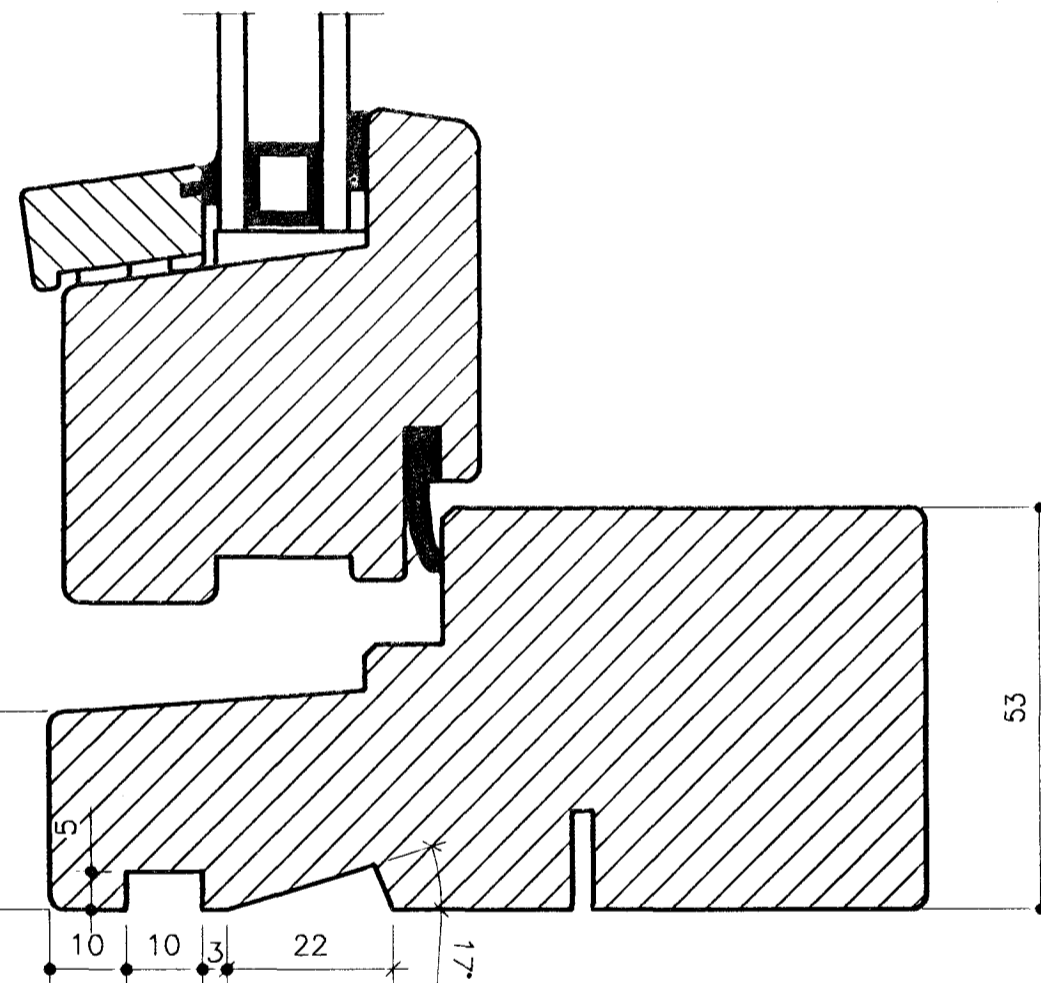


Undirstykki (Opn. FAG Glugga)

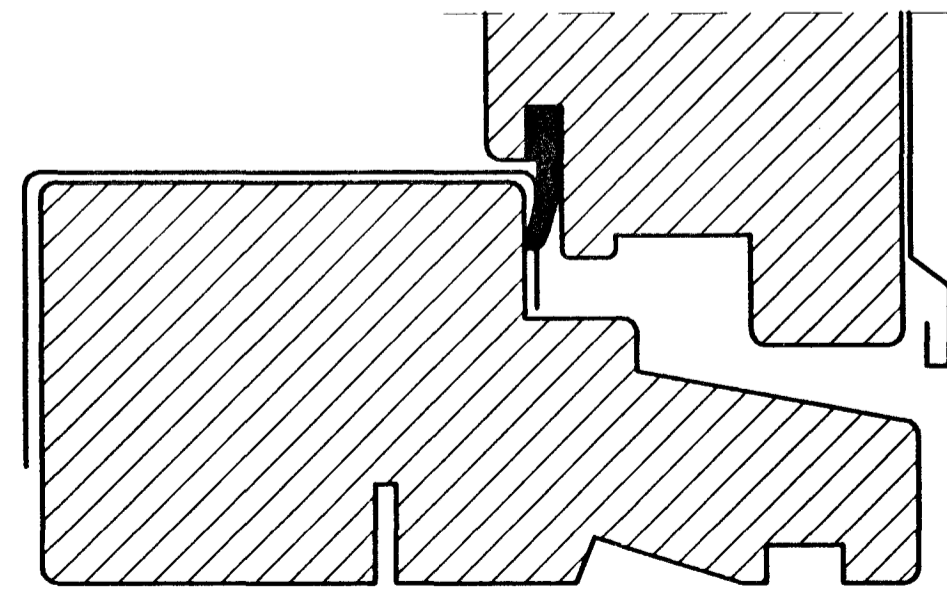


Undirstykki (Hurd ÚT)

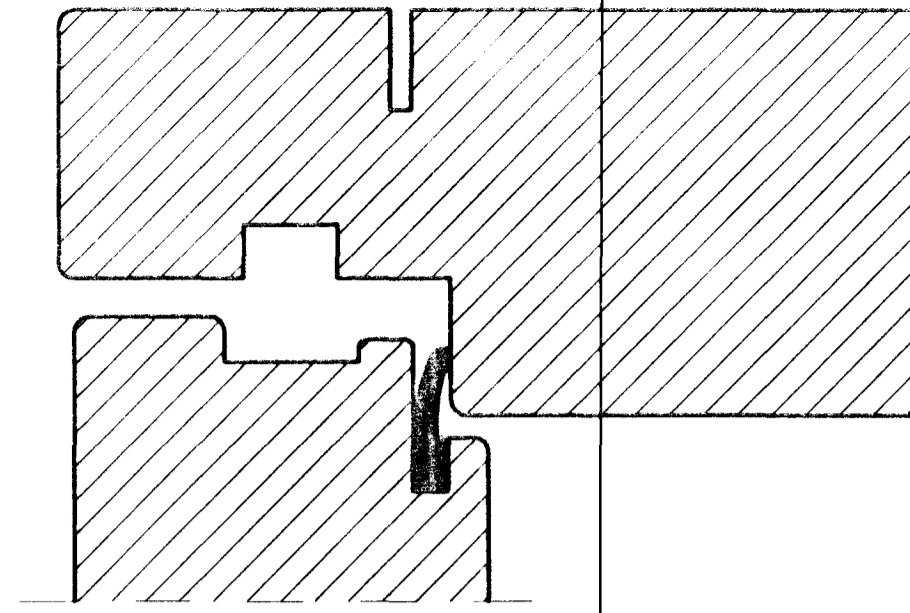

Yfir/Hlidarstykki (Hurd INN)

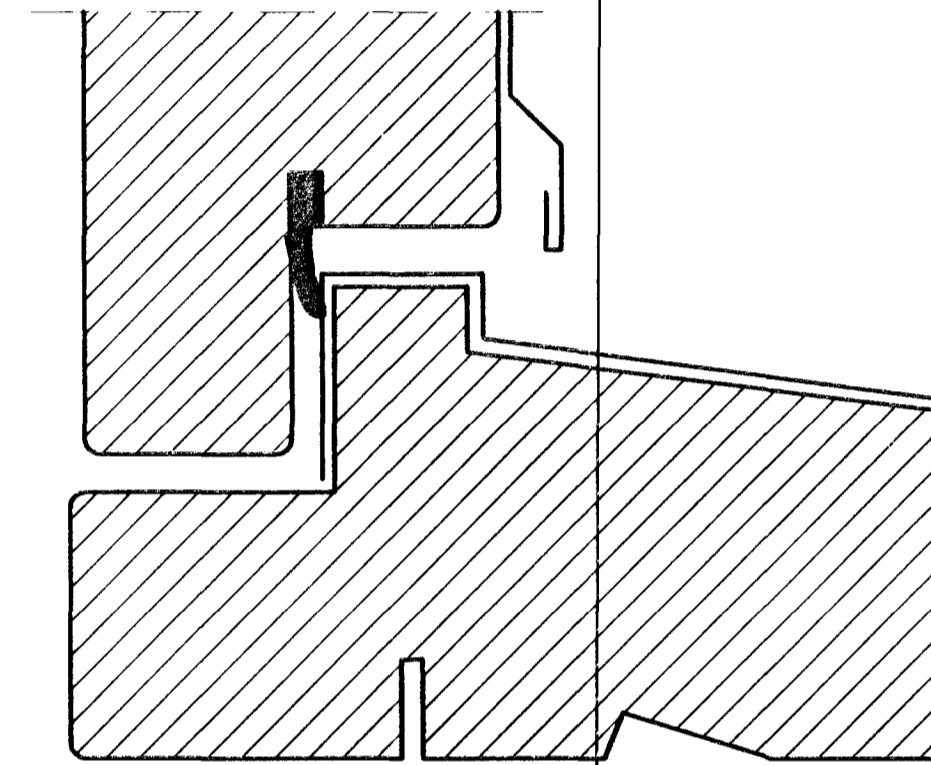

Undirstykki (Hurd INN)

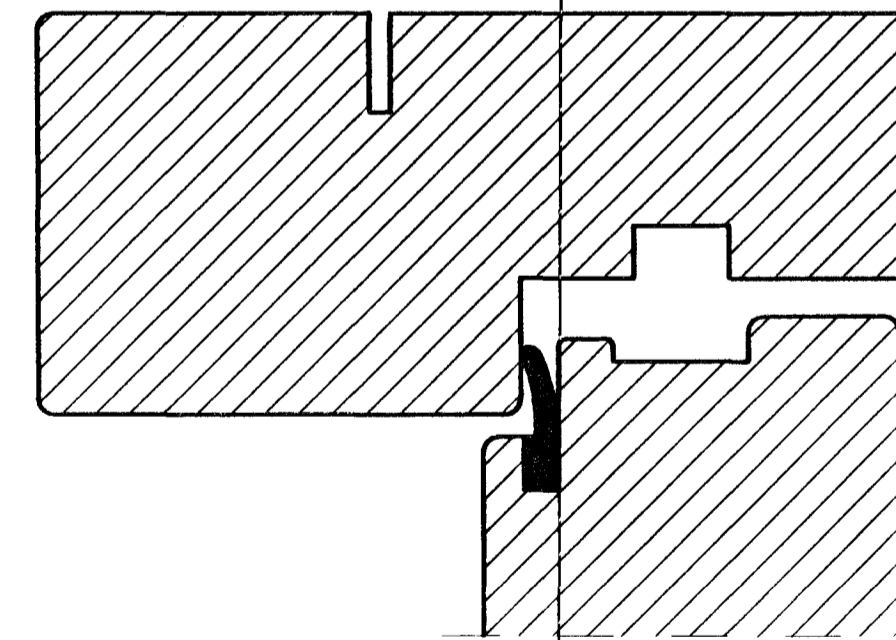

Yfir/Hlidarstykki (Hurd ÚT)

SKÝRINGAR:

GLUGGAEFNI SKAL FÓAVERJA MED VIDURKENDUM EFNUM, BADAÐ EÐA ÞRJÁR UMFERÐIR MED PENSLI.

ALLT KARMA OG PÓSTAEFNI SKAL VERA FURA, NEMA Í ANDDYRI OG OG OPANLEGUM FÖGUM, ORIGON PINE.

ALLT EFNI SKAL VERA GÆDAEFNI SAMKVÆMT ÍSLENSKUM STADLI, IST 41.

EFNI SKAL TEKID ÚR 65X127mm, PÓSTAR 76X127mm.



SUÐURHOLT 9 HAFNARFIRÐI.

GLUGGAR SNIDMYNDIR.

JÚLÍ. 1999.

MKV. 1:1.

*Jóhannes Pétursson*

Jóhannes Pétursson 010448-3959 S - 567-5107

Sigurður Sigurðsson 021146-2349 S - 566-6613

**ABS** teiknistofa S - 566-6613 , 567-5107. Nr. 25