


**SKÝRINGAR SÖKKLAR:**

ÁLAG Á SÖKKULBOTN ER REIKNAD MAX. 4 KG/CM<sup>2</sup>. KLÖPP EDA MÖHELLA, KOMI ANNAD Í LJÓS SKAL ENDURSKODA SÖKKULBREIDDIR, FYLLA SKAL Í GRUNN MED HRAUNFYLLINGUR EDA MOLDARLAUSRI MÖL, ÞJAPA HANA Í 30 CM. ÞYKKUM LÖGUM OG VÆTA HVERT LAG ÁÐUR EN ÞJÖPPUN HEFST. NOTA SKAL TITRARAÞJÖPPU. FYLLA SKAL SAMTÍMIS UTAN OG INNAN VID SÖKKLA. STEYPA Í SÖKKLUM SÉ S-200 SKV. ÍST-10 FRAMKV. FL.B. NOTA SKAL LOFTBLENDI OG TITRA STEYPU. EINANGRUN UNDIR PLÖTU OG 50 CM. NIÐUR MED SÖKKULVEGGJUM SÉ 75 MM. FRAUDPLAST RÚMP. 25 KG/M<sup>3</sup>. EDA ANNAD JAFN GOTT EINANGRUNAR EFNI. NÁNARI SKÝRINGAR OG MÁLSETNINGAR ER AD FINNA Á SÉRTEIKNINGUM. GENGIÐ SKAL FRÁ SÖKKULSKAUTI Á ÞANN HÁTT SEM RAFMAGNSVEITA REYKJAVÍKUR SEGIR TIL UM Á LEIÐBEININGABLAÐI 83.4.0100. EF SÖKKULVEGGIR ERU HERRI EN 170 CM. SKAL AUK JÁRNA Í EFRI OG NEDRI BRÚN KOMA EINFÖLD JÁRNAGRIND Í MIÐJAN SÖKKULVEGG K - 10 c/c 20 cm. LÓDRÉTT OG LÁRÉTT.

PLÖTUÞYKKT GRUNNPLÖTU Á ÞJAPPADRI FYLLINGU ER 12 cm. JÁRNBENDING GRUNNPLÖTU Á FYLLINGU K - 10 c/c 25 cm. EDA SAMBÆRILEG JÁRNAMÖTTA FRÁ TIMBUR OG STÁL HEF.

ALLAR MÁLSETNINGAR ERU Í cm. ALLAR HÆDARTÖLUR ERU Í m.

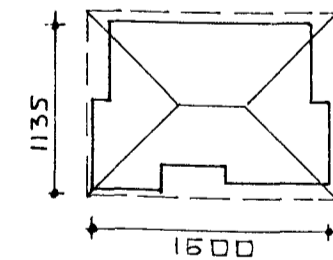

**SUDURHOLT 9 HAFNARFIRÐI.**

GRUNNMYND UNDIRSTÖÐUR,  
JÚLÍ. 1999. MKV. 1 : 50. 1 : 500.

Jóhannes Pétursson 010448-3959 S - 567-5107

Sigurður Sigurðsson 021146-2349 S - 566-6613