




HLIDAR/YFIRSTYKKI (GLUGGA)

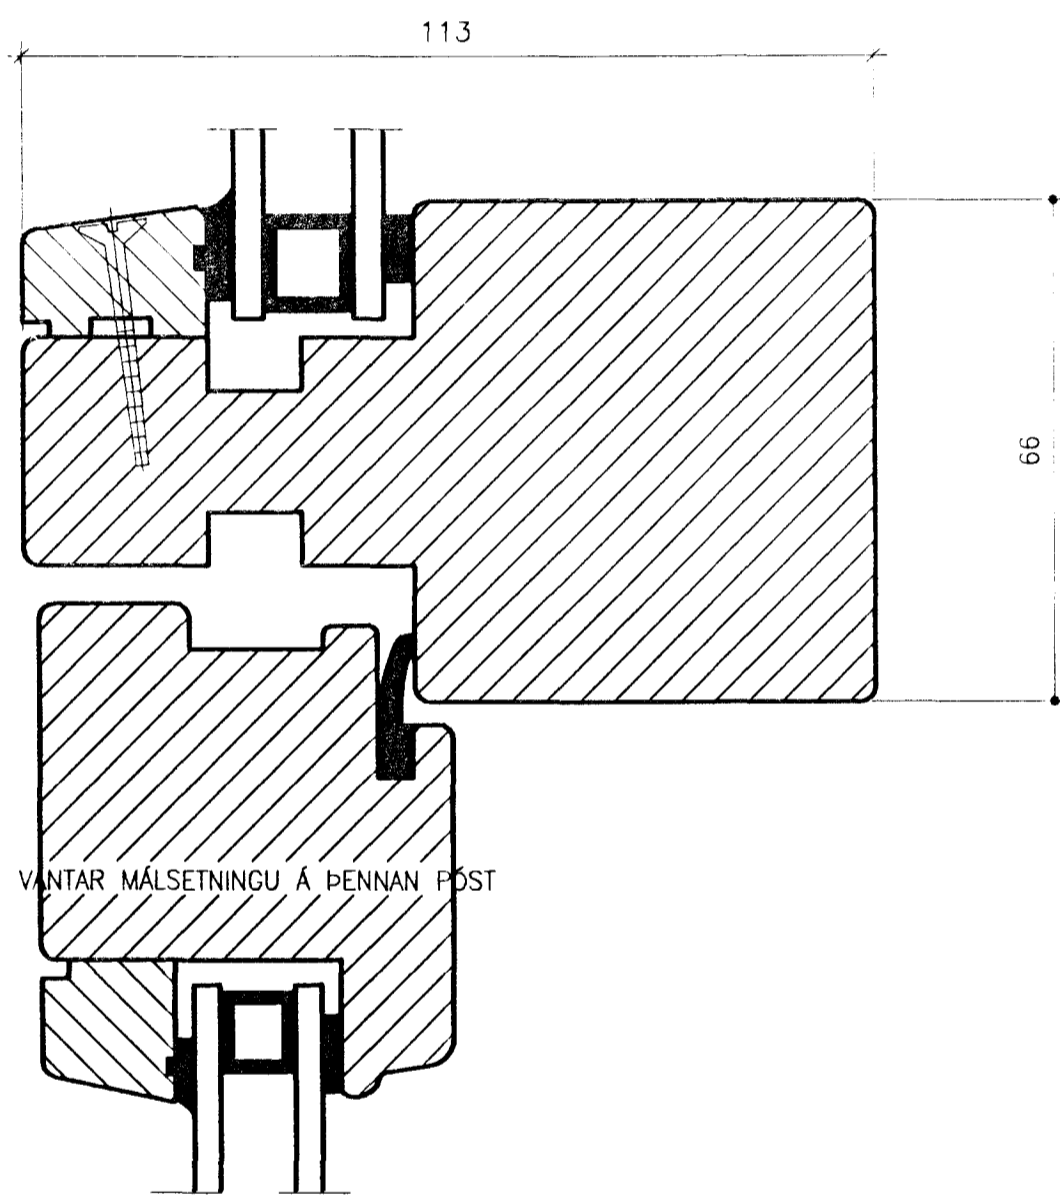


MILLIPÓSTUR LÓDRÉTTUR (OPN. FAG)

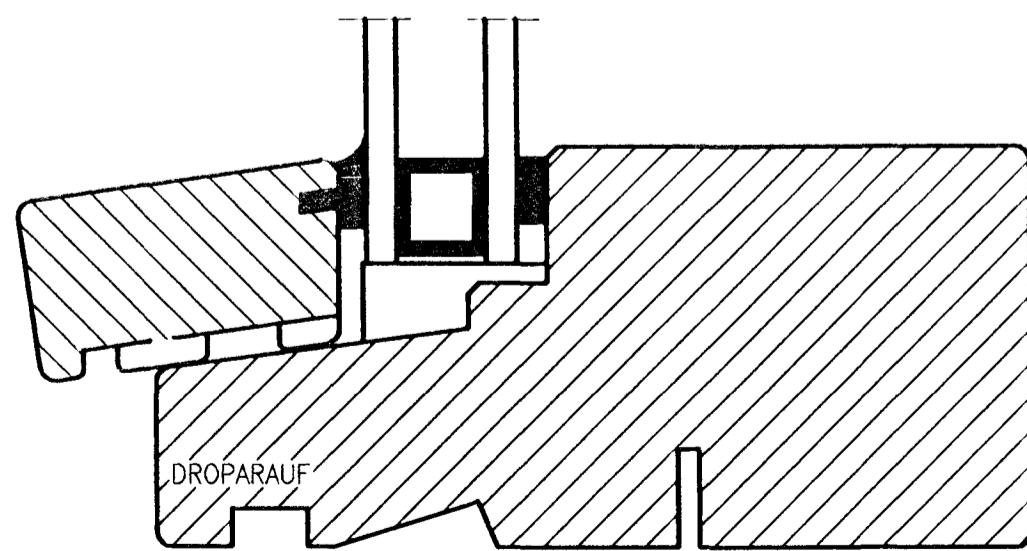


UNDIRSTYKKI (GLUGGA)

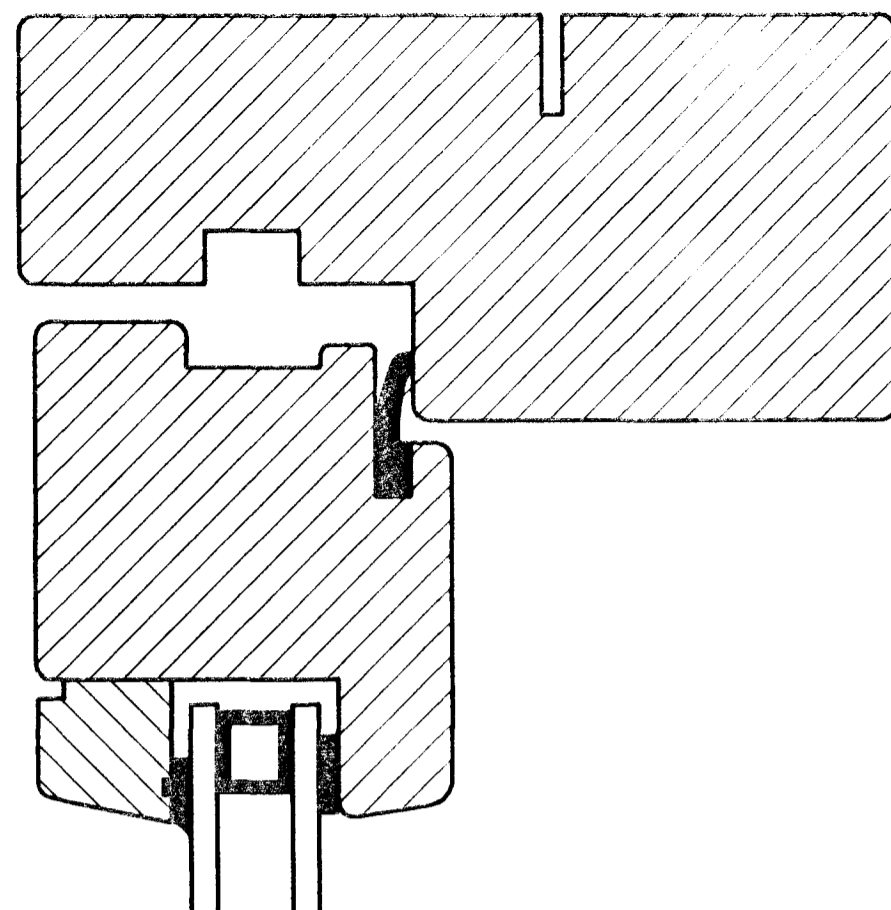


HLIDARSTYKKI YFIRST. (OPN. FAG GLUGGA)

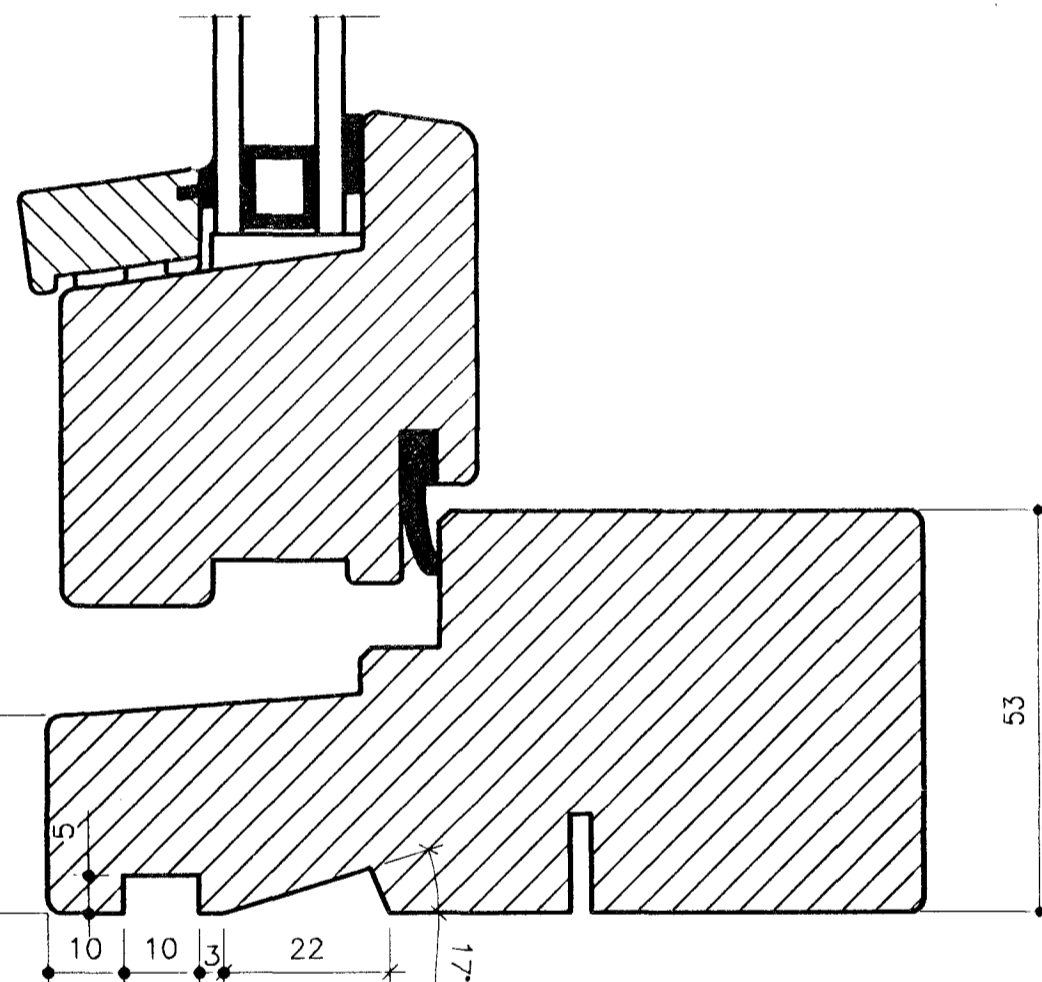


UNDIRSTYKKI (OPN. FAG GLUGGA)

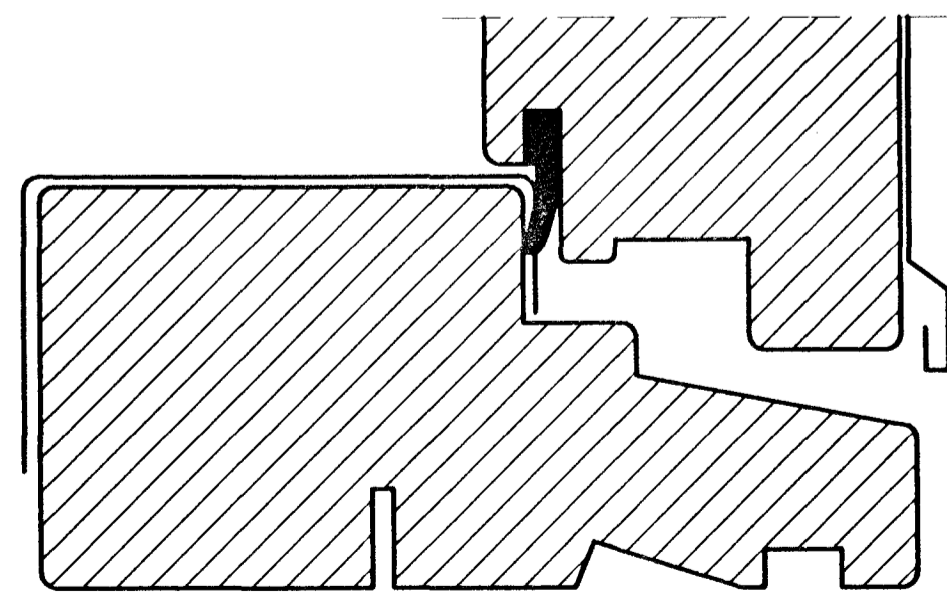


UNDIRSTYKKI (HURÐ ÚT)

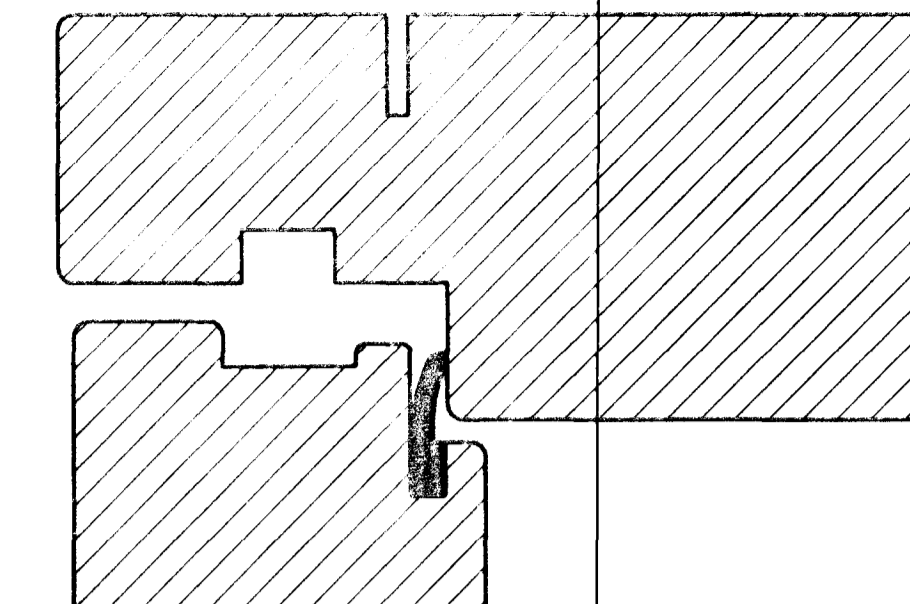

YFIR/HLIDARSTYKKI (HURÐ INN)

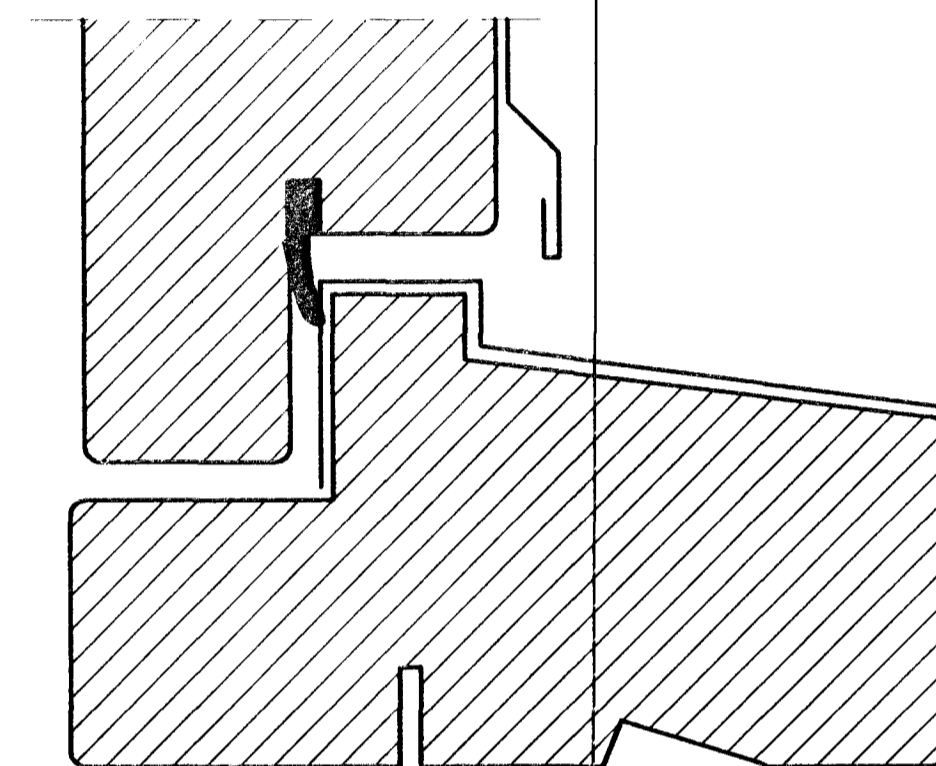

UNDIRSTYKKI (HURÐ INN)

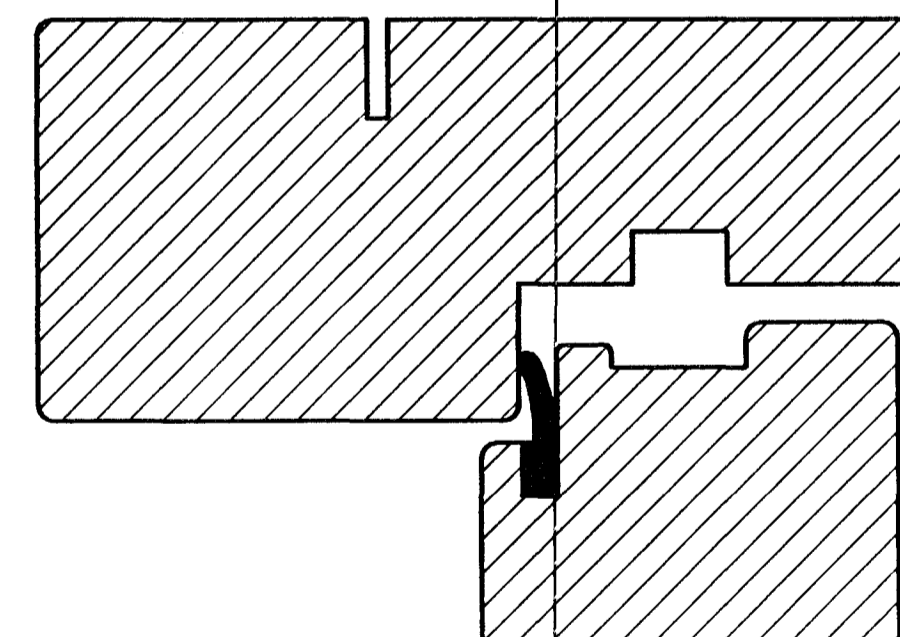

YFIR/HLIDARSTYKKI (HURÐ ÚT)

SKÝRINGAR:

GLUGGAEFNI SKAL FÓAVERJA MED VIÐURKENDUM EFNUM, BADAÐ EDA ÞRJÁR UMFERDIR MED PENSLI.

ALLT KARMA OG PÓSTAEFNI SKAL VERA FURA, NEMA Í ANDDYRI OG OG OPNANLEGUM FÖGUM, ORIGON PINE.

ALLT EFNI SKAL VERA GÆDAEFNI SAMKVÆMT ÍSLENSKUM STADLI, IST 41.

EFNI SKAL TEKID ÚR 65X127mm, PÓSTAR 76X127mm.

SUÐURHOLT 9 HAFNARFIRÐI.

GLUGGAR SNIDMYNDIR.

JÚLÍ. 1999.

MKV. 1:1.

Jóhannes Pétursson 010448-3959 S - 567-5107

Sigurður Sigurðsson 021146-2349 S - 566-6613

**ABS** teiknistofa S - 566-6613, 567-5107. Nr. 25