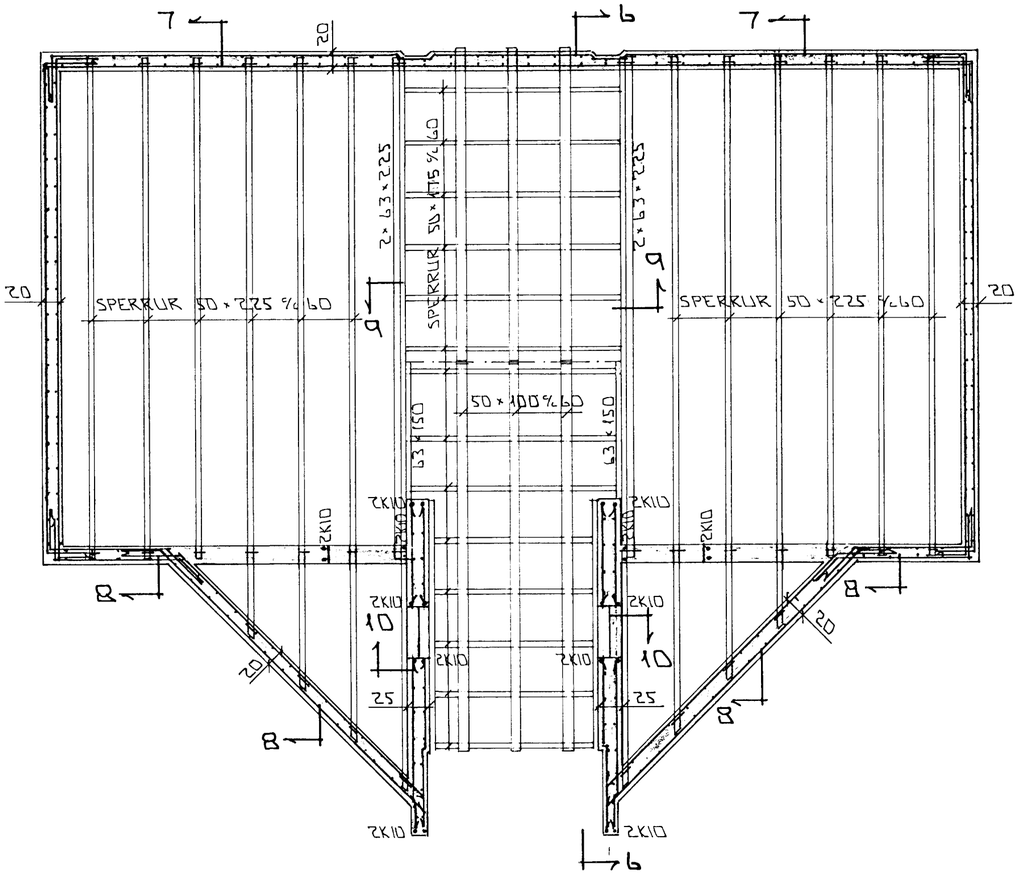

GRUNNMYND 1 : 50

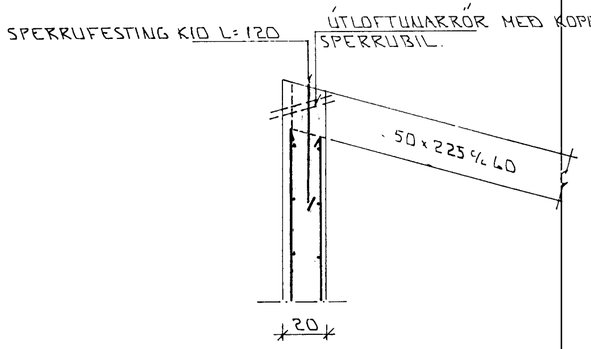

SNIÐ 7 : 1 : 20

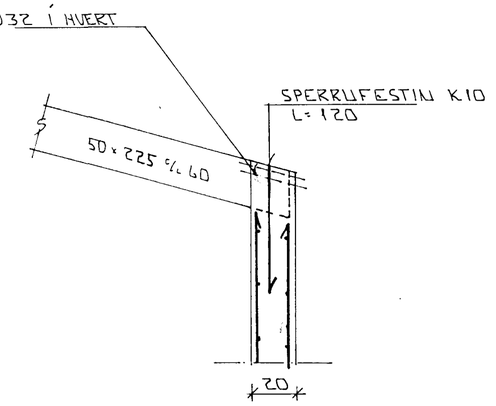

SNIÐ 8 : 1 : 20

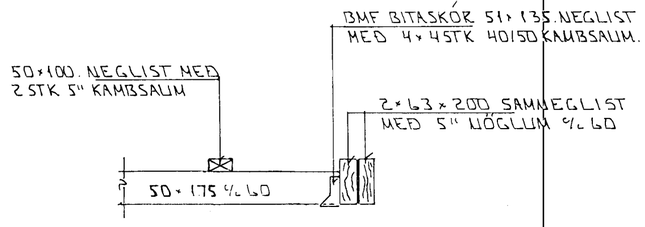

SNIÐ 9 : 1 : 20

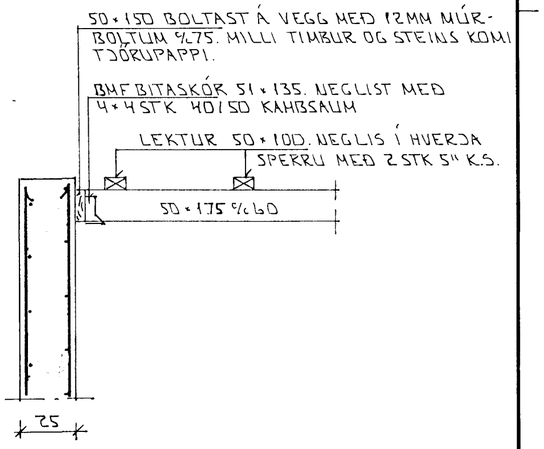

SNIÐ 10 : 1 : 20

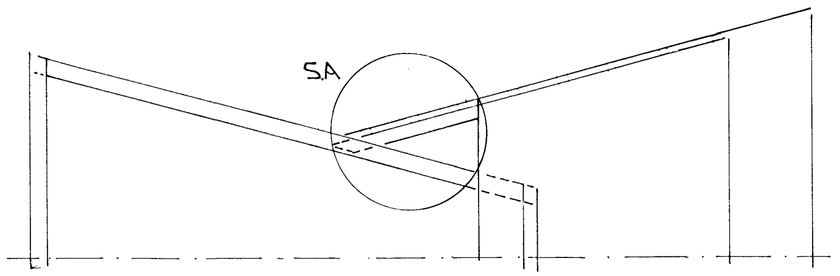

SNIÐ 6 - 6 : 1 : 50

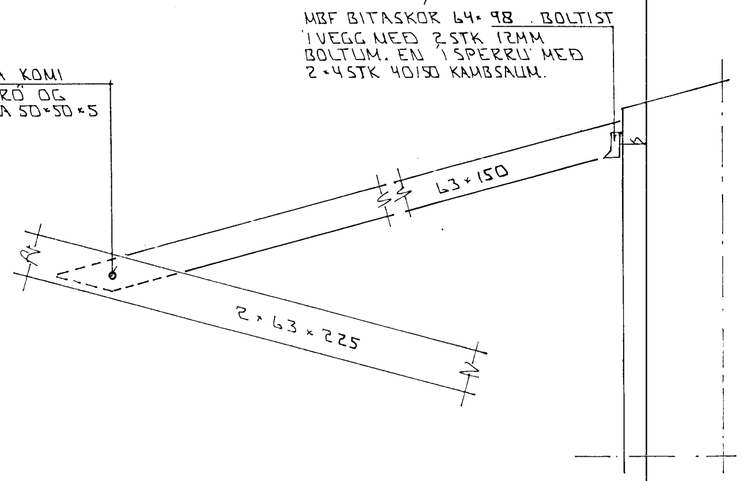

SÉRMYND A : 1 : 20

Í ÚTVEGGI KOMI TVÖFÖLD GRIND.
LÁRÉTT K10 c/c 25
LÓÐRÉTT K10 c/c 30

BR:	DAGS.	EÐLI BR.	SIGN.

RAFVEITA HAFNARFJARÐAR
SUÐURHRAUNI 2A
ROFASTÖÐ

BENDING VEGGJA Í HEÐAR
ÞAKVIRKI - SNIÐ

MKV 1 : 20 1 : 50

DAGS. JÚLÍ '97

VERK NR. 9731

TEIKN NR. 1 - 04

HANNAÐ

TEIKNAÐ

YFIRFARIÐ

Byggingafulltrúi Hafnarfjarðar
Afgreitt þann
10 NÓV. 1997
Sigurbjartur Halldórsson

TÆKNIÞJÓNUSTA SIGURÐAR ÞORLEIFSSONAR ehf
STRANDGÖTU 11 - 220 HAFNARFJÖRÐUR - SÍMI 555 4255 - FAX 565 2875

PRISMA PRENTMIÐJA