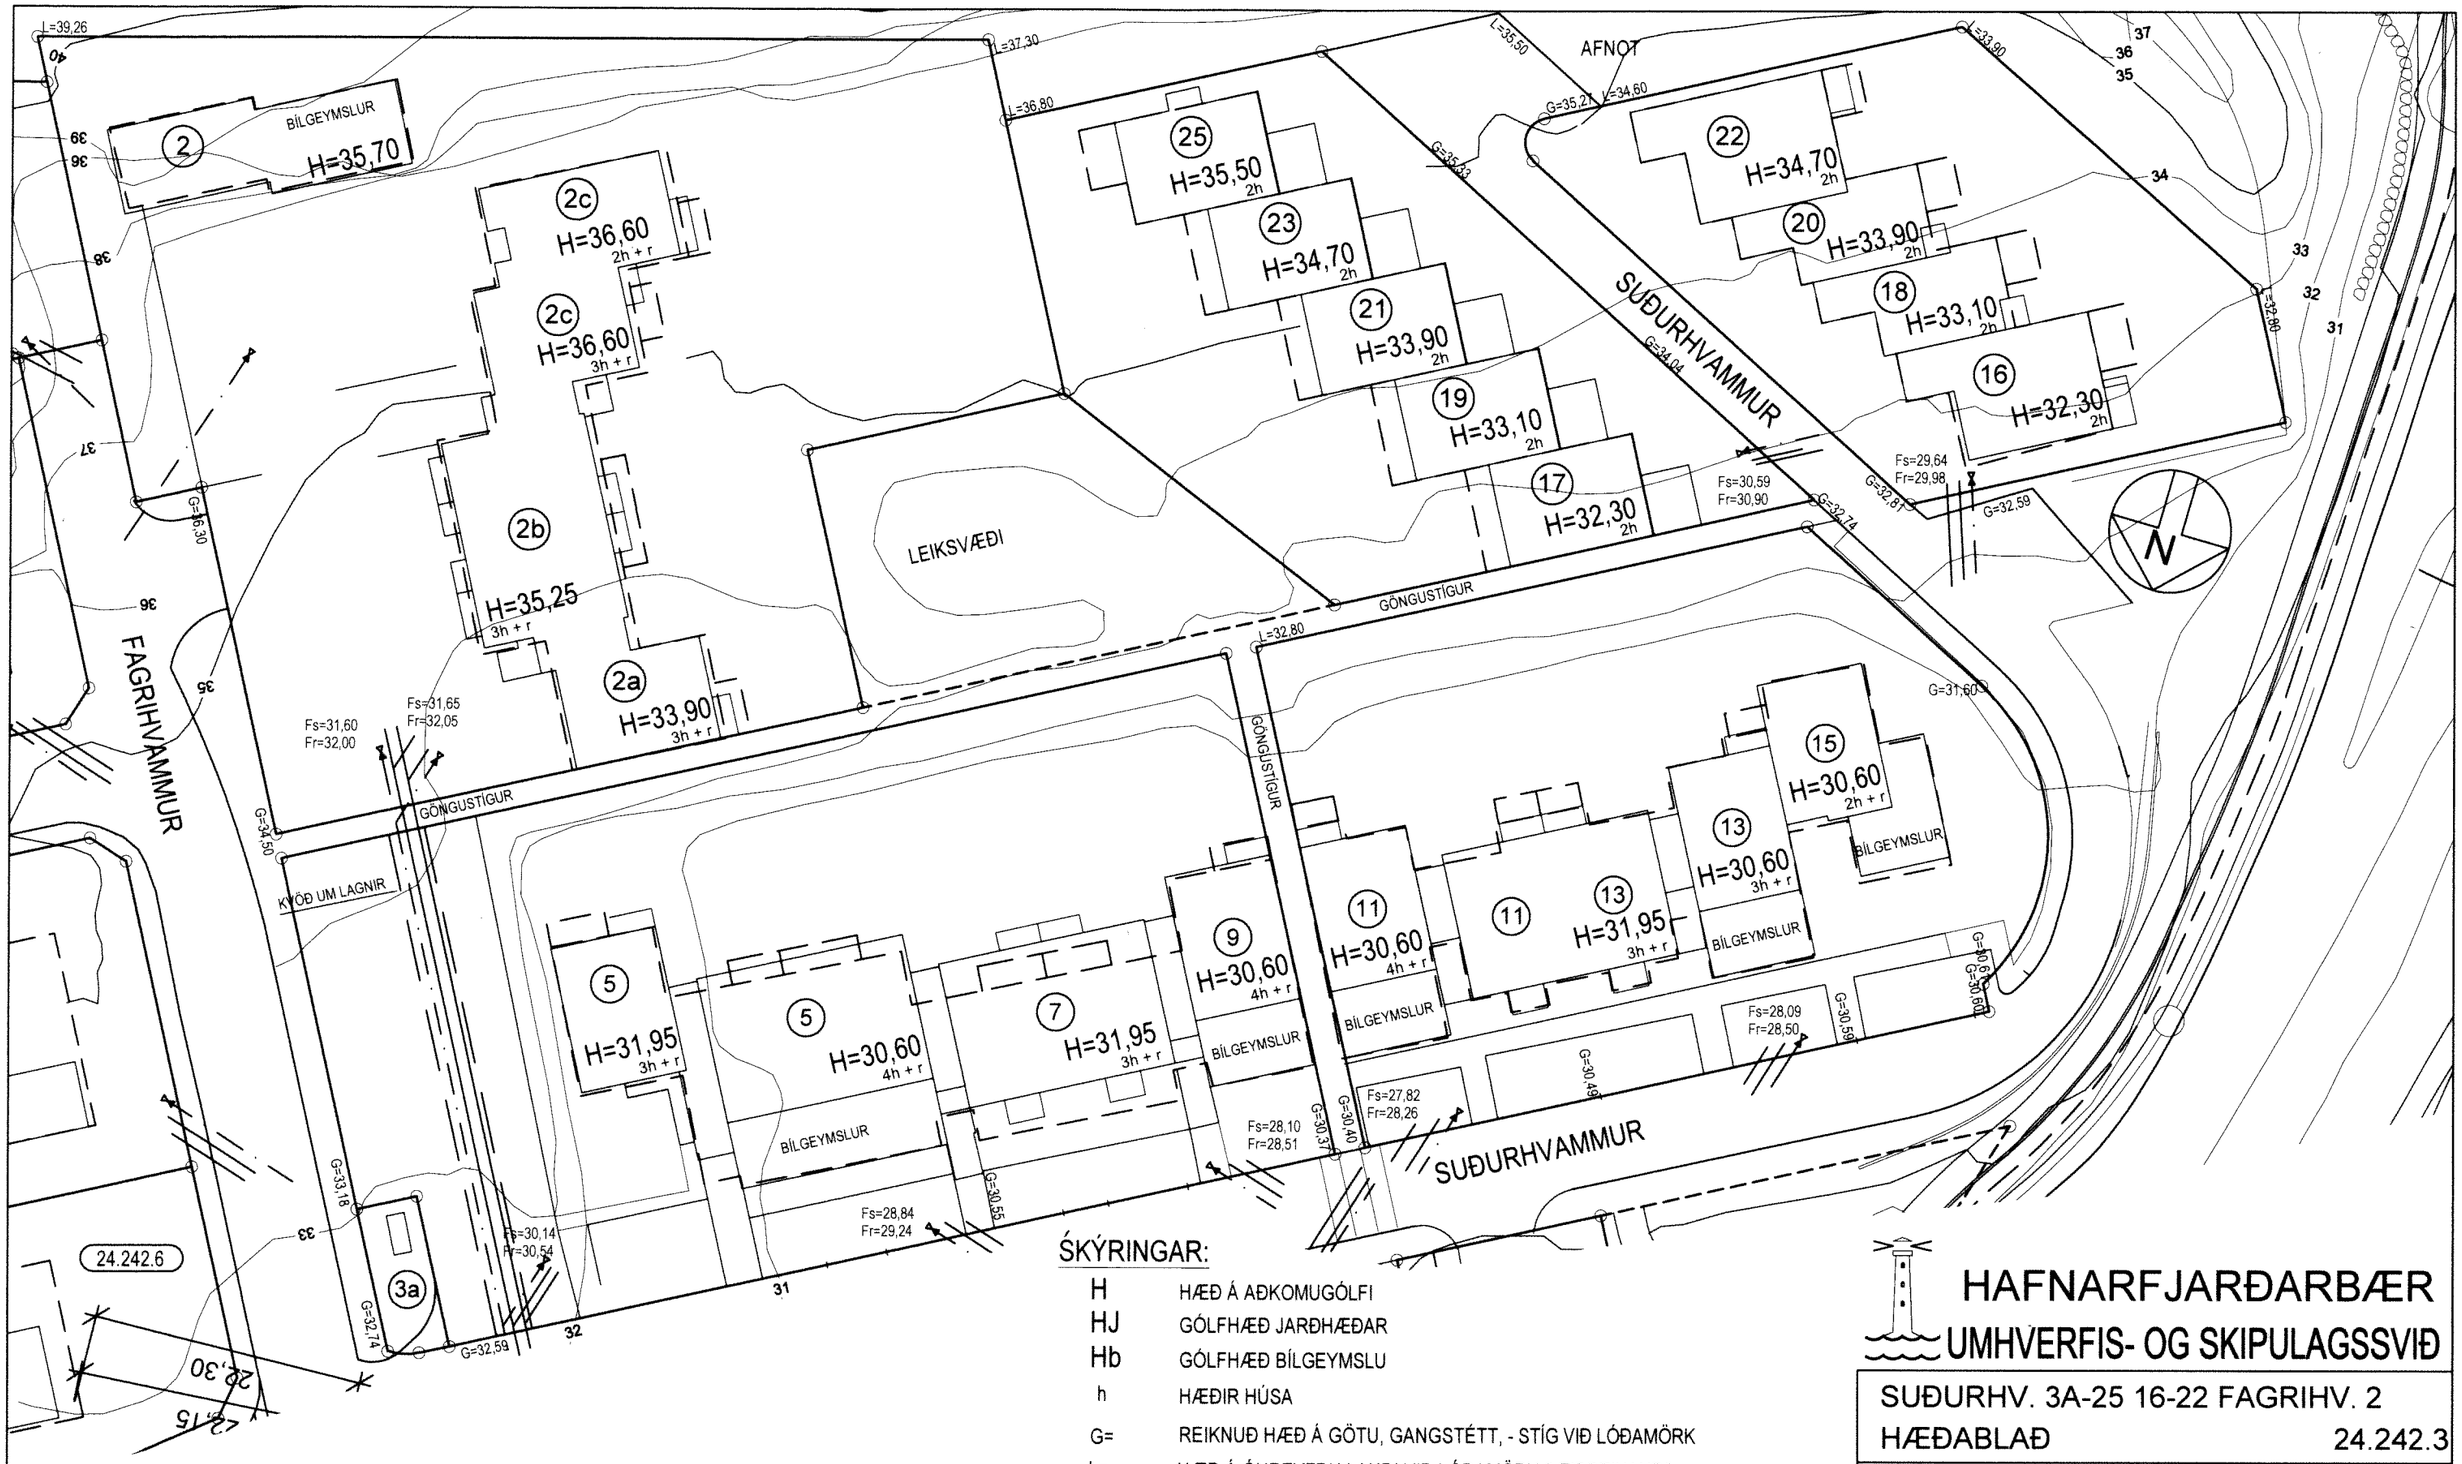

ŚKÝRINGAR:

H	HÆÐ Á AÐKOMUGÓLFI
HJ	GÓLFHÆÐ JARÐHÆÐAR
Hb	GÓLFHÆÐ BÍLGEYMSLU
h	HÆÐIR HÚSA
G=	REIKNUÐ HÆÐ Á GÖTU, GANGSTÉTT, - STÍG VIÐ LÓÐAMÖRK
L=	HÆÐ Á ÓHREYFÐU LANDI VIÐ LÓÐAMÖRK (LEIÐBEINANDI)
——•——	Fs = TENGIHÆÐ SKÓLPFRÁRÆSIS 1m INN Á LÓÐ
— — —	Fr = TENGIHÆÐ REGNVATNSFRÁRÆSIS 1m INN Á LÓÐ
—·—·—→	Fv = TENGIHÆÐ VATNSHEIMÆÐAR 1m INN Á LÓÐ
—— ——	KVÖÐ UM GRAFTARRÉTT

HITAVEITU - OG RAFMAGNSINNTÖK SKULU AÐ JAFNAÐI VERA Á GÖTUHLIÐ HÚSA
TENGIHÆÐ NEYSLUVATNSHEIMÆÐAR ER AÐ ÖLLU JÖFNU 1,2m UNDIR YFIRBORÐI LANDS.
FRÁGANGUR Á LÓÐAMÖRKUM Í SAMRÁÐI VIÐ LÓÐARHAFA AÐLIGGJANDI LÓÐA.

BREYTINGAR:

TEIKNAÐ EFTIR BL. 87.010 -1 04 JÚNÍ 1987 OG ENDURGERÐU HÆÐABLAÐI NR: 151.088 FRÁ 06.'92.
A: BR. MÖRK DEILISKIPULAGS REYKJANESBRAUTAR FRÁ ÁSLANDI 1 AÐ HELLNAHRAUNI 1 B-DEILD 28.10.08
B: ENDURSKOÐAÐ DEILISKIPULAG SAMÞYKKT Í SKIPULAGS- OG BYGGINGARRÁÐI 23. 6.2010 OG Í BÆJARSTJÓRN 20.04.2010. ÖÐLAST GILDI 1.10.2010. GRUNNI VARPAÐ ÚR RVK-HNITAKERFI Í LANDSHNITAKERFIÐ ISN-93

HAFNARFJARÐARBÆR
UMHVERFIS- OG SKIPULAGSSVIÐ

SUÐURHV. 3A-25 16-22 FAGRIHV. 2
HÆÐABLAÐ 24.242.3

Teikn.nr.: 423.083			
Mælt:		Samþykkt:	
Hannað:	BG	M.kv.:	1:500
Teiknað:	EJ/RH	Dags.:	OKT 2017
Breytt:			
			Blaðst.: A3

SLÓÐ OG HEITI SKRÁR: S:\AUTOCAD\242\2424\24242_Hvammar_2018.dwg