


GRUNNMYND JARÐHÆÐAR 1 : 50


LAGNIR Í LÖÐ SJÁ NÁNAR TEIKNINGU NR. 5.2.02. OG 5.1.02

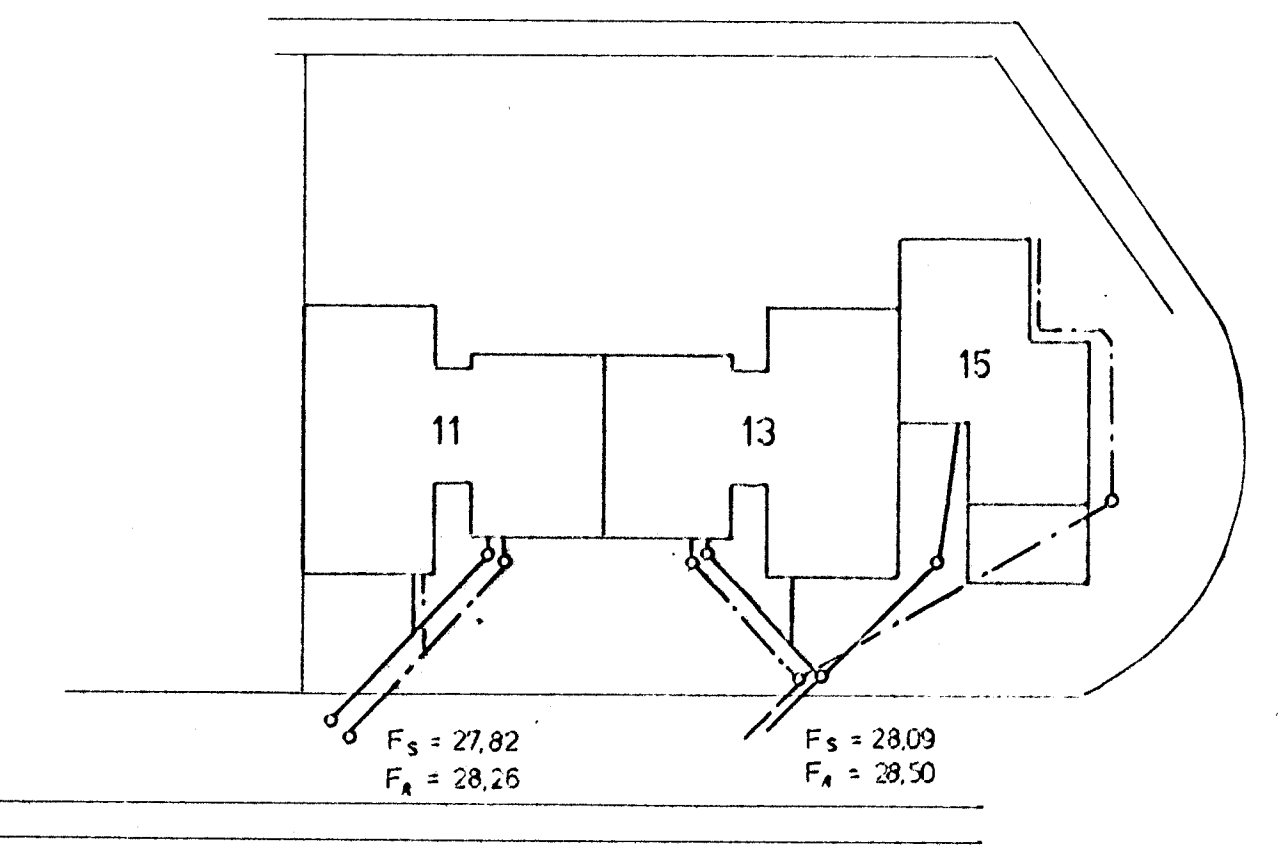

AFSTAÐA 1 : 500

ATH.

- STADSETNING HREINLÆTISTÆKJA ER Á TEIKNINGUM ARKITEKTA
- ALLAR SKOLP LAGNIR Í SÖKKLI SÉU Ø 100 PVC
- REGNVATNSLAGNIR SÉU Ø 100 PVC EÐA Ø 150 ST
- DRENLAGNIR SÉU Ø 100 PVC DRENRÖR.
- HÆÐIR Á DRENLÖGN RÆDST AF KLAPPARHÆÐ.

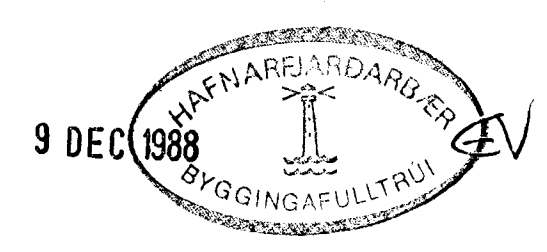

SKÝRINGAR SJÁ TEIKNINGU NR. 5.1.01

HAGVIRKI HF VERKTÆKI VERKHÖNNUN	SKÚTAHRAUN 2 - 220 HAFNARFIRÐI - Sími 53399	Verk nr.	T 22
		Teikning nr.	5.2.01
SUDURHVAMMUR 11, HAFNARF. FRÁRENNSLI - GRUNNMYND		Mælikvarði	1 : 50, 1 : 500
Hannað Teiknað Yfirfarið Samþykkt <i>Hannas Erlingsson</i>		Dagsetning	19. NOV. '88