


SNEIÐING A - A

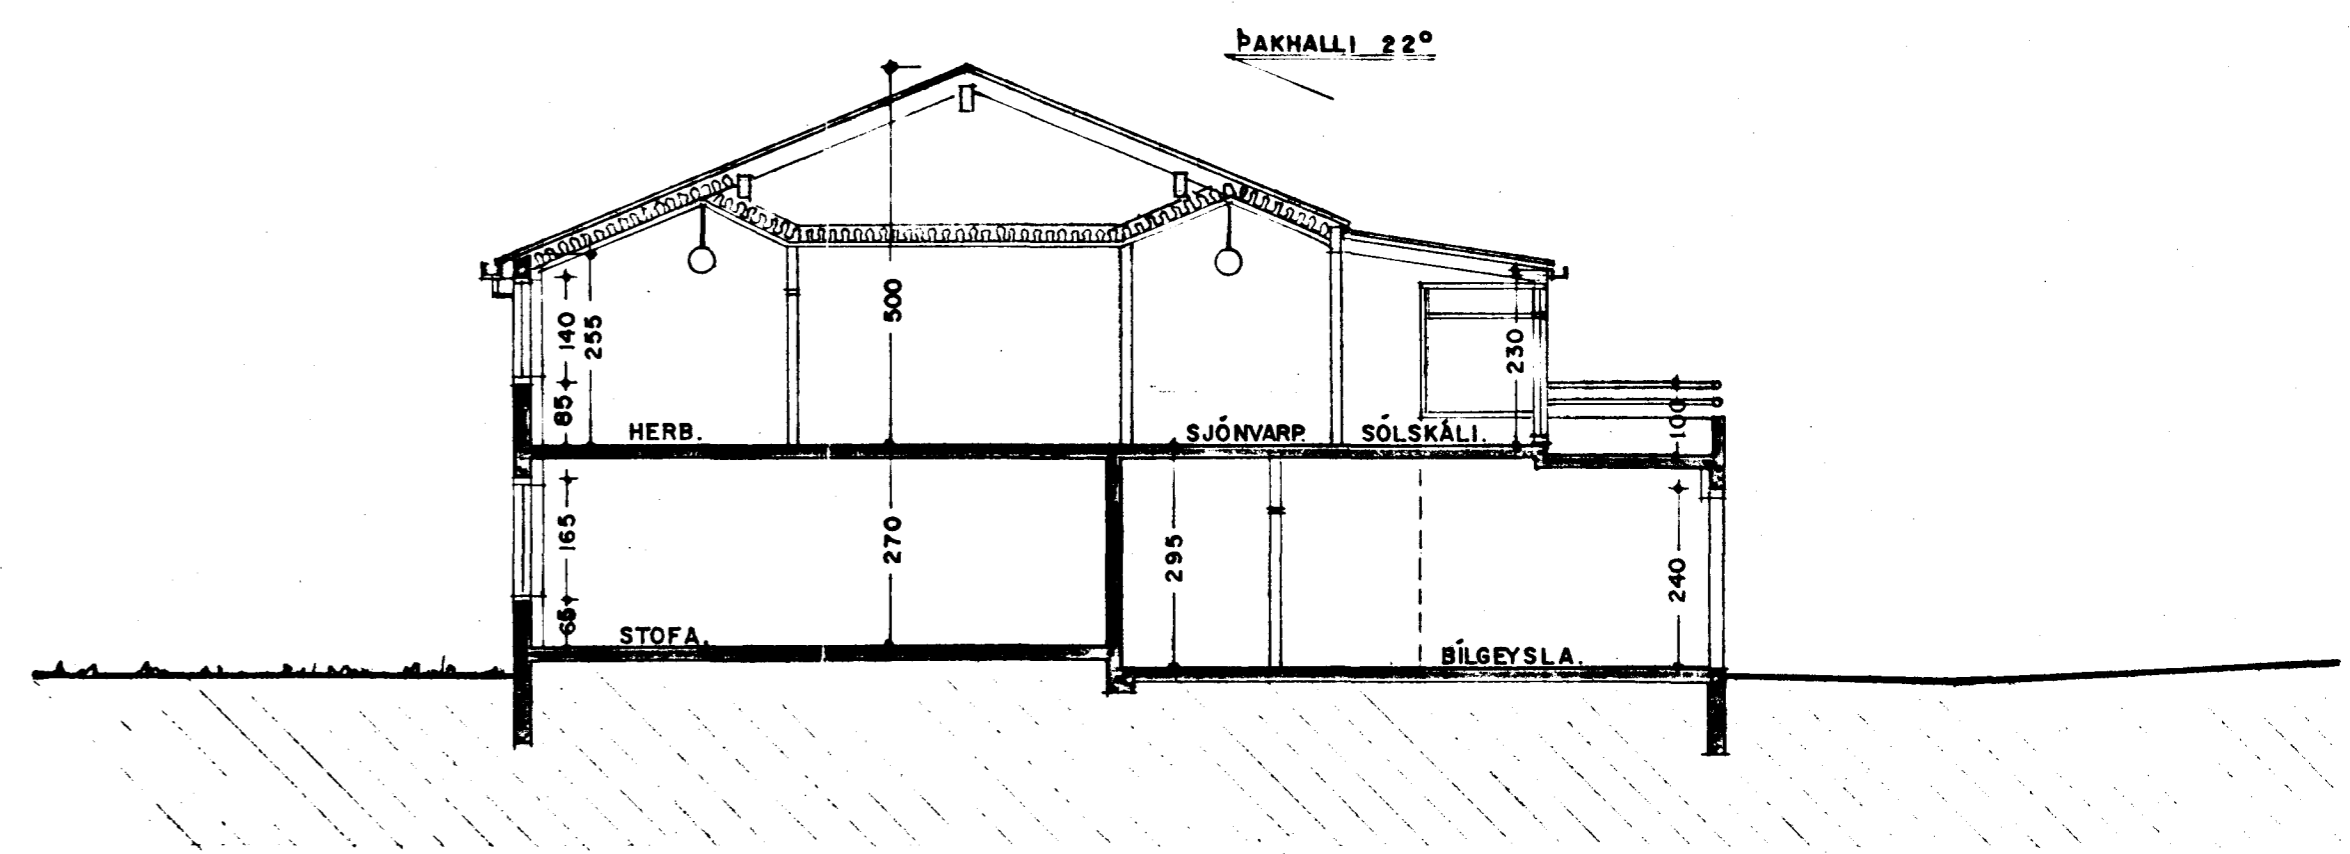

SNEIÐING B - B