
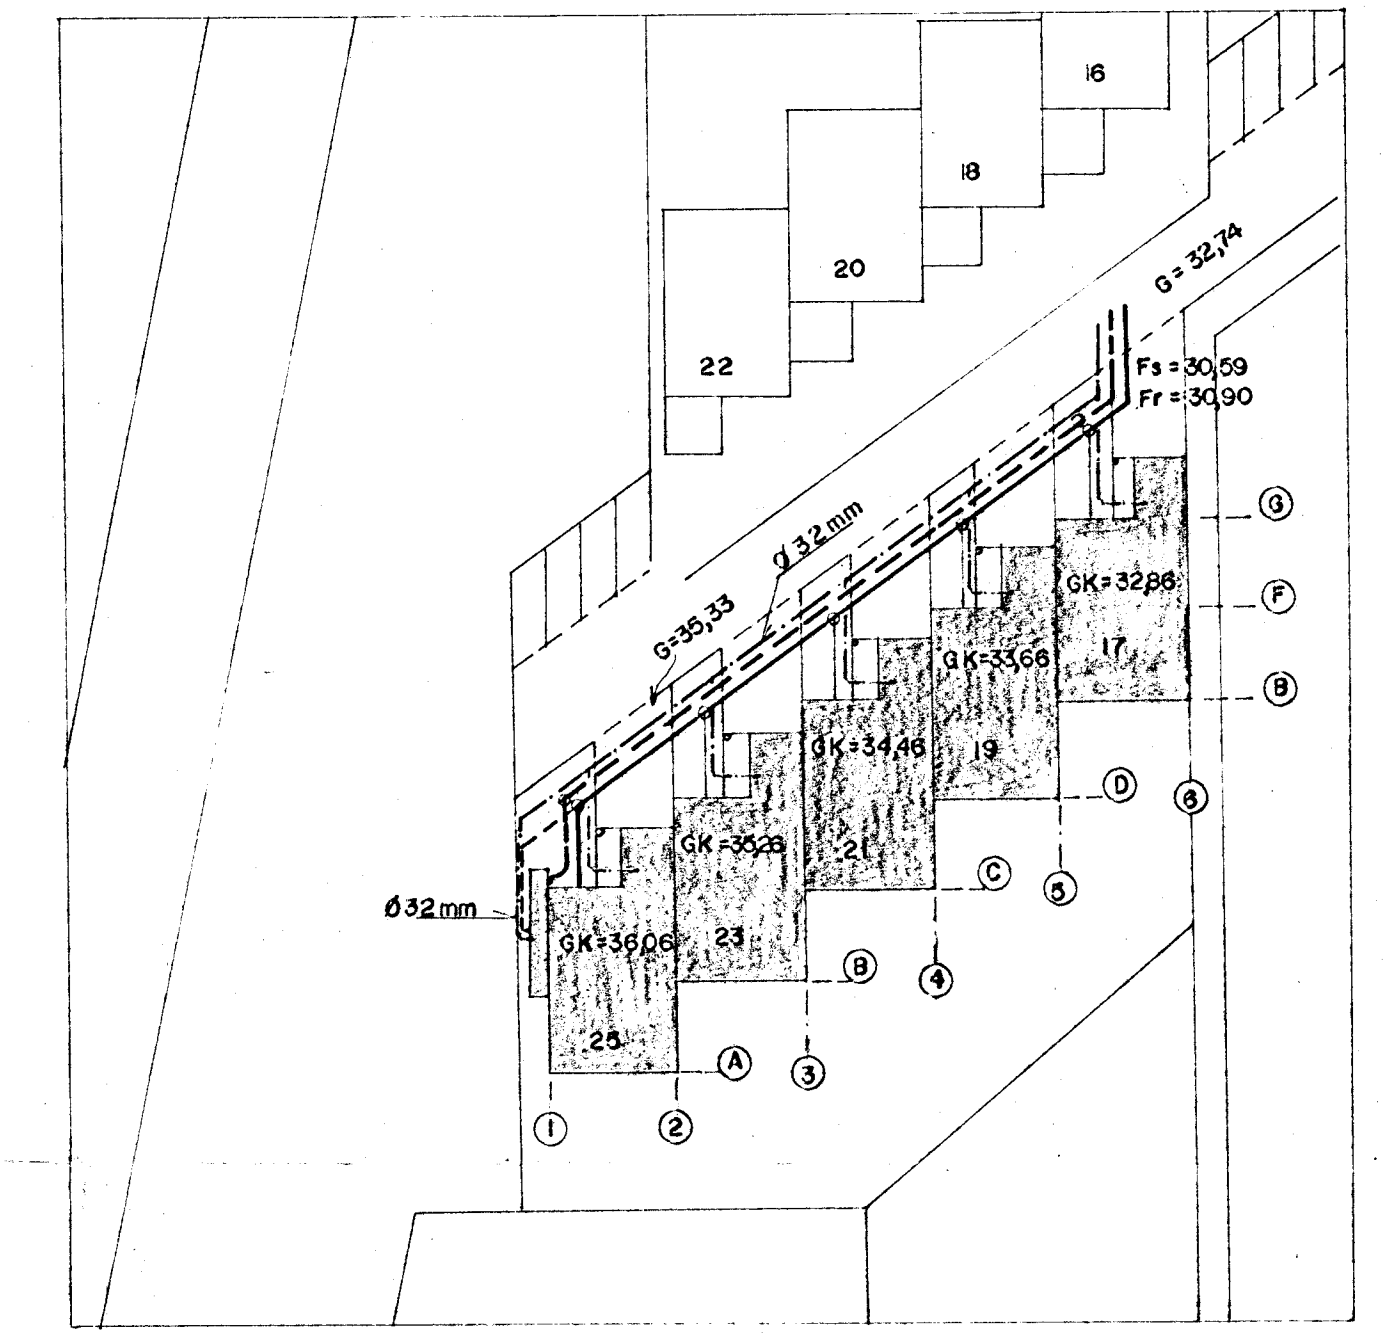



GRUNNMYND 1:50

AFSTÖÐUMYND 1:500

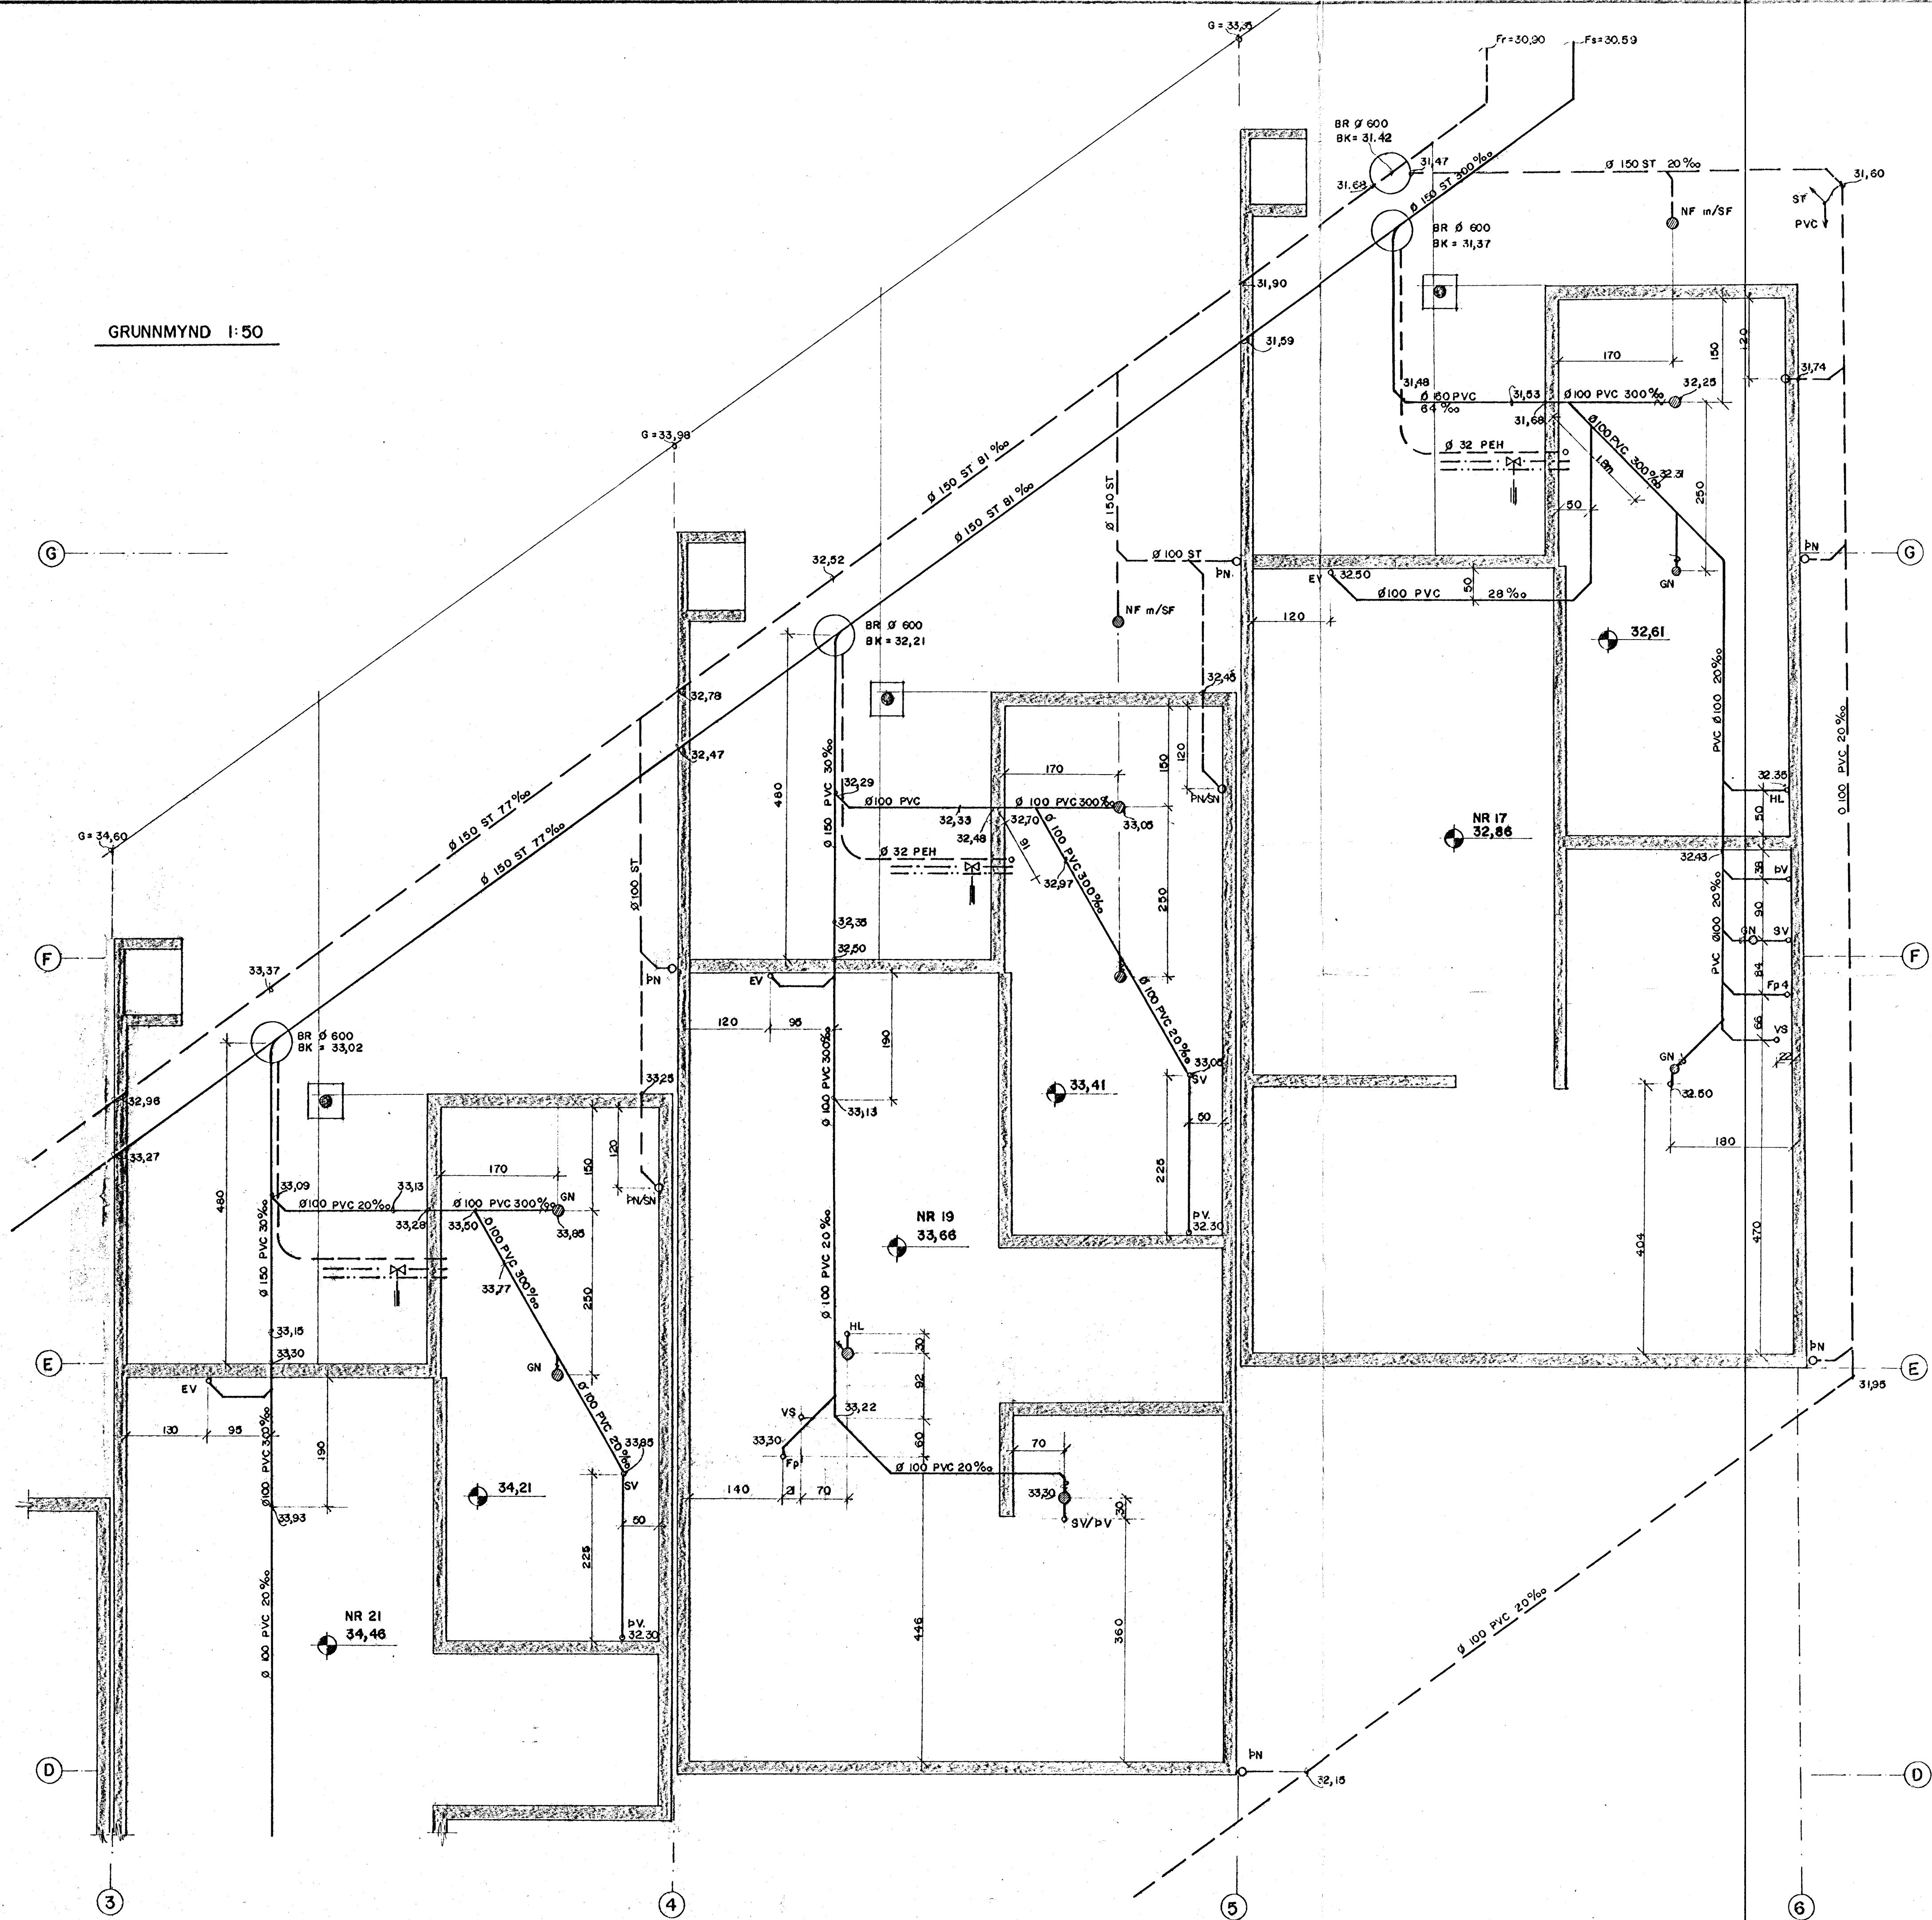

SKÝRINGAR

- SKOLPLÖGN ÚR PVC Í JÖRD OG PP INNANDYRA.
- - - REGNVATNSLÖGN ÚR PVC
- · - · LÖGN FYRIR BAKRÁS HITAVEITU PEH
- - - KALDAVATNSHEIMÆÐ ÚR PEH Ø 32mm

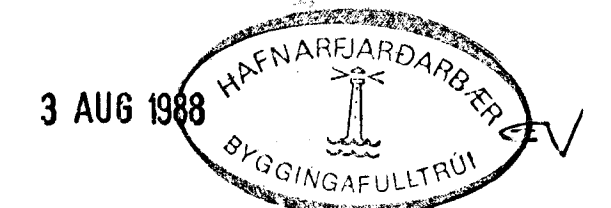

BR. 05.04.88, HÚS NR. 17, 19 OG 21. S.V.

SUBURHVAMMUR 17,19,21,23 OG 25 HAFNARFIRÐI			
2	09.08.88	HÚS NR. 17	AB SRT
VERKFRÉDISTOFA	STEFÁNS OG BJÖRNS S.F.	REIKN SV	TEIKN. H.K.
PRIFA OG HITAKERFI FRÁVEITULAGNIR Í GRUNNI GRUNNMYND AFSTÖÐUMYND		TEIKN. H.K.	YFIRF.
VERKFRÉDISTOFA	STEFÁNS OG BJÖRNS S.F.	REIKN SV	TEIKN. H.K.
AFSTÖÐUMYND 1:50	VERKFRÉDISTOFA	REIKN SV	TEIKN. H.K.
VERKFRÉDISTOFA	STEFÁNS OG BJÖRNS S.F.	REIKN SV	TEIKN. H.K.
VERKFRÉDISTOFA	STEFÁNS OG BJÖRNS S.F.	REIKN SV	TEIKN. H.K.