


RÚMMYND LAGNA INNI Í HÚSI 1:50

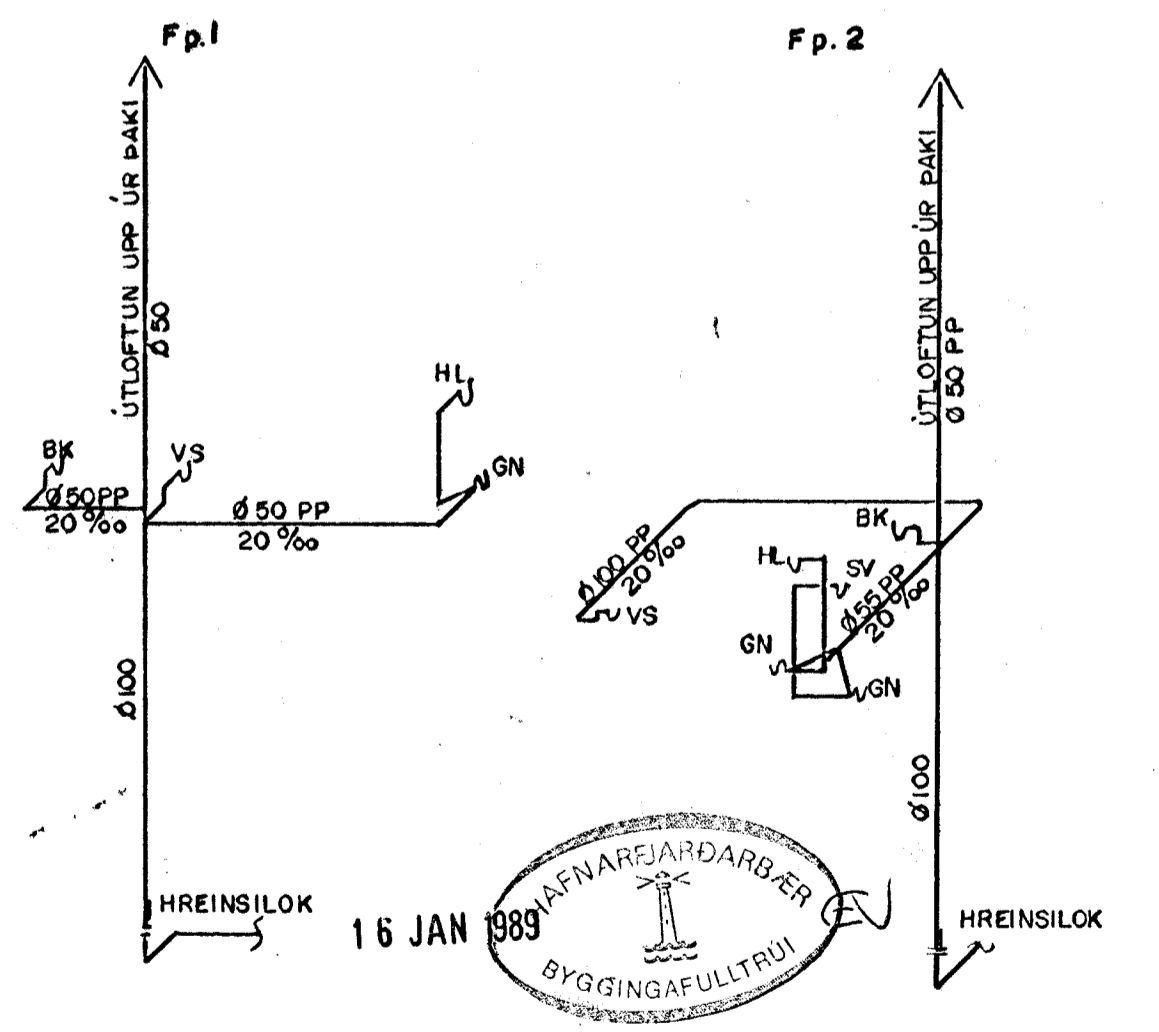

ATH: SJÁ SKÝRINGAR Á BL.NR. L2.

BR. 03.04.88, HÚS 17, 19 OG 21, SV.

SUDURHVAMMUR 17,19,21,23 OG 25. HAFNARFIRÐI			
BI	V/G	HÚS NR. 25.	HEX: 1:50
ÁR.NR.	GRETTAN	A. T.	VERÐ NR. 88.01
VERKFRÉDISTOFA STEFÁNS OG BJÓRNS S.P.		ÁR.NR. S.V.	TRÉAN H.K.
HAFNARÞARÐARBEIÐ BYGGINGAFLUTRUI		DAG. 28.01.88	ÁR.NR. 1