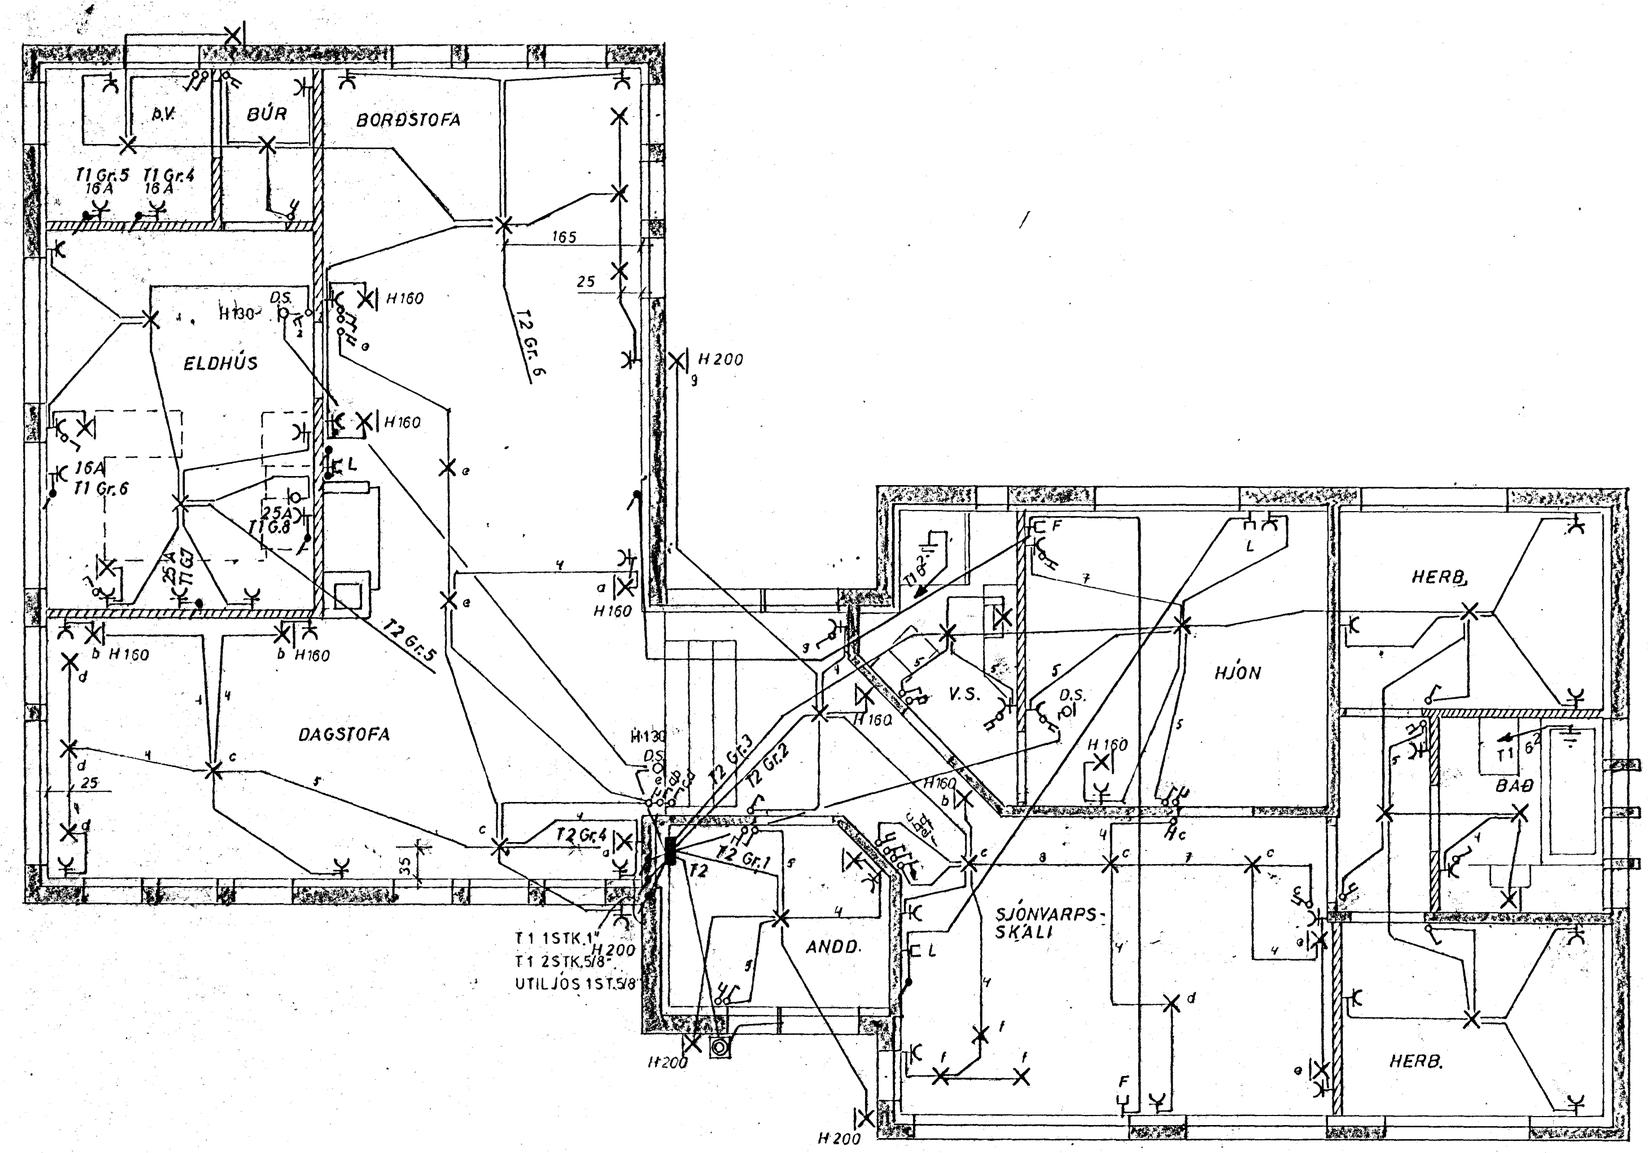

	DAGS	NAFN		KVARÐI
FRÓÐ			Suðurhvammur 1.	1:50
TEIKN				
SÁMÞ				
Jens Everts			Raflagnateikning	
S. 52829.			Bl. 2 af 3 April 1981 at. JG.H	