



RÚMMYND 1:50
HÚS NR. 23

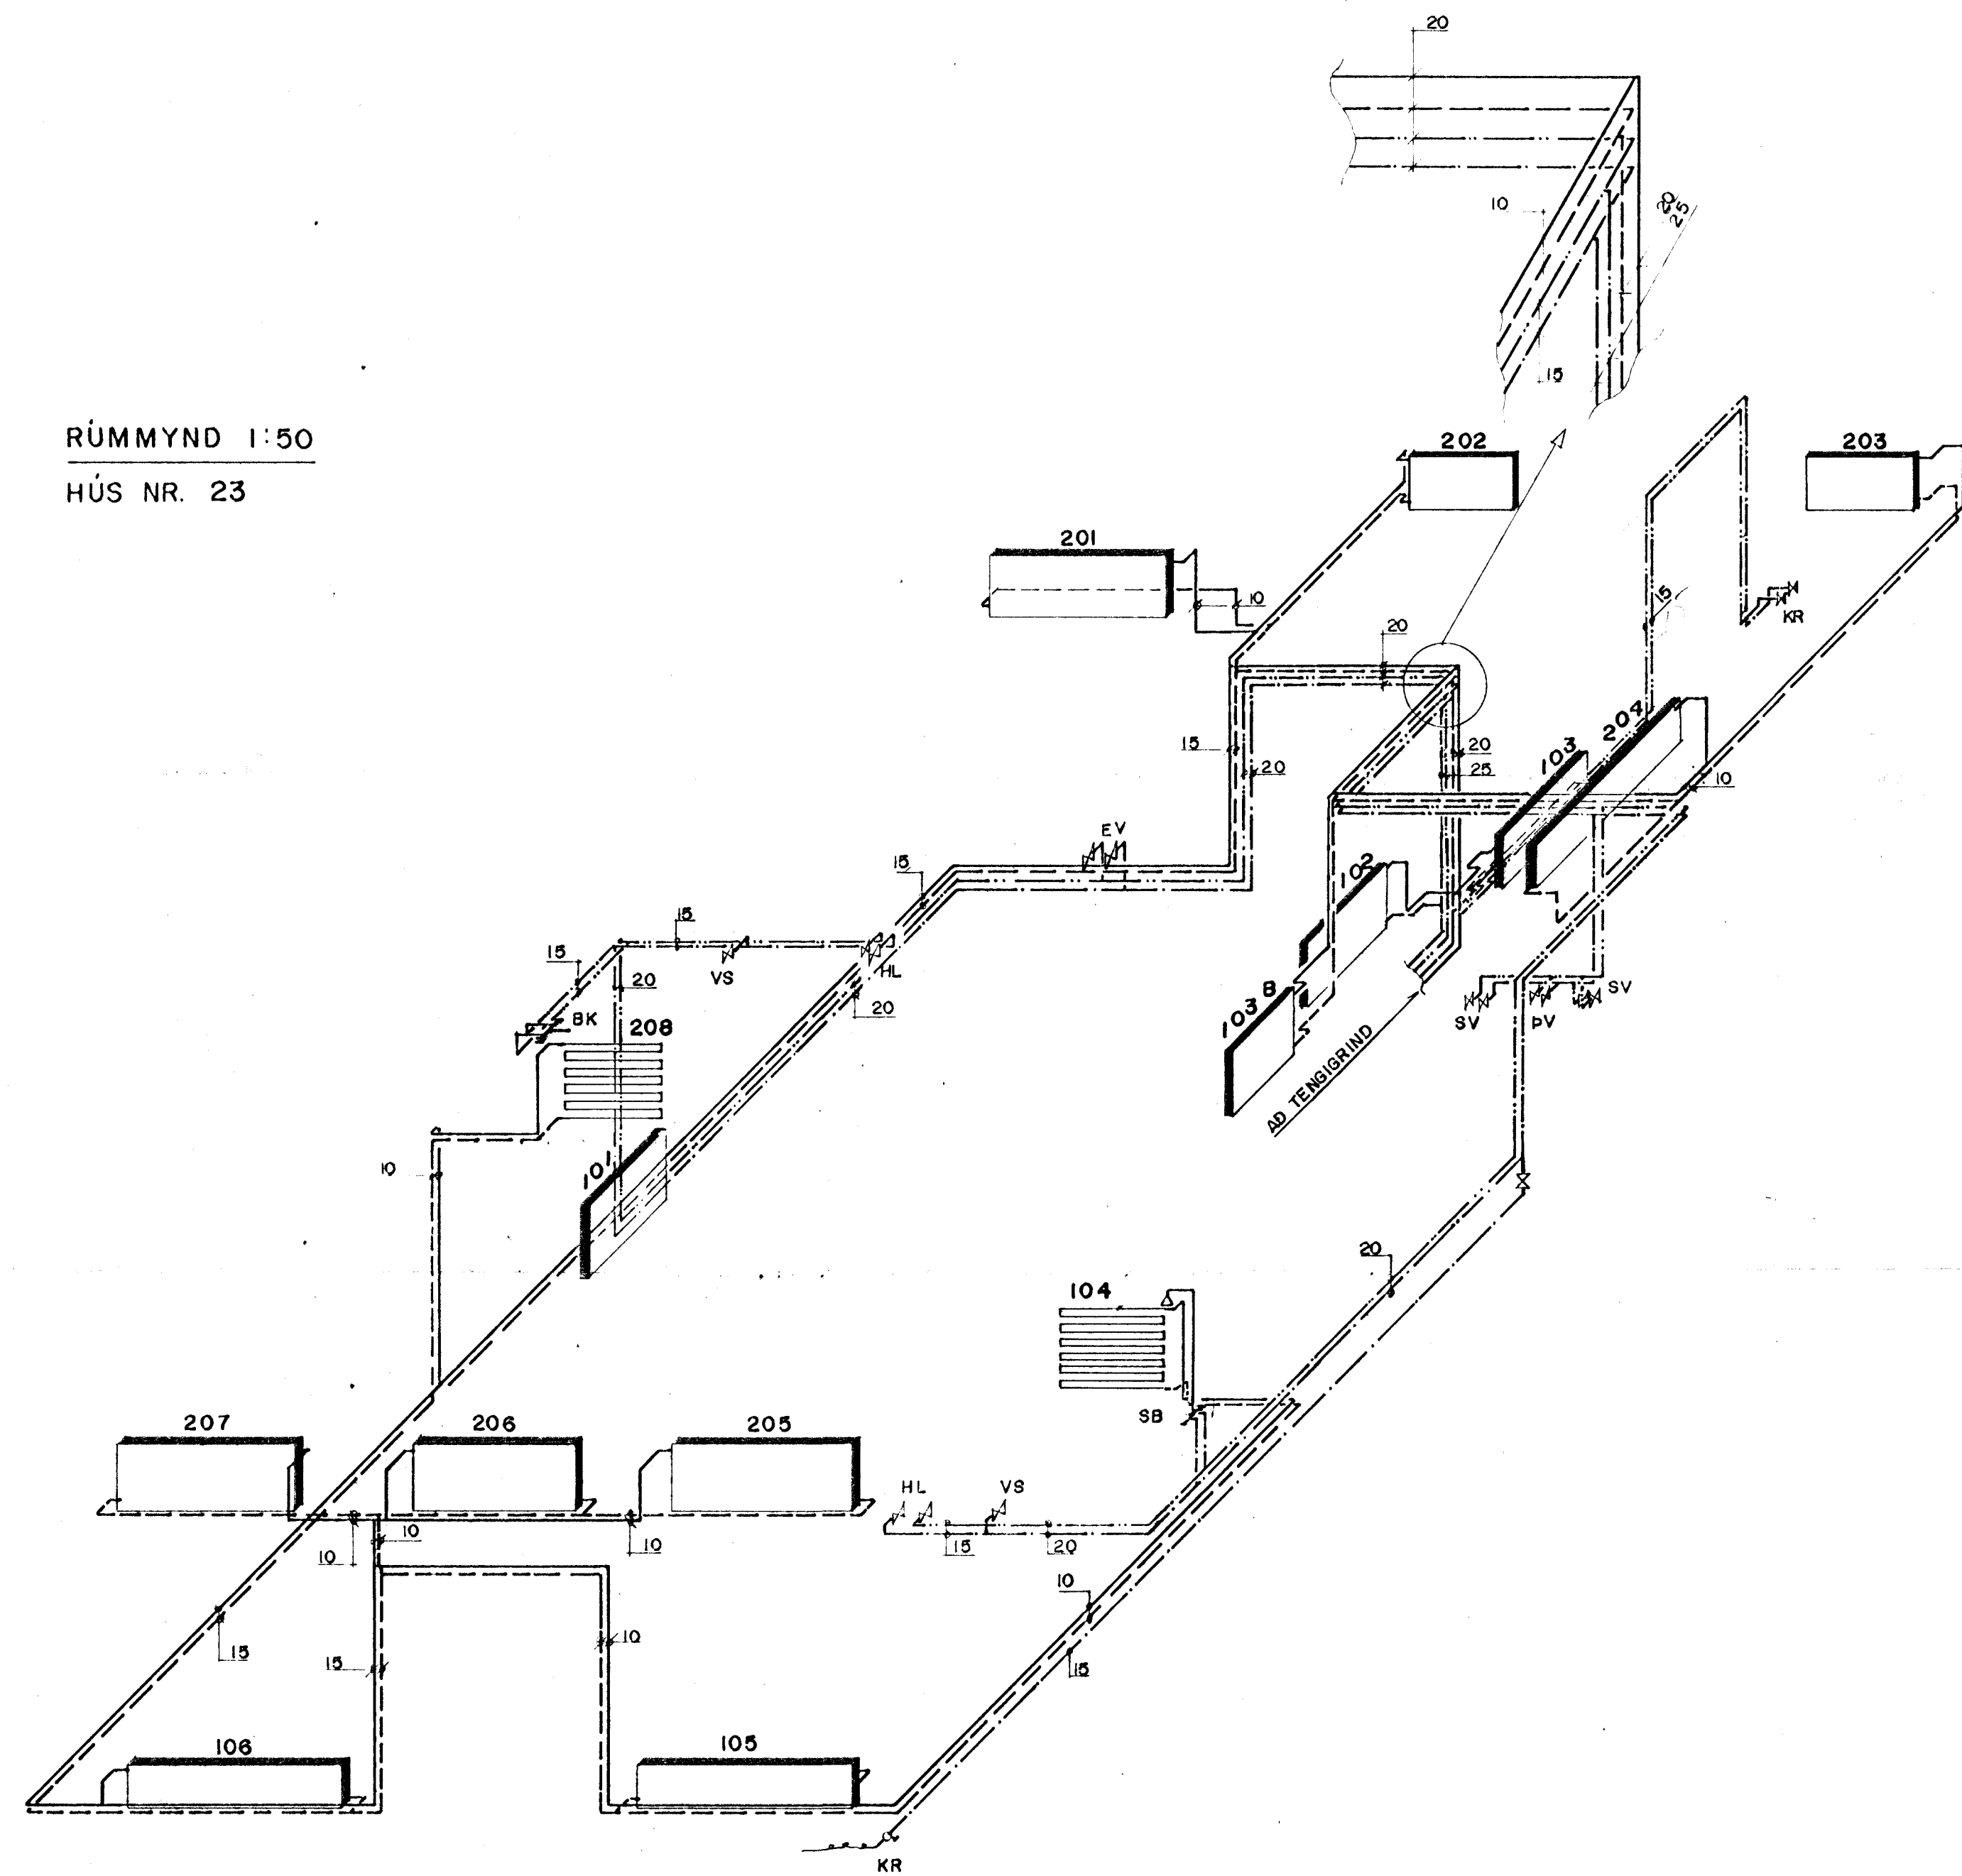


TENGIMYND

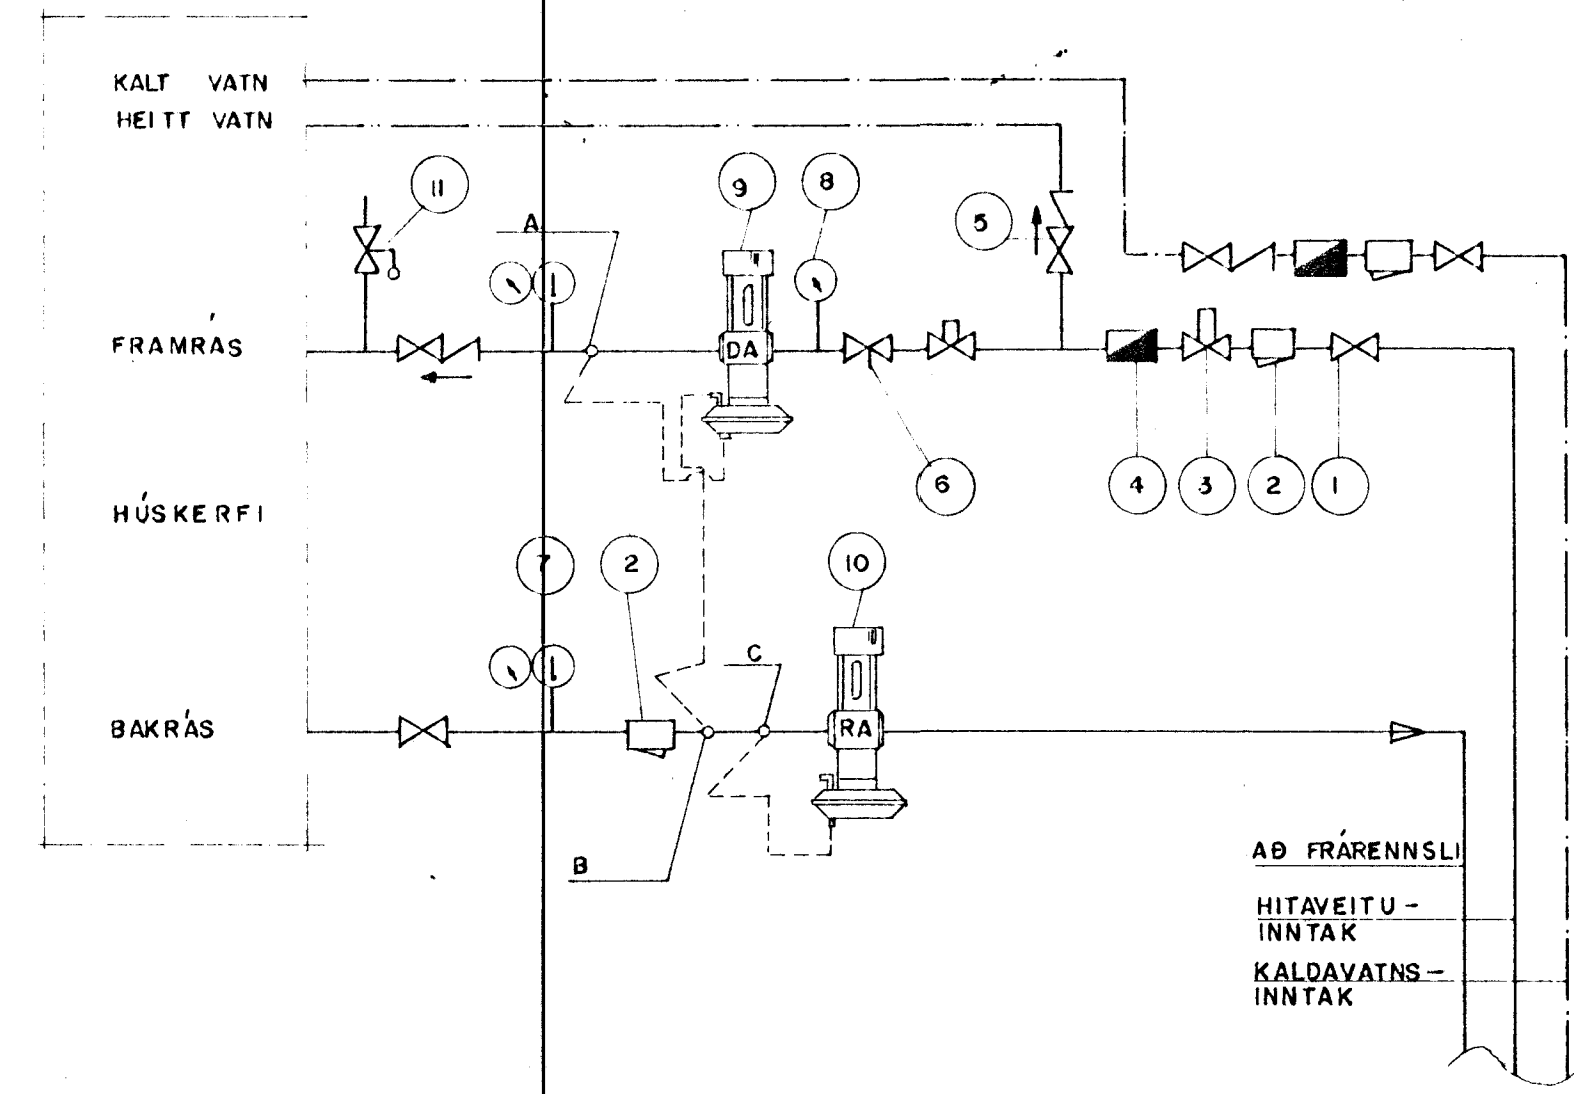

1. RENNILOKI
2. SÍA- DANFOSS F.V.
3. HEMILL
4. VATNSMÆLIR
5. EINSTEFNULOKI
6. STILLIHANI
7. HITA- OG PRÝSTIMÆLIR
8. PRÝSTIMÆLIR
9. SJÁLFRVIRKUR LOKI DANFOSS: AVD-DA EDA AVDL
10. SJÁLFRVIRKUR LOKI DANFOSS: AVD-RA
11. ÖRYGGISLOKI


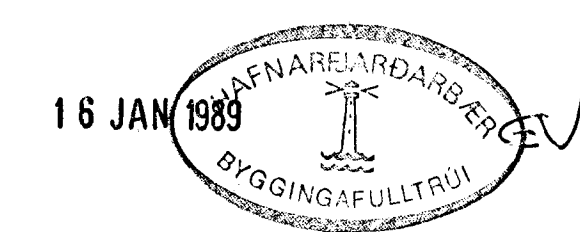

SUBURHVAMMUR 23, HAFNARFIRÐI			
BR. 3 11.01.89 V/HÚSS 23	AB	GRT	MKV: 1:50
BR. 2 9.11.88 V/HÚSS 19 SJÁ TNR. 17/8	AB	GRT	VEGJ. 88.01
BR. 1 10.6.88 V/HÚSA 17 OG 25	AB	GRT	
BR. NR. 88.01	AB	T	
VERKFRÆÐISTOFA STEFÁNS OG BJÓRNS S.F. HAFNARFIRÐI 23 HAFNARFIRÐI SÍM 60340		TEIKN. g/f 20.02.89	BYGGINGA- FULLTRUI L 10