

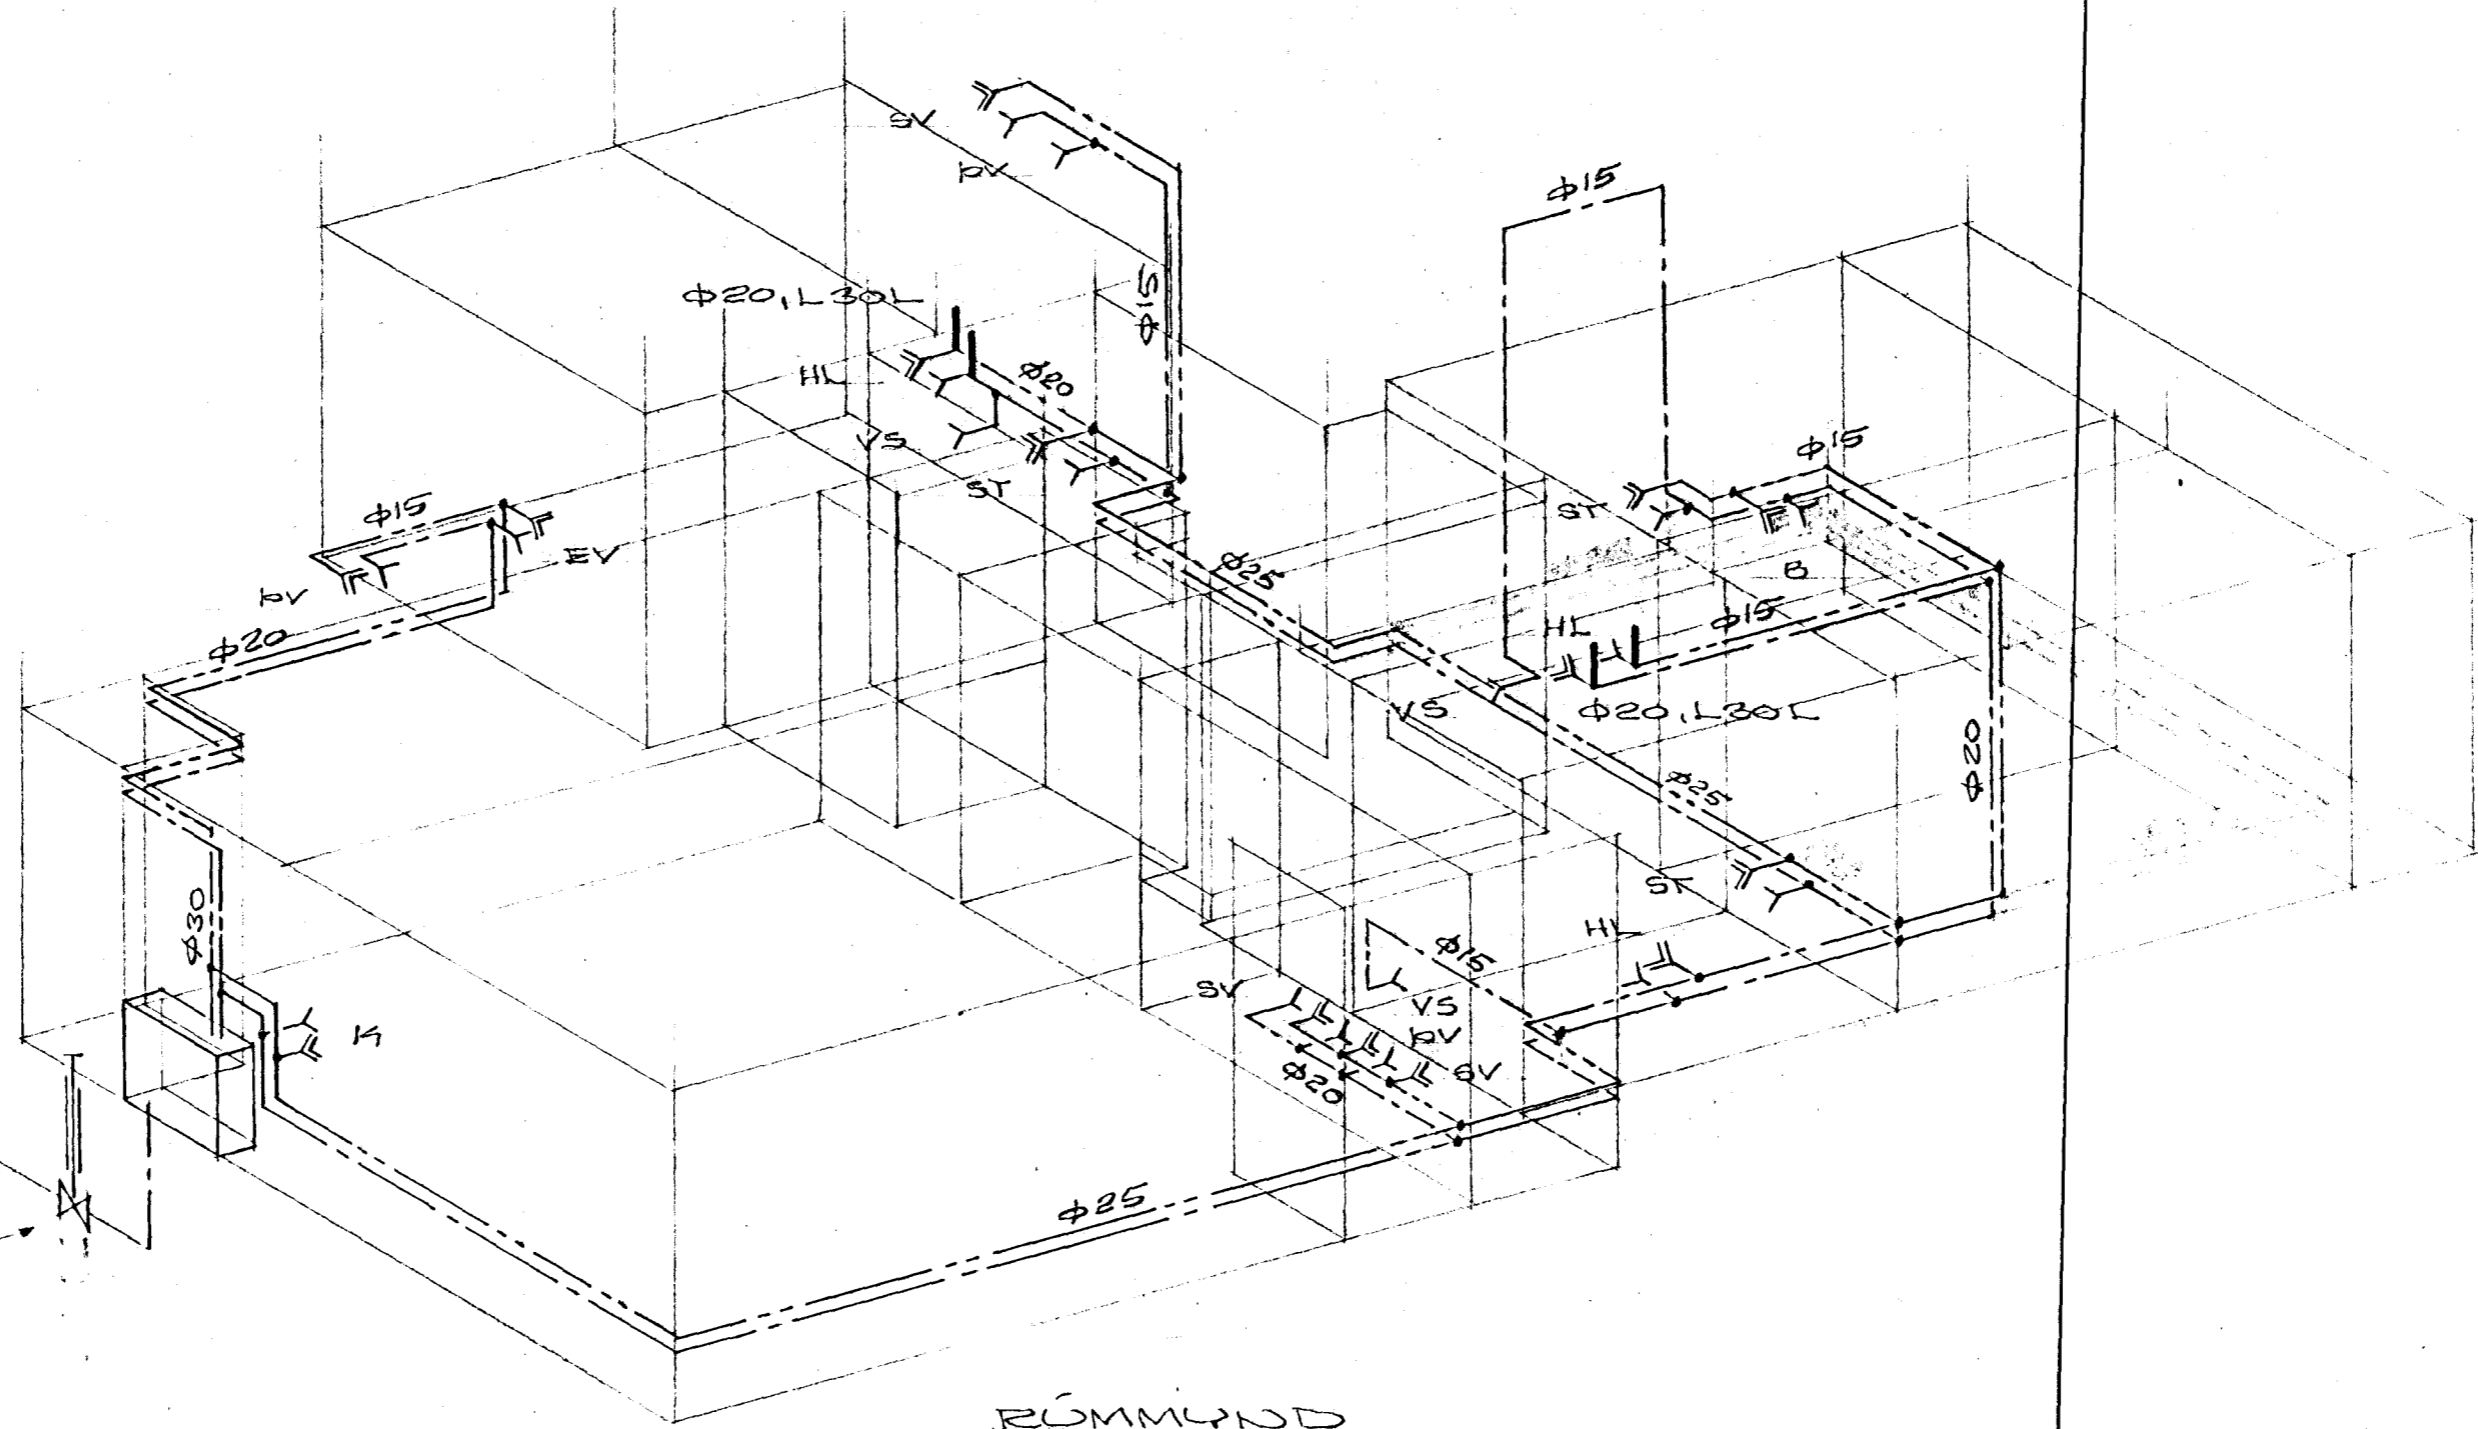


SPINDILLOKI, DÝPT Í
JÖRD, AMK. 1,20M

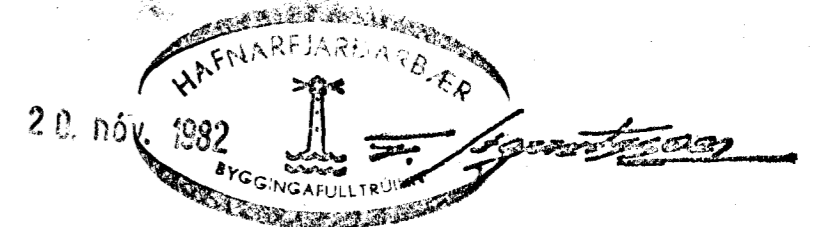

RÚMMYND

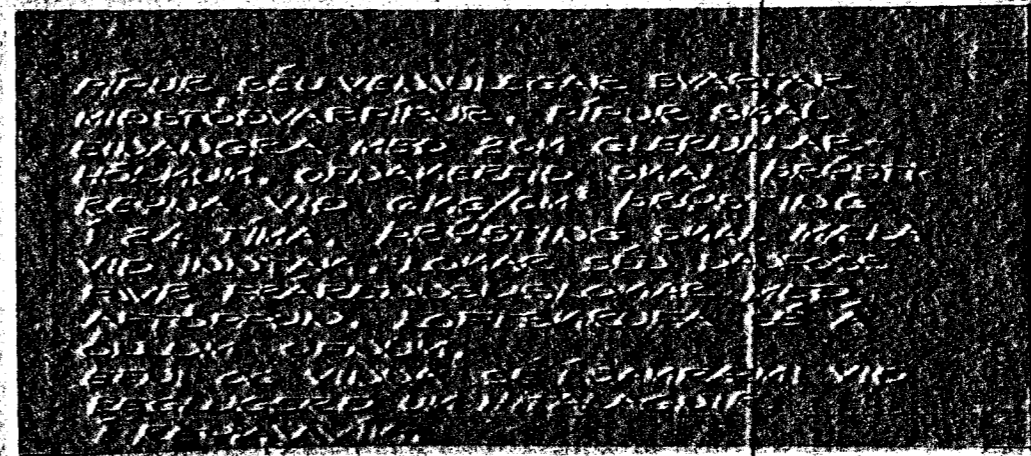

SÚÐURHVAMMUR NR. 4
HAFNARFJARDI Í FEBRÚAR 1982
ARNARHRAUNI 47, 50687

NEYSLUVATNSMEREI
RÚMMYND

Ágúst Magnússon PHT

BREYTT 7.8.1982