
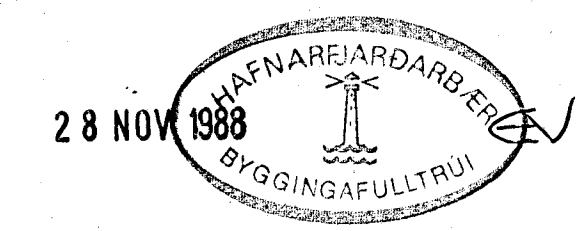


GRUNNMYND 1:50

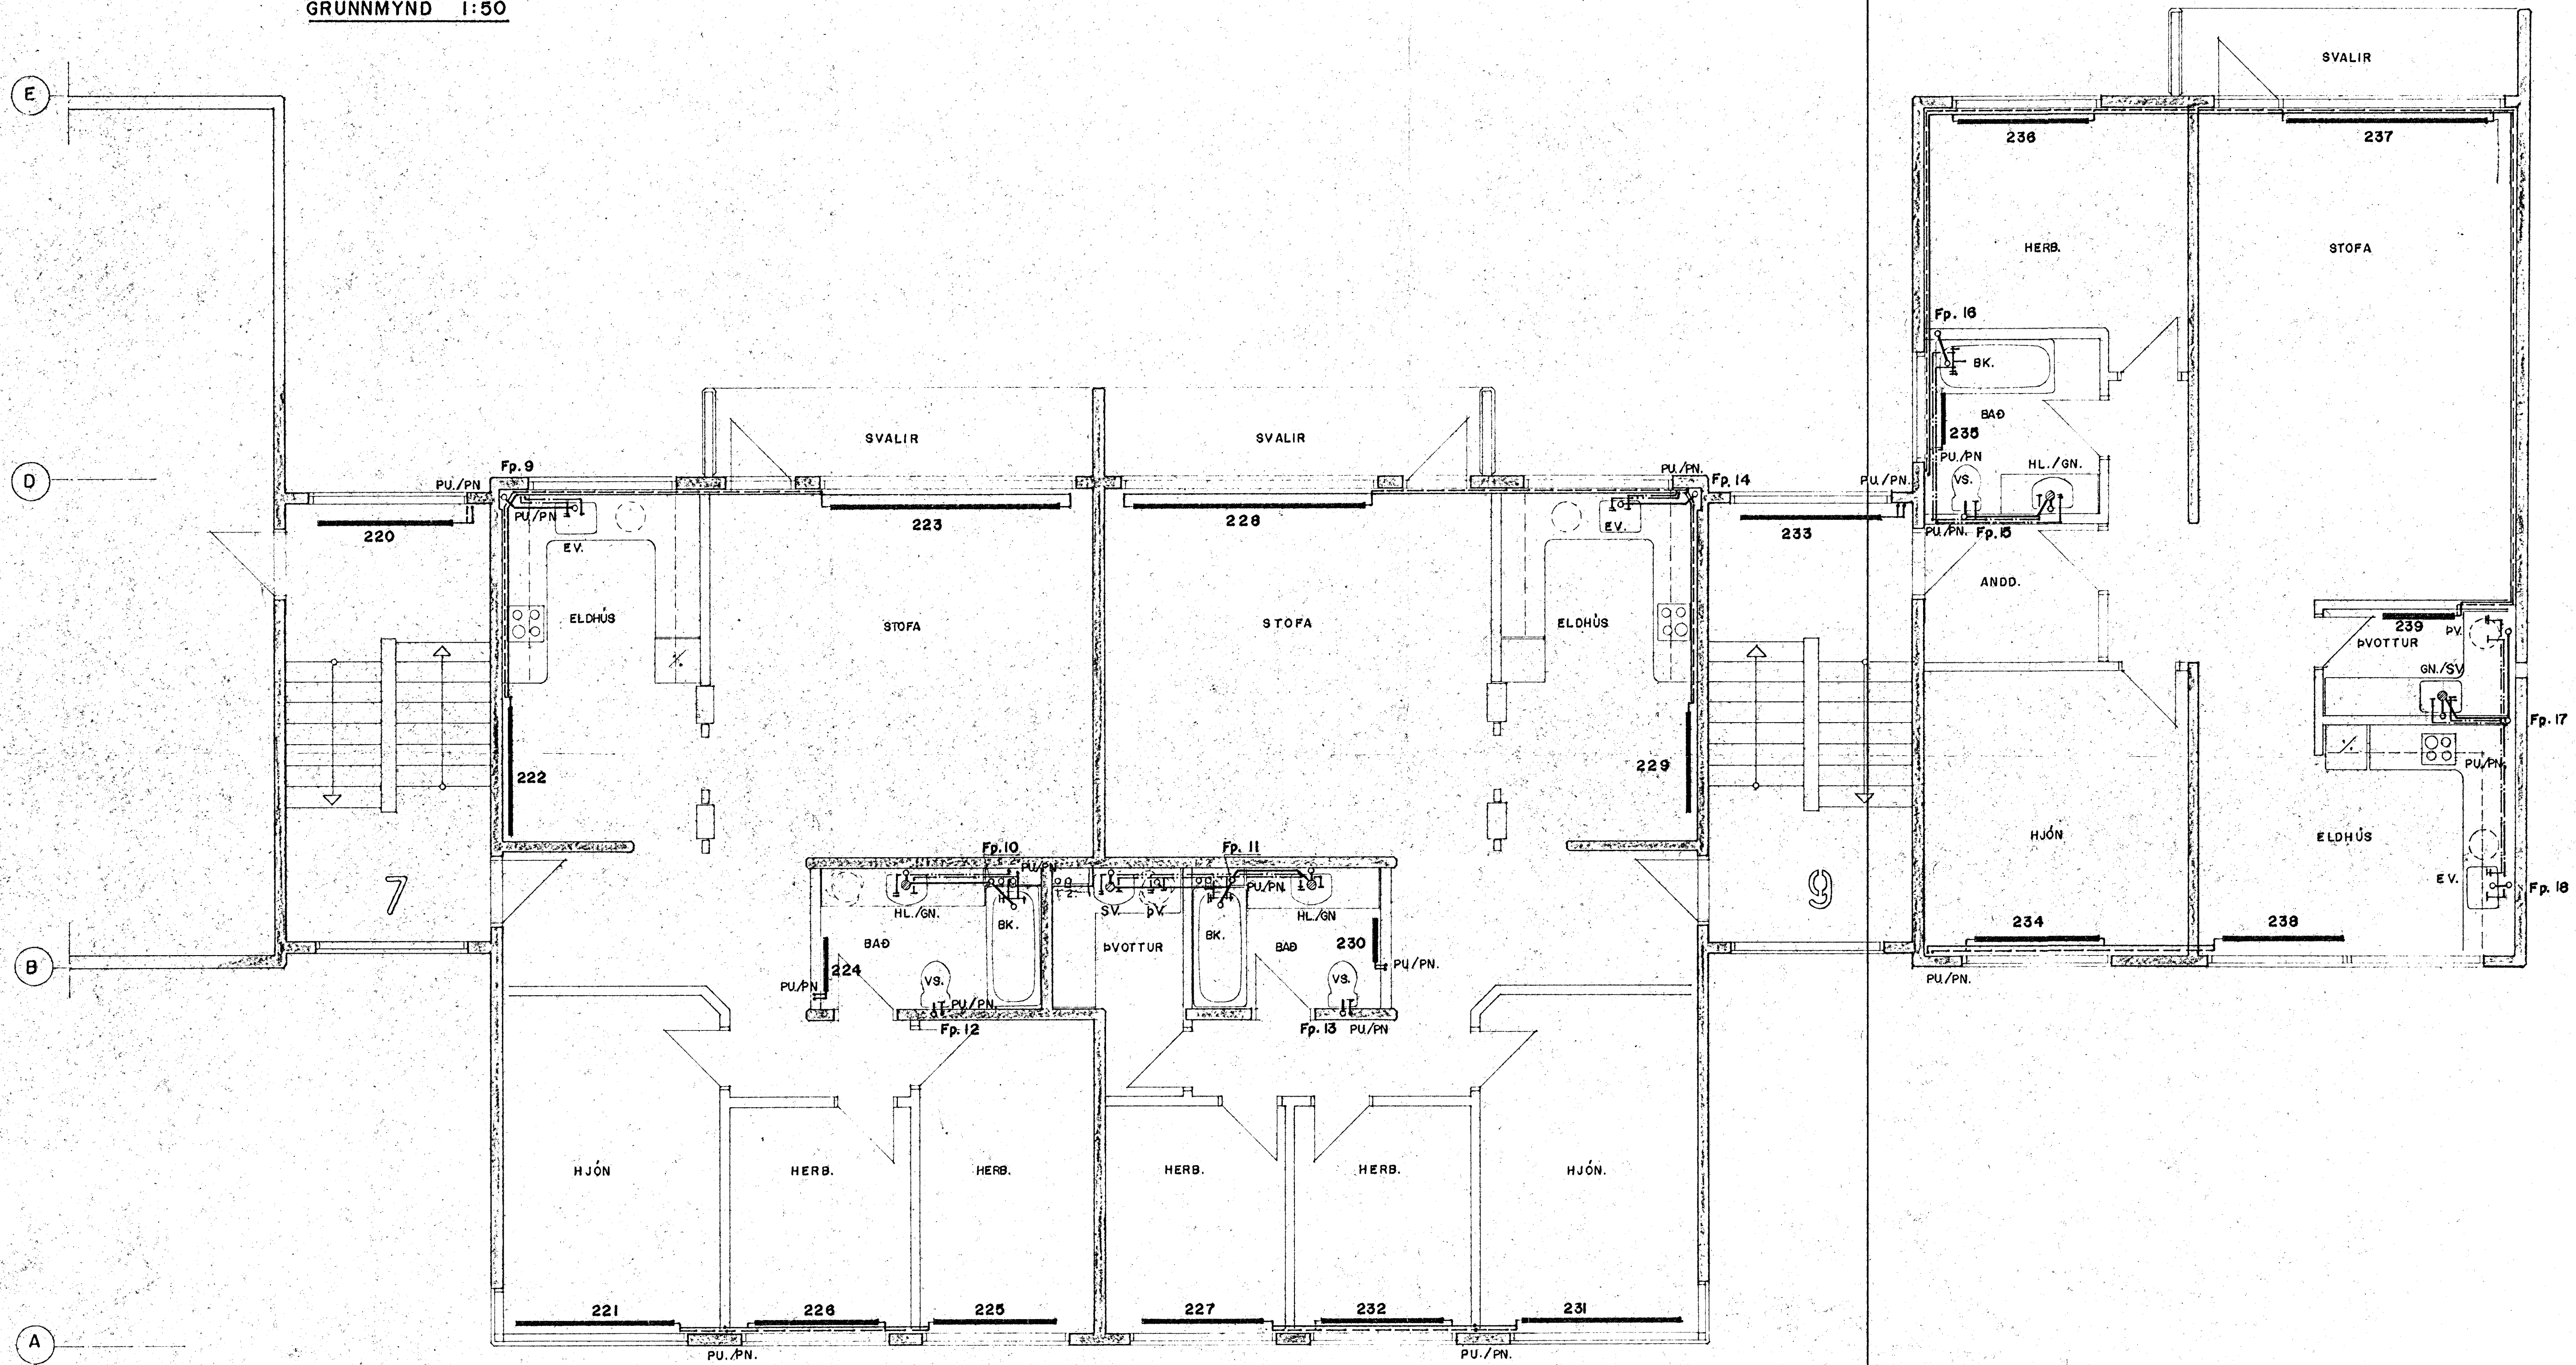

SUÐURHVAMMUR 5-7-9, HAFNARFIRÐI			
A	II.11.88 OFNI NR. 239 BÆTT INN	BG	GRT
BR. NR.	BREYTING		
Verkfræðistofa Stefáns og Björns s.í. CONSULTING ENGINEERS REYKJAVÍKURVEÐI 108 HAFNARFIRÐI - SIM 91 651342			HITA- OG ÞRIFALÖGN GRUNNMYND 2. HÆÐ 13.07.88 Björn Guðjónsson
	AB	GRT	B.C.
			L 9