
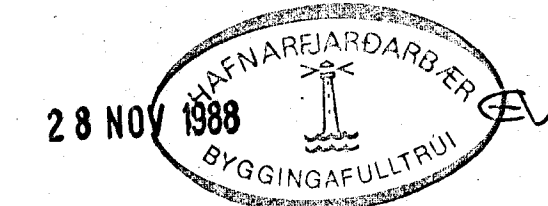


GRUNNMYND 1:50

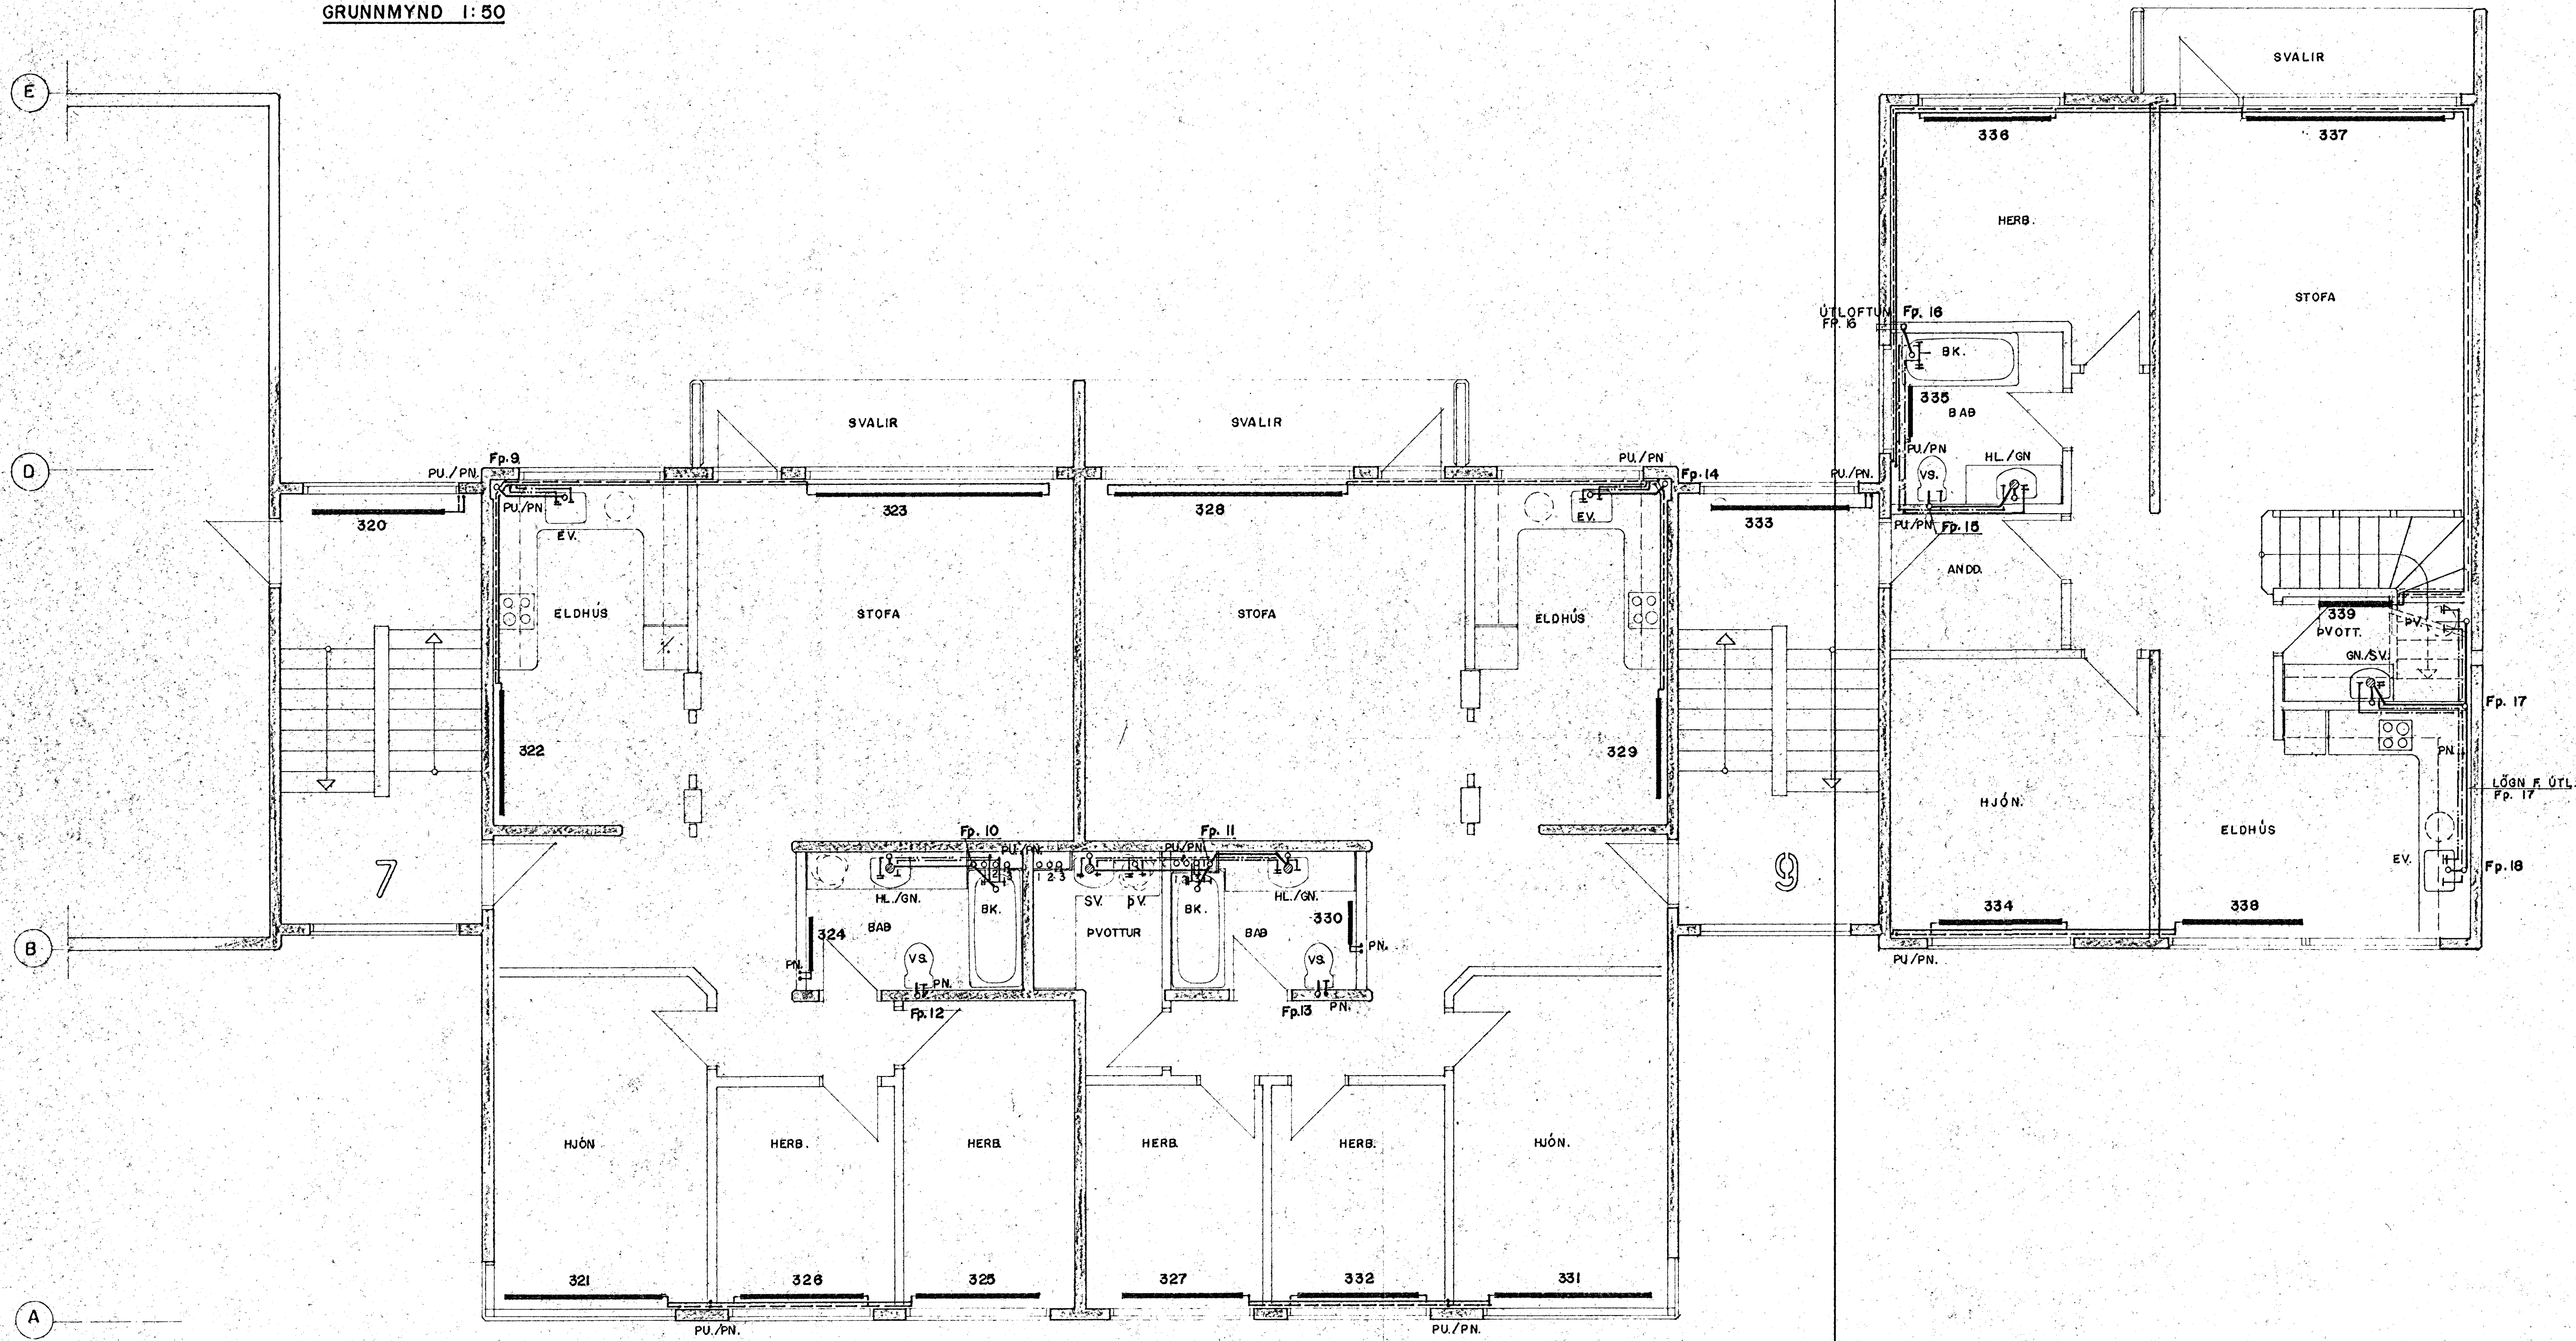

SÚÐURHVAMMUR 5-7-9, HAFNARFIRÐI			
A	11.11.88 OFNI NR. 339 BETT INN	BG	GRT
HITA- OG ÞRIFALÖGN		1:50	
GRUNNMYND 3. HÆÐ		88.08	
Verkfræðistofa Stefáns og Björns s.í		REYKJAVÍKURVEÐI 38 HAFNARFIRÐI SÍM NÚ 551100	
ÁB	GRT	35	L II
13.07.88	Björn Guðmundsson		