RÚMMYND 1:50

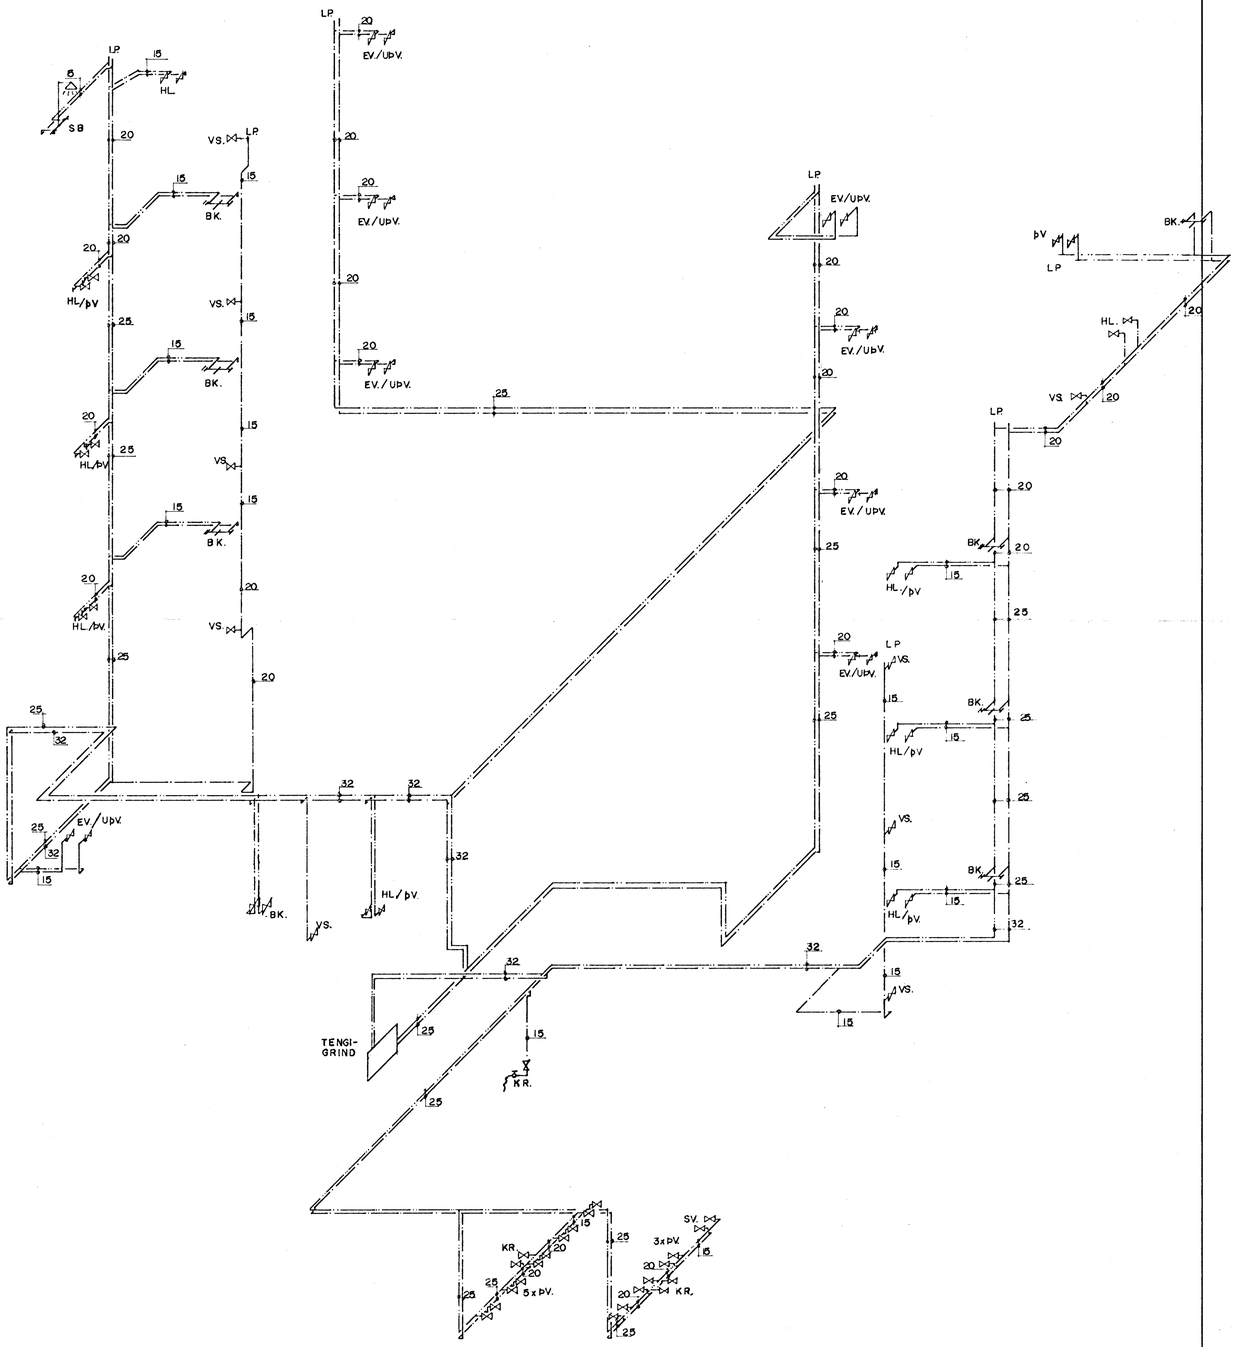

ÞAR SEM SKRIFAÐ ER HL/þV EÐA EV/UþV SKAL SETJA TÉ VIÐ KRANA ÞANNIG AÐ AUÐVELT VERÐI AÐ TENGJA KRANA SÍÐAR FYRIR þV/ UþV.

7 NOV 1988 HAFNARFJARÐARBÆR BYGGINGAFULLTRÚI

SUÐURHVAMMUR 5-7-9, HAFNARFIRÐI

BR.NR.	BREYTING	R	

Verkfræðistofa
Stefáns og Björns s.f.
CONSULTING ENGINEERS
REYKJAVÍKURVEGI 68
HAFNARFIRÐI - S/MI 91 651340

HITA- OG ÞRÝFALÖGN
NEYSLUVATNSLÖGN.
RÚMMYND.
HÚS NR. 7.

MKV	1:50			
VERK NR.	88.06			
TEIKN.	ÁB.	YFIRL.	B.S.	BL. NR.
DAGS.	09.09.88	GRT.		LJ7