
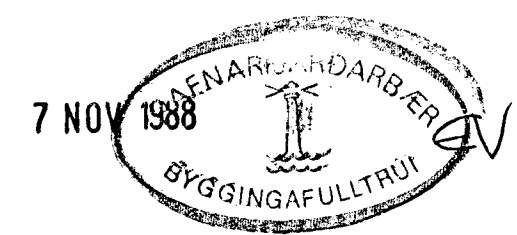


GRUNNMYND 1:50

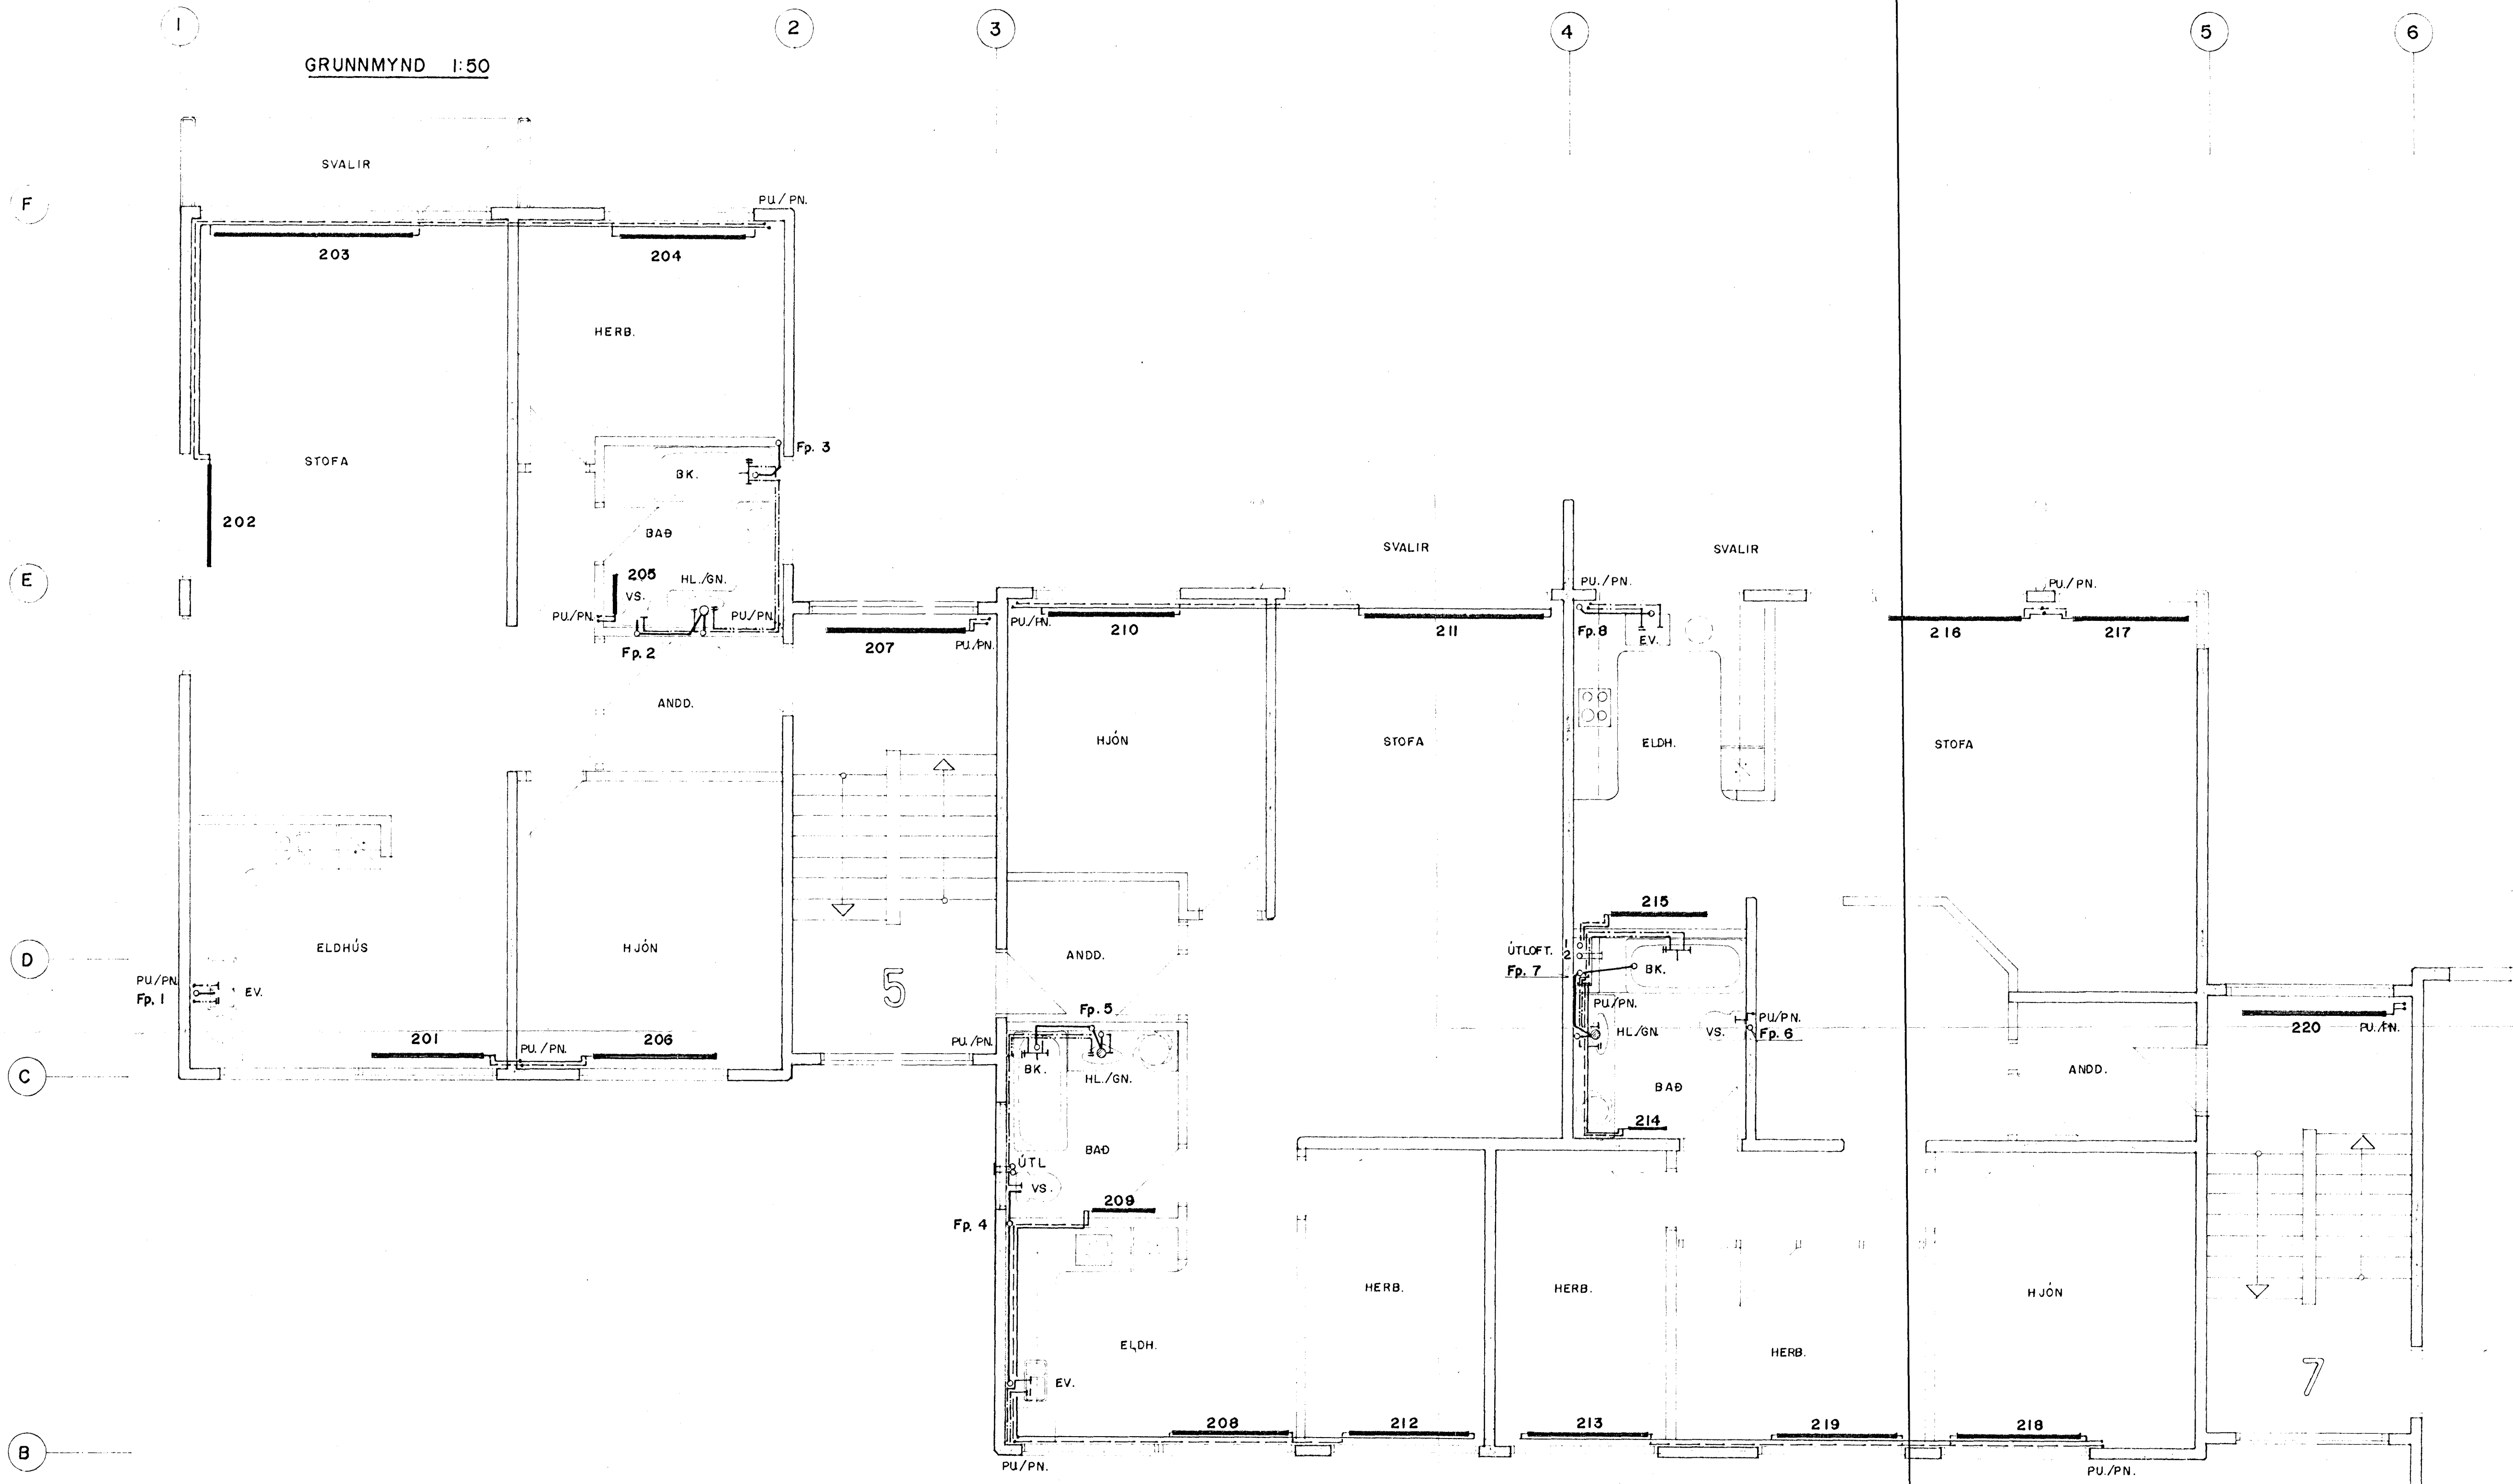

SÚÐURHVAMMUR 5-7-9, HAFNARFIRÐI

<p>Verkfræðistofa Adolfsson & Þorsteinsson Hafnarfirði</p>	<p>HITA- OG PRIFALÖGN GRUNNMYND 2. HÆÐ</p>	<p>1:50 00.00</p>
<p>7.11.88</p>	<p>B.G. Björn Guðfjell</p>	<p>L 8</p>