


GRUNNMYND 1:50

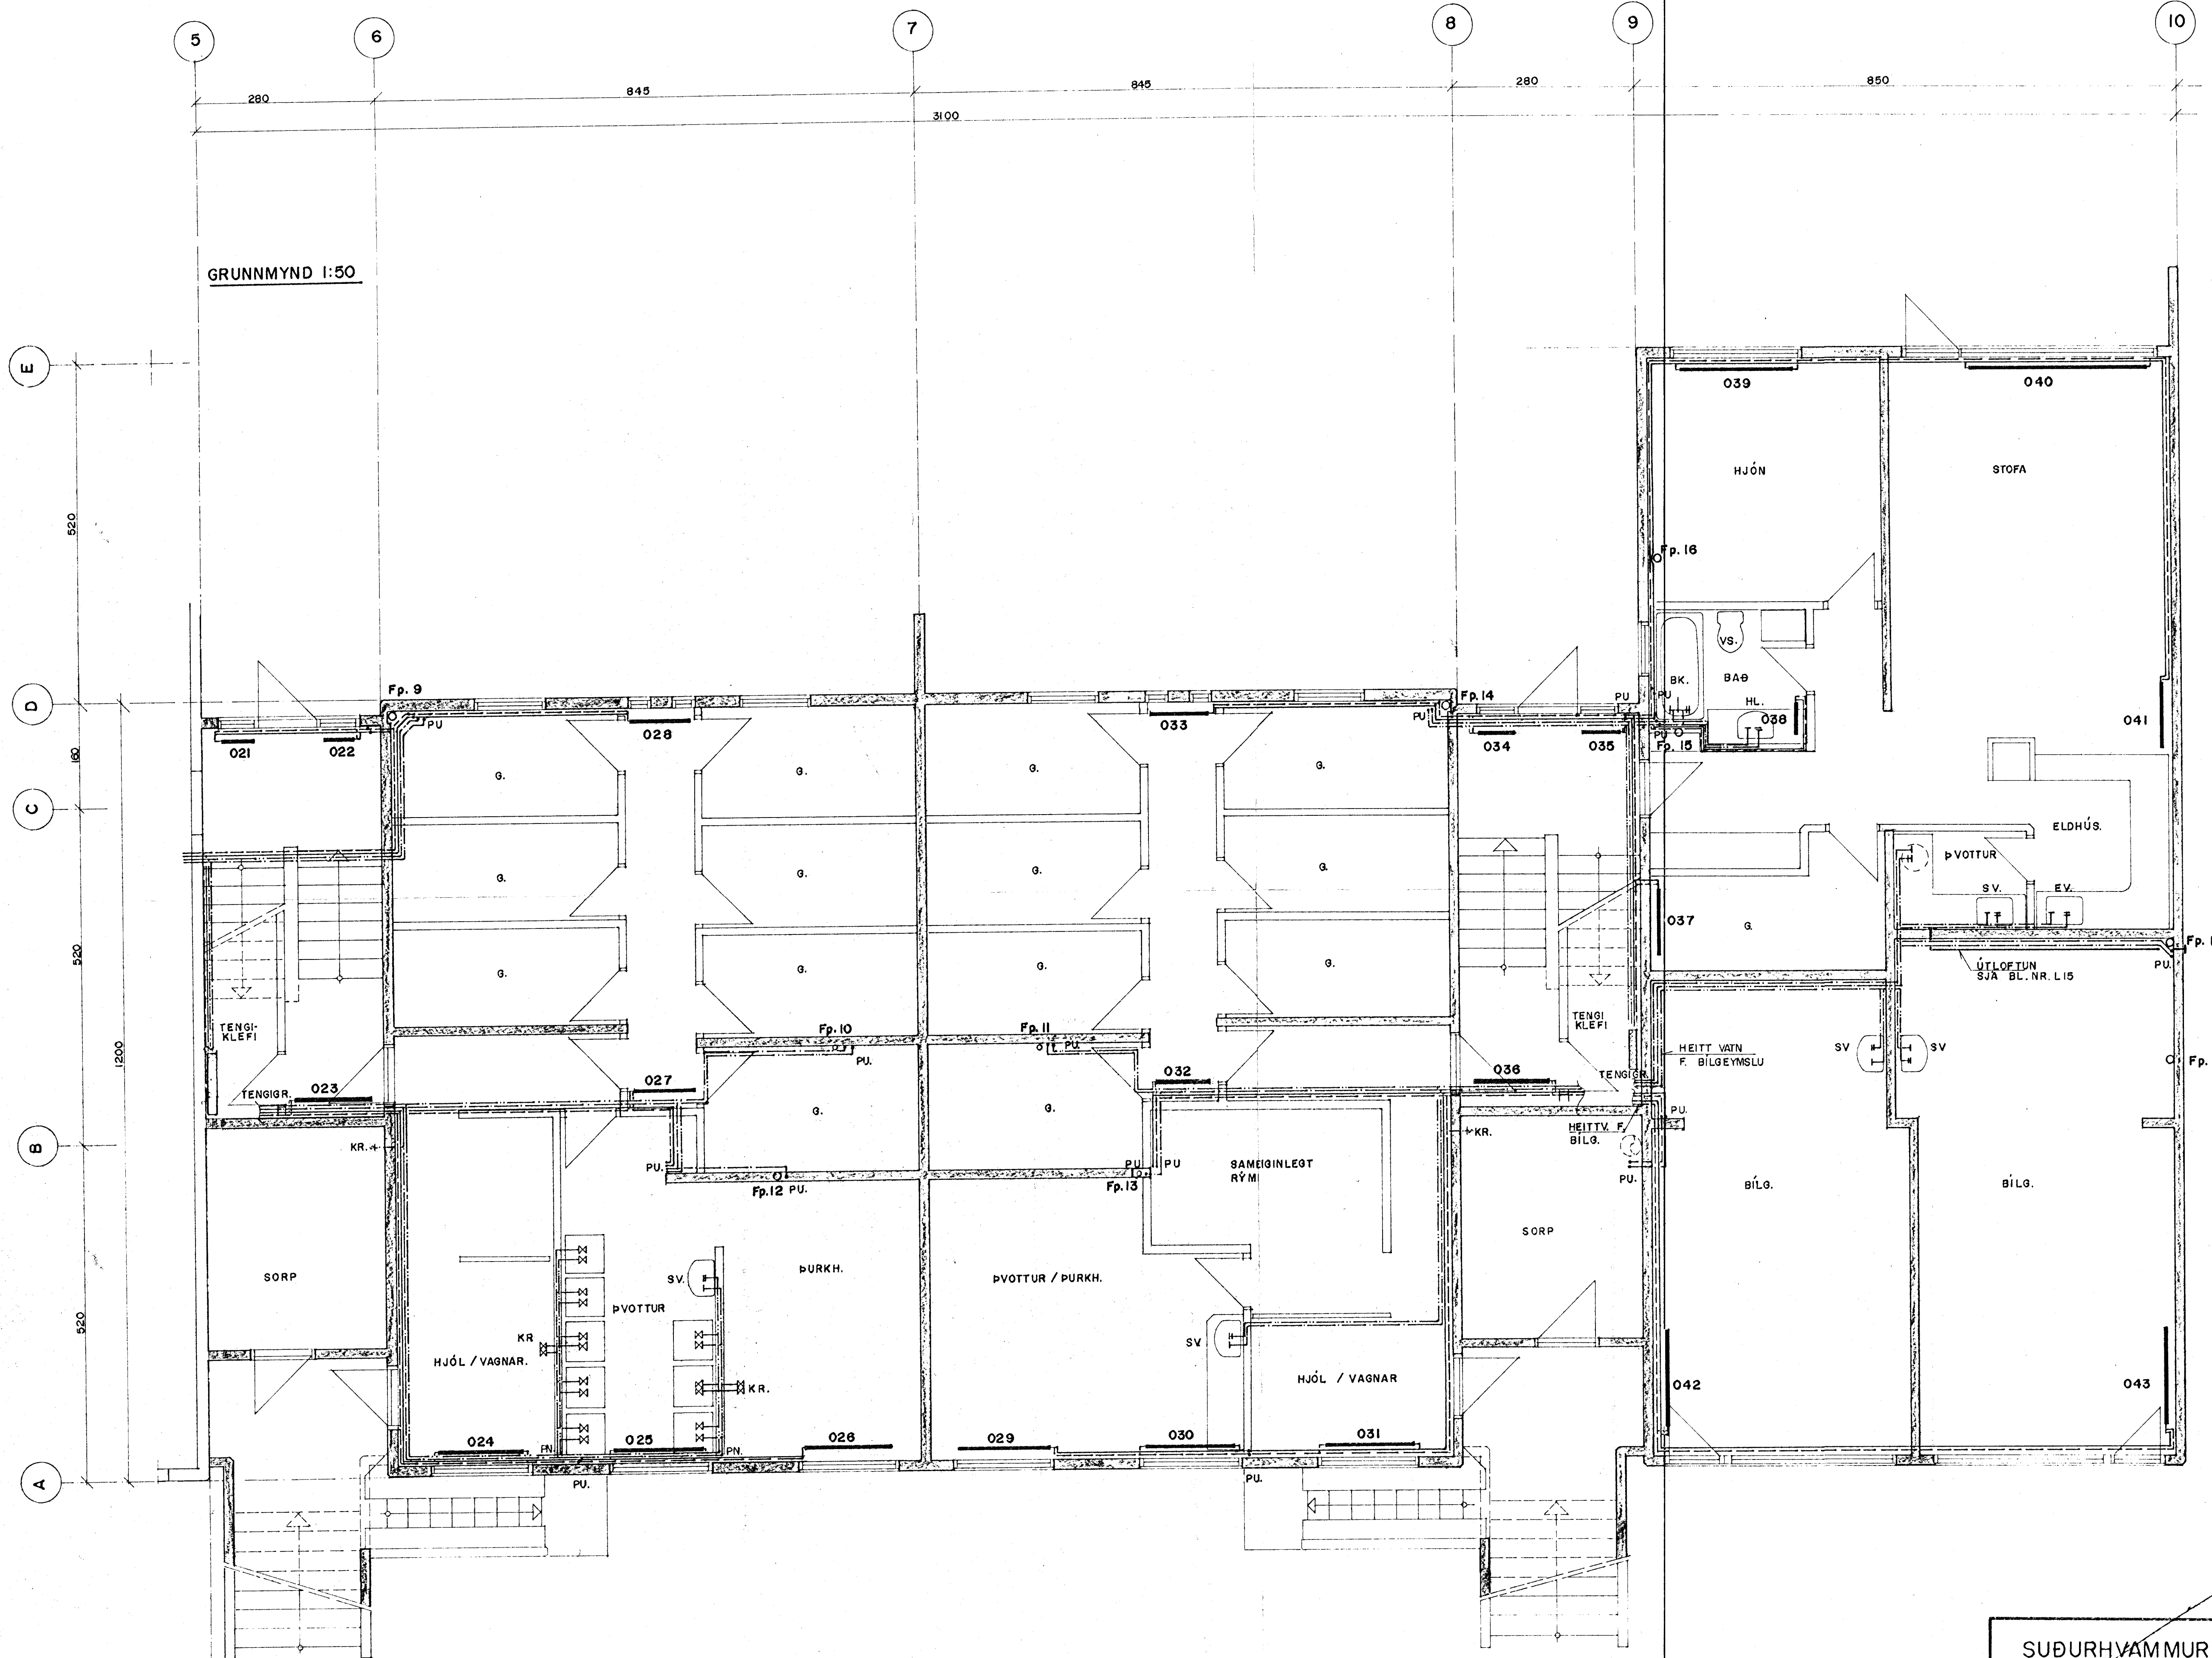

7 NOV 1988
 HAFNARFIRÐI
 BYGGINGAVALTRUI

SUÐURHVAMMUR 5-7-9, HAFNARFIRÐI			
HITA- OG PRIFALÖGN	1:50		
GRUNNMYND JARÐHÆÐAR	88.08		
Verkfæðistofa Stefans og Björns s t	GT	B.G.	L 5
13.07.88	13.07.88	Björn Gíslason	