
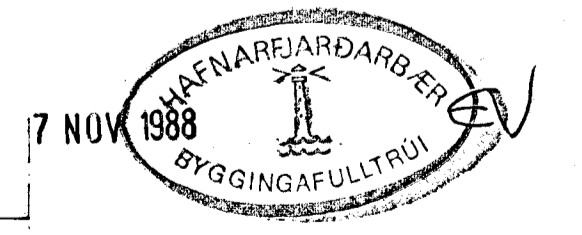


GRUNNMYND 1:50

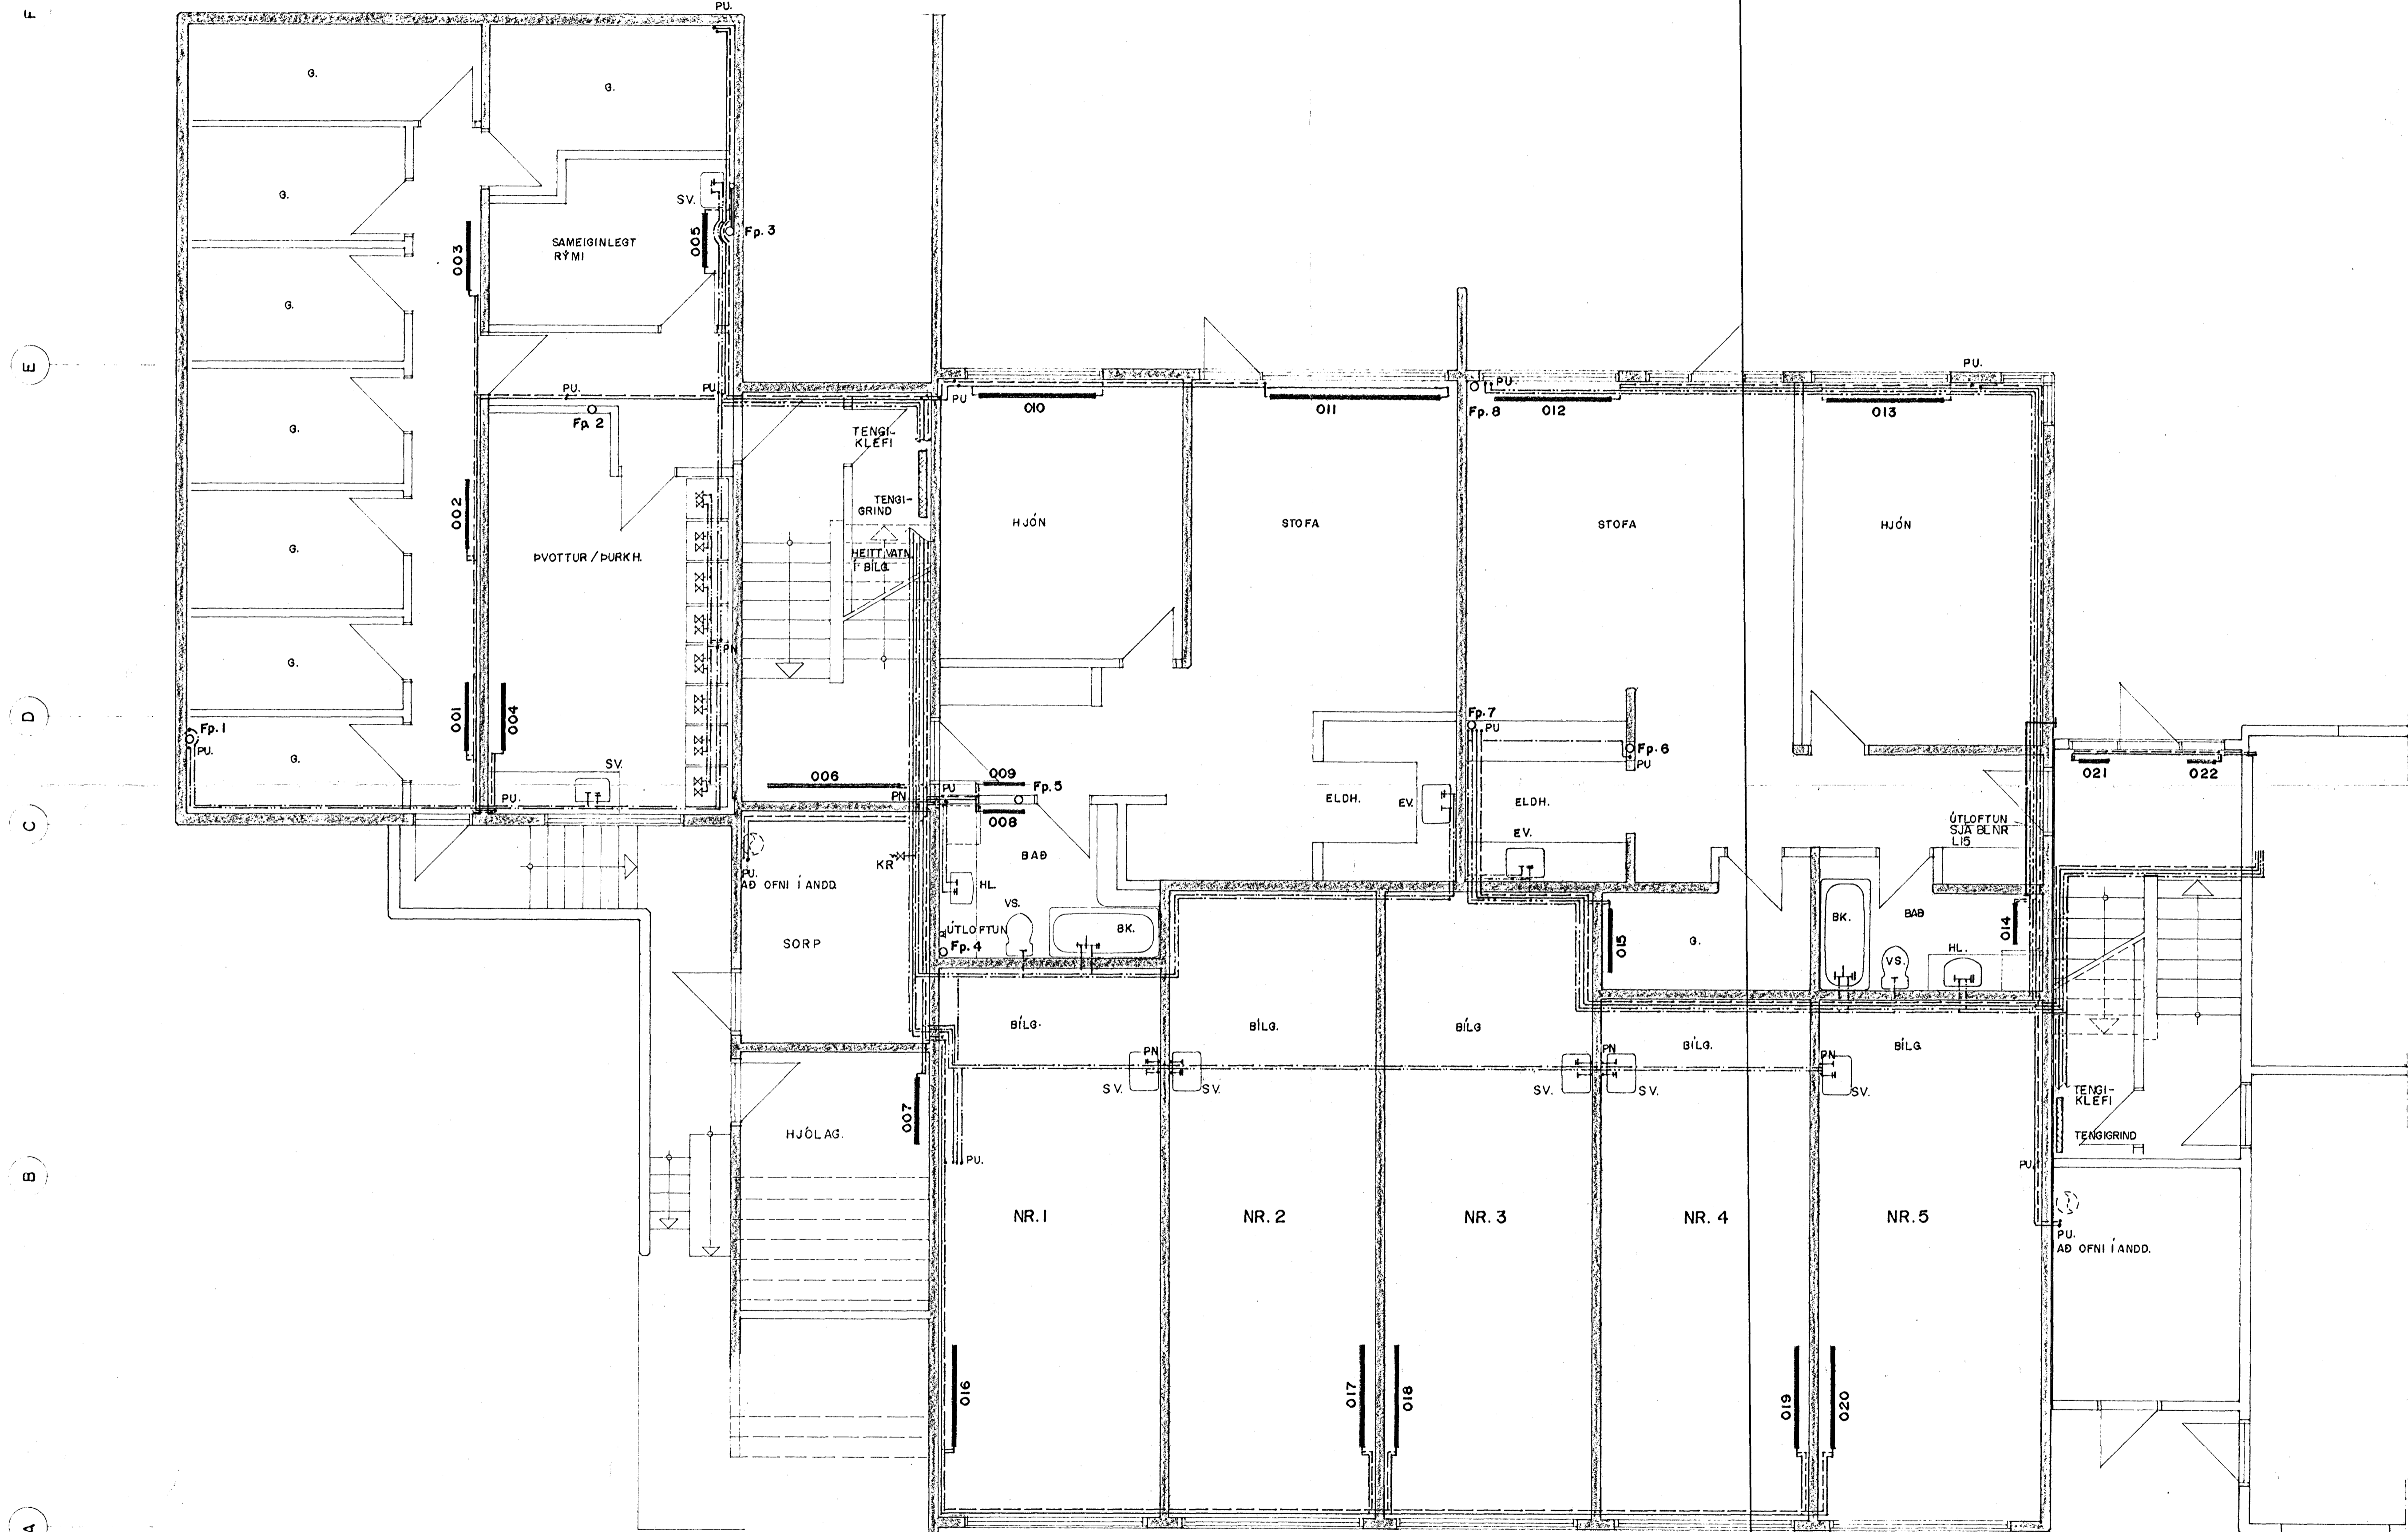

SÚÐURHVAMMUR 5-7-9, HAFNARFIRÐI		
HITA- OG ÞRIFALÖGN	1:50	
GRUNNMYND JARÐHÉÐAR	88.08	
Verkfræðistofa Stofa og Byggingar 13.07.88	GRT B.P. L 4	