



AFSTÖÐUMYND 1:200

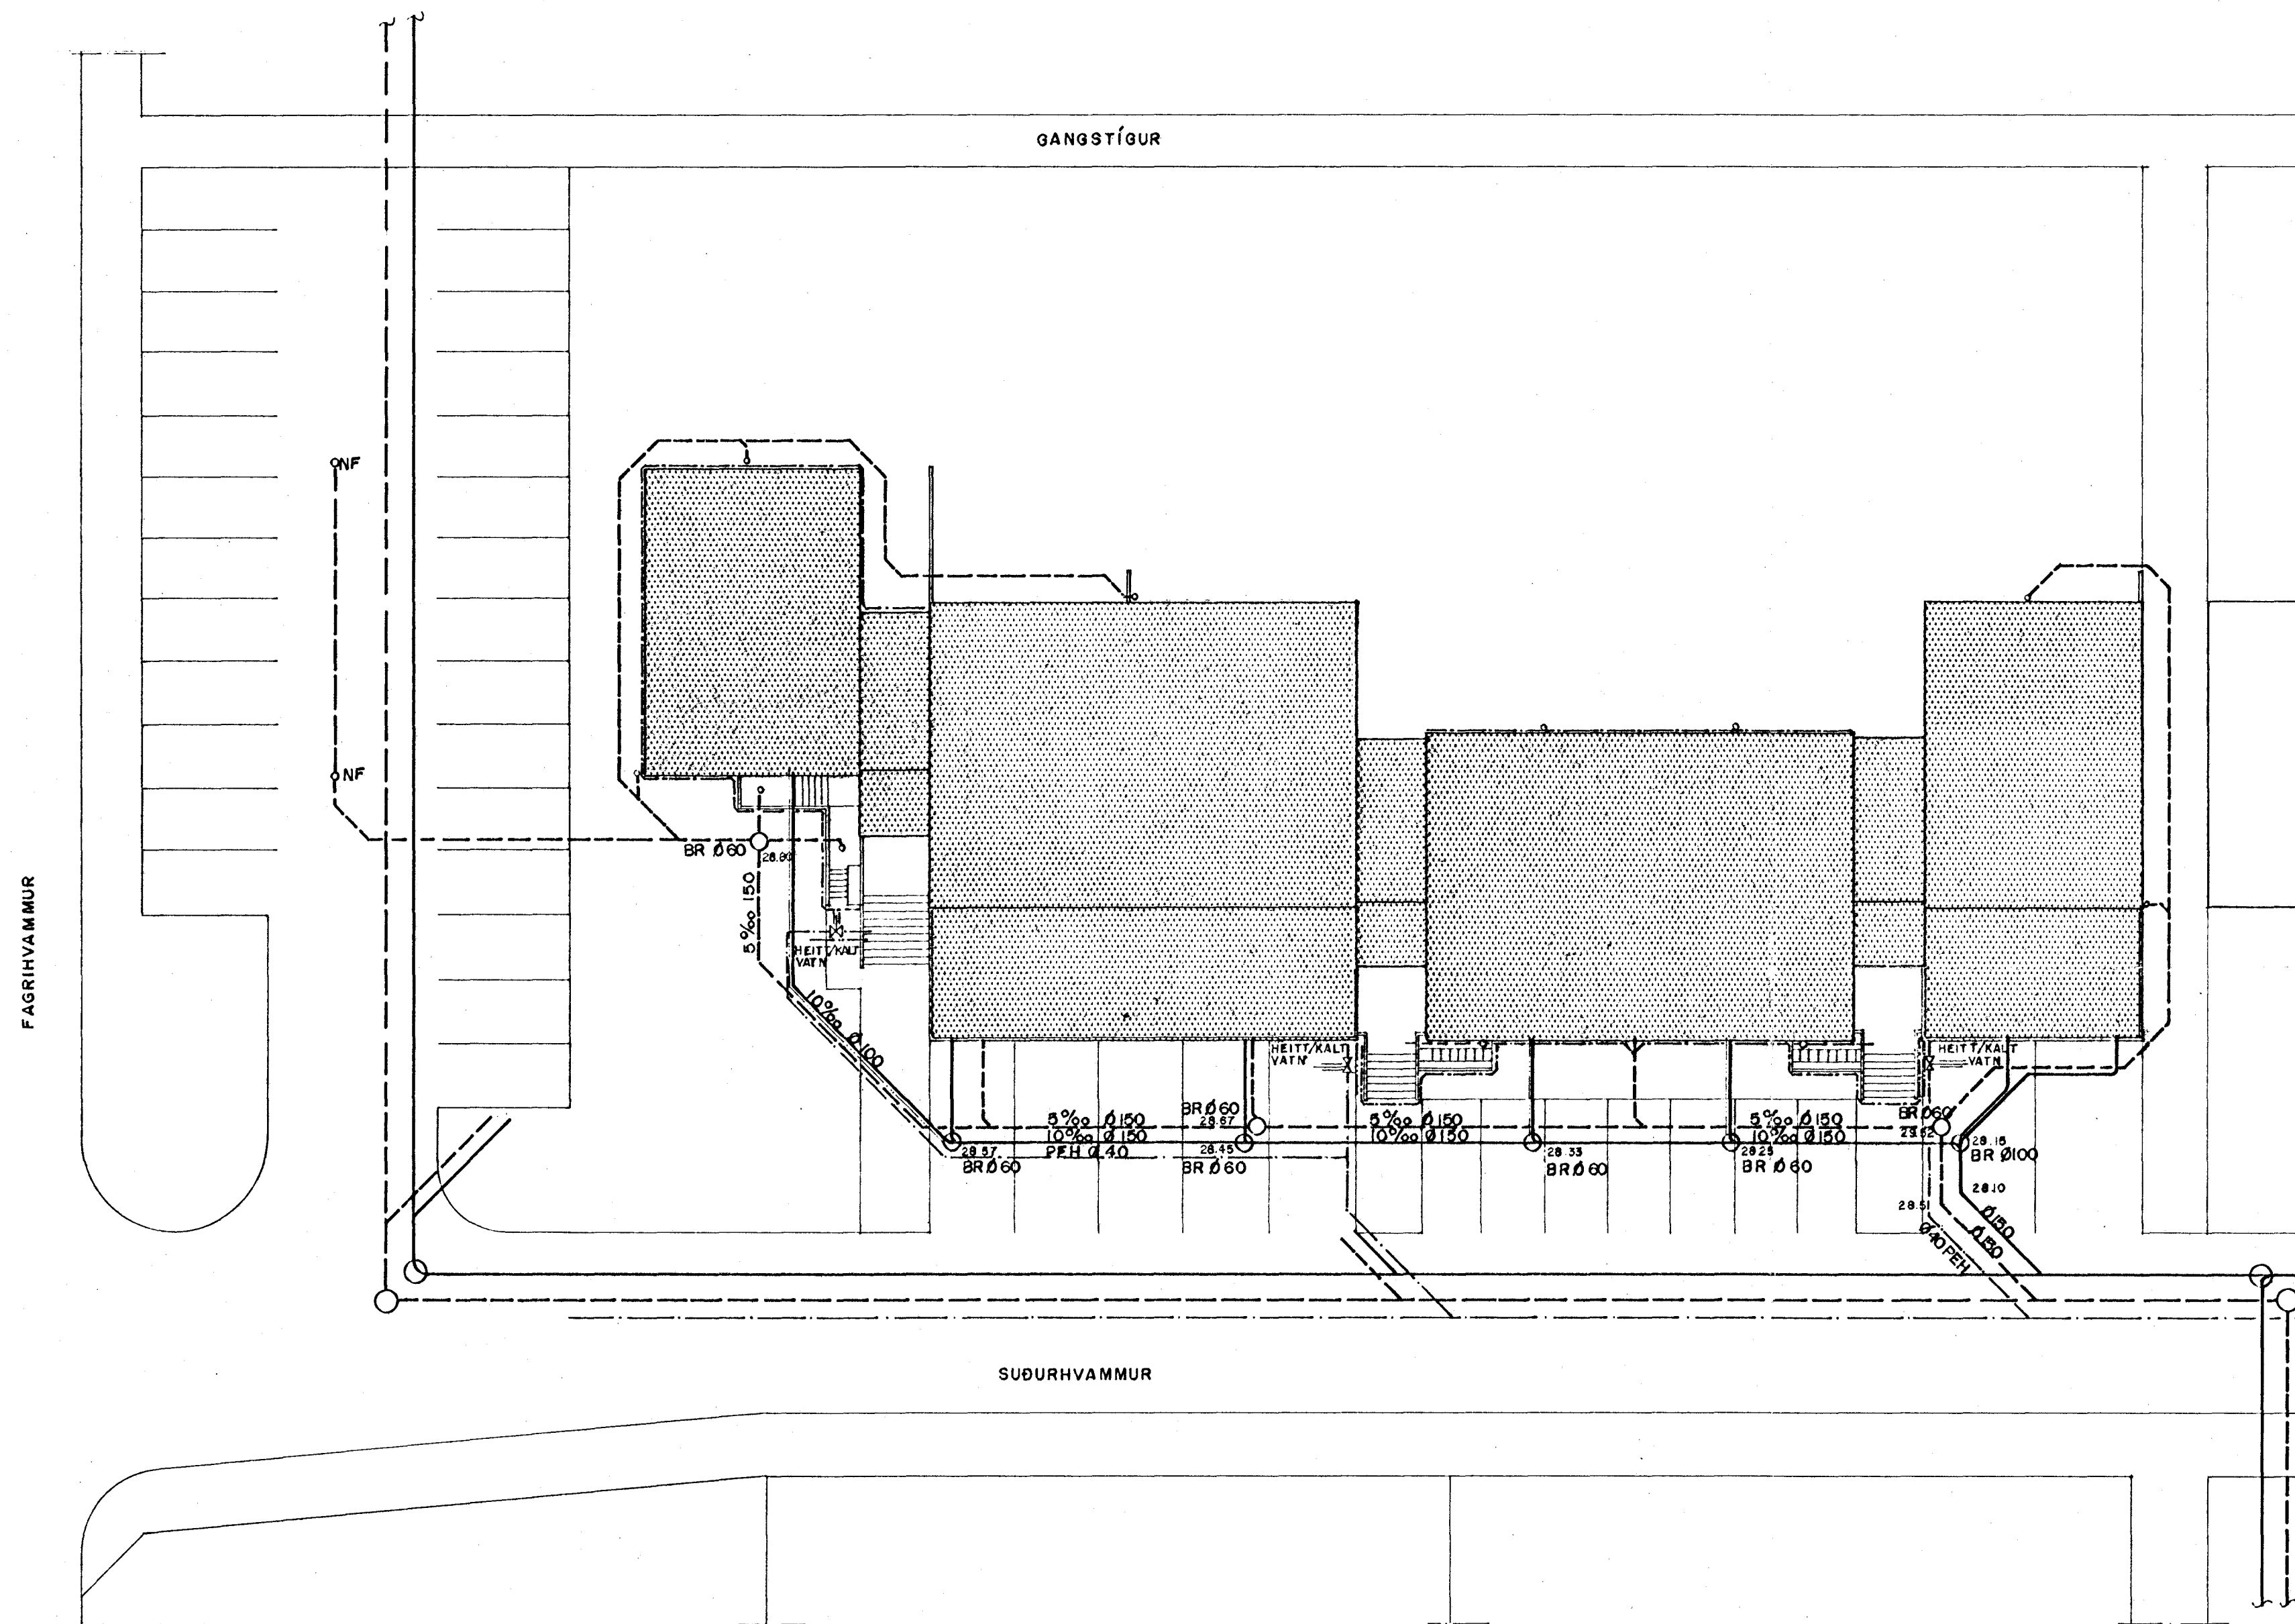

SKÝRINGAR:

- SKOLPLÖGN ER PVC, Ø100 NEMA ANNAD SÉ TEKID FRAM.
- - - - - REGNVATNSLÖGN ER PVC, Ø100 NEMA ANNAD SÉ TEKID FRAM.
- · · · · JARÐ- OG REGNVATNSLÖGN ER PVC Ø100.
- LÖGN FYRIR BAKRÁS HITAVEITU ER PEH Ø50.
- KALDAVATNSHEIMÆÐ ER PEH Ø 40
- HEITAVATNSHEIMÆÐ.

ÖLL ÖMERKT MÁL ERU Í CM NEMA KÓTAR ERU Í METRUM
OG RÓRÁSTÆRÐIR ERU Í MM.

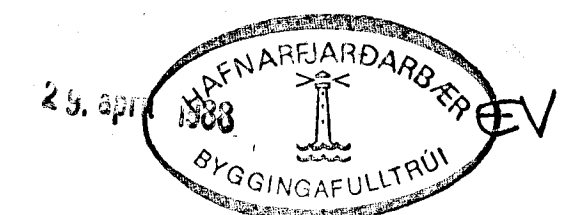

SUDURHVAMMUR 5- 7- 9, HAFNARFIRÐI.				SKV
BR NR	BREYTING	R	T	1:200
FRÁVEITULAGNIR AFSTÖÐUMYND				VERK NR 88.08
Verkfræðistofa Stefáns og Björns s.f.		AB	GRT	LI
11.04.88		Björn Guðfón		