LOFTUN FYRIR ÞURKARA
Í ÞVOTTAH. Á HÆÐUM
Í HÚSI NR. 9.

LOFTRÆSING SNYRTIHERBERGJA
Í KJALLARA.

HÚS NR. 9.

HÚS NR. 7.

Fp. 11.

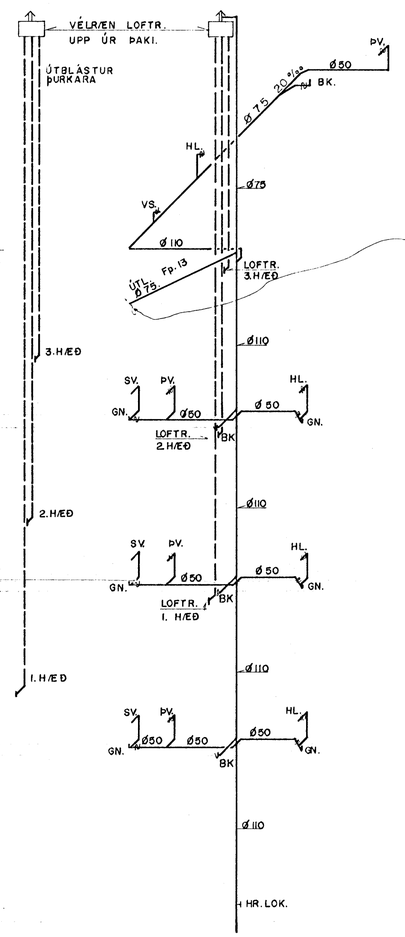

Fp. 13.

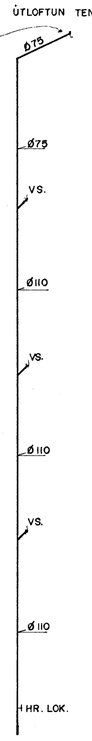

Fp. 14.

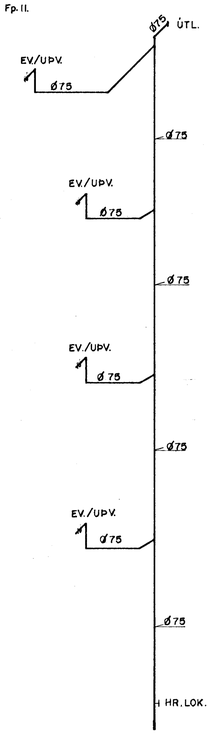

Fp. 15.

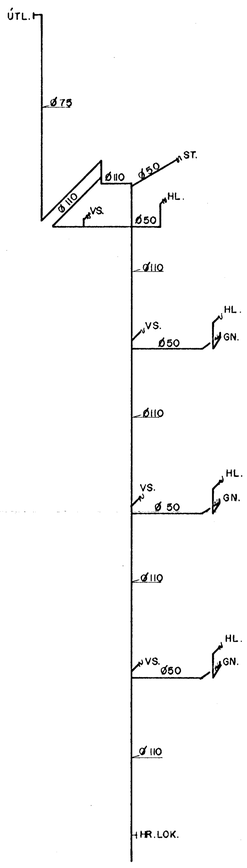

Fp. 16.

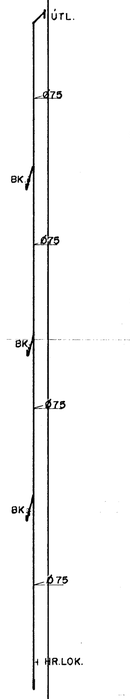

Fp. 17.

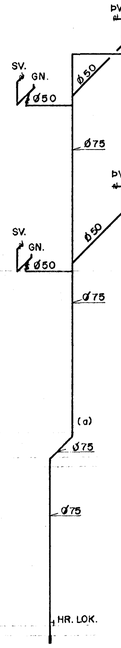

Fp. 18.

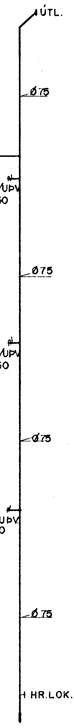

SKÝRINGAR:

ALLAR LAGNIR ERU ÚR PVC.

LOFTR. SKOLP

HR. LOK. = HREINSILOK.

28 NOV 1988
HAFNARFJARÐARBÆR BYGGINGAFULLTRÚI

SUÐURHVAMMUR 5-7-9, HAFNARFIRÐI

(a)	v. breytingar á íbuð	ÁB	ÁB	
BP. NR.	BREYTING			

Verkfræðistofa
Stefáns og Björns s.f.
CONSULTING ENGINEERS
REYKJAVÍKURVEGI 68
HAFNARFIRÐI - SÍMI 91-651340

HITA- OG ÞRÝFALÖGN
FALLPÍPUR FP.11 TIL FP.18
LOFTRÆSING
RÚMMYND

MKV. 1:50
VERK NR. 88.08
TEIKN. ÁB.
YFIRF. GRT.
DAGS. 12.09.88
BLAÐ NR. L.15