Fp. 1.

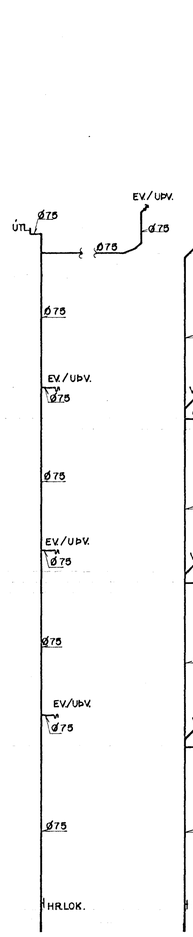

Fp. 2.

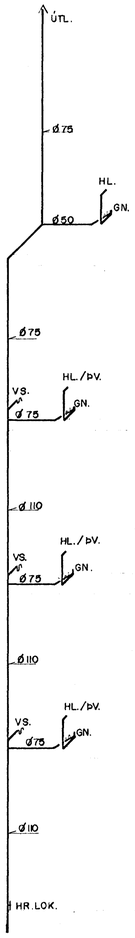

Fp. 3.

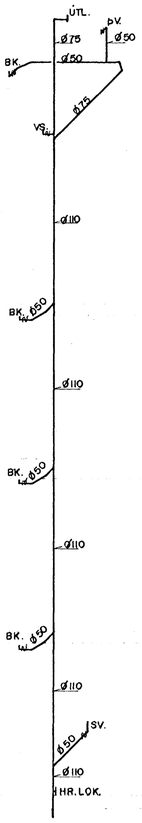

Fp. 4.

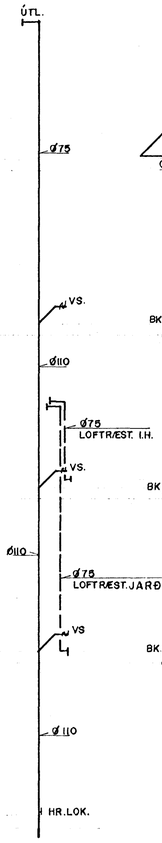

Fp. 5.

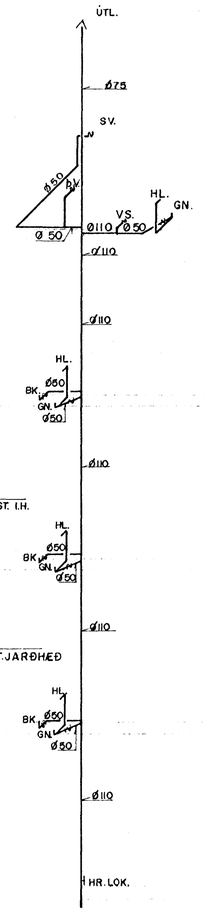

Fp. 6.

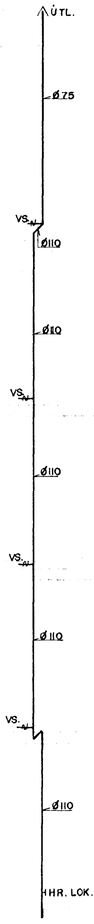

Fp. 7.

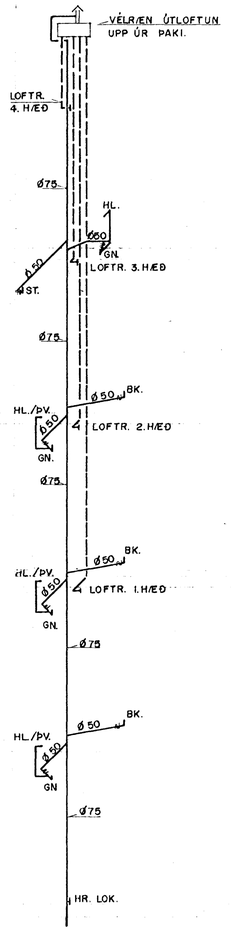

Fp. 8.

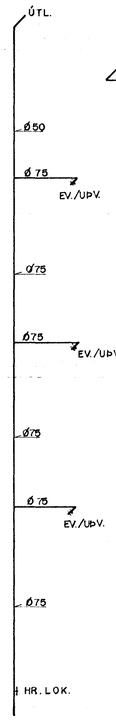

Fp. 9.

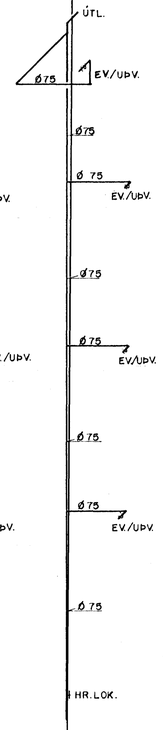

Fp. 12.

Fp. 10.

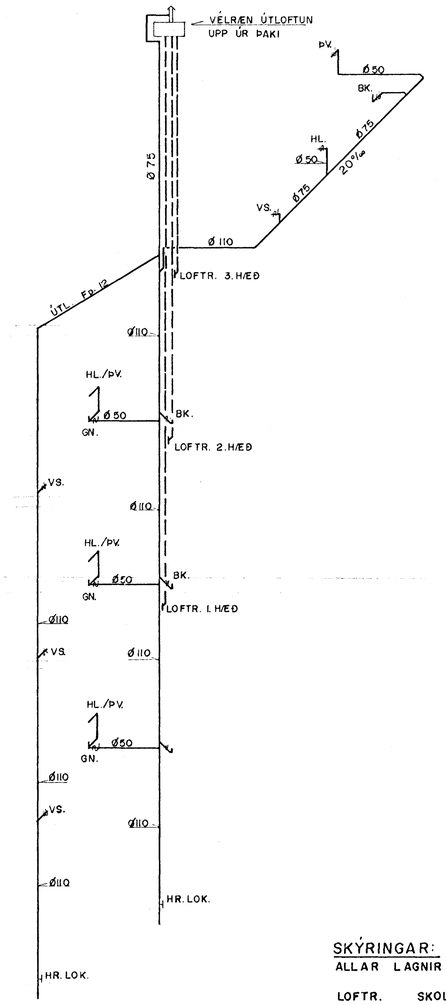

SKÝRINGAR:

ALLAR LAGNIR ERU ÚR PVC.

LOFTR. SKOLP.

HR. LOK = HREINSILOK.

HAFNARFJARÐARBÆR
7 NÓV 1988
BYGGINGAFULLTRÚI

SUÐURHVAMMUR 5-7-9, HAFNARFIRÐI

BR.NR	BREYTING		

Verkfræðistofa
Stefáns og Björns s.f.
CONSULTING ENGINEERS
REYKJAVÍKURVEGI 68
HAFNARFIRÐI - S/MI 91-651340

HITA- OG ÞRÝFALÖGN
FALLPÍPUR FP.1 TIL FP.10
LOFTRÆSING
RÚMMYND

MKV.	VERK NR.
1:50	88.08

TEIKN.	YFIRF.	BL. NR.
ÁB	GRT.	L.14

DAGS. 09.09.88