


SNEIÐING B - B

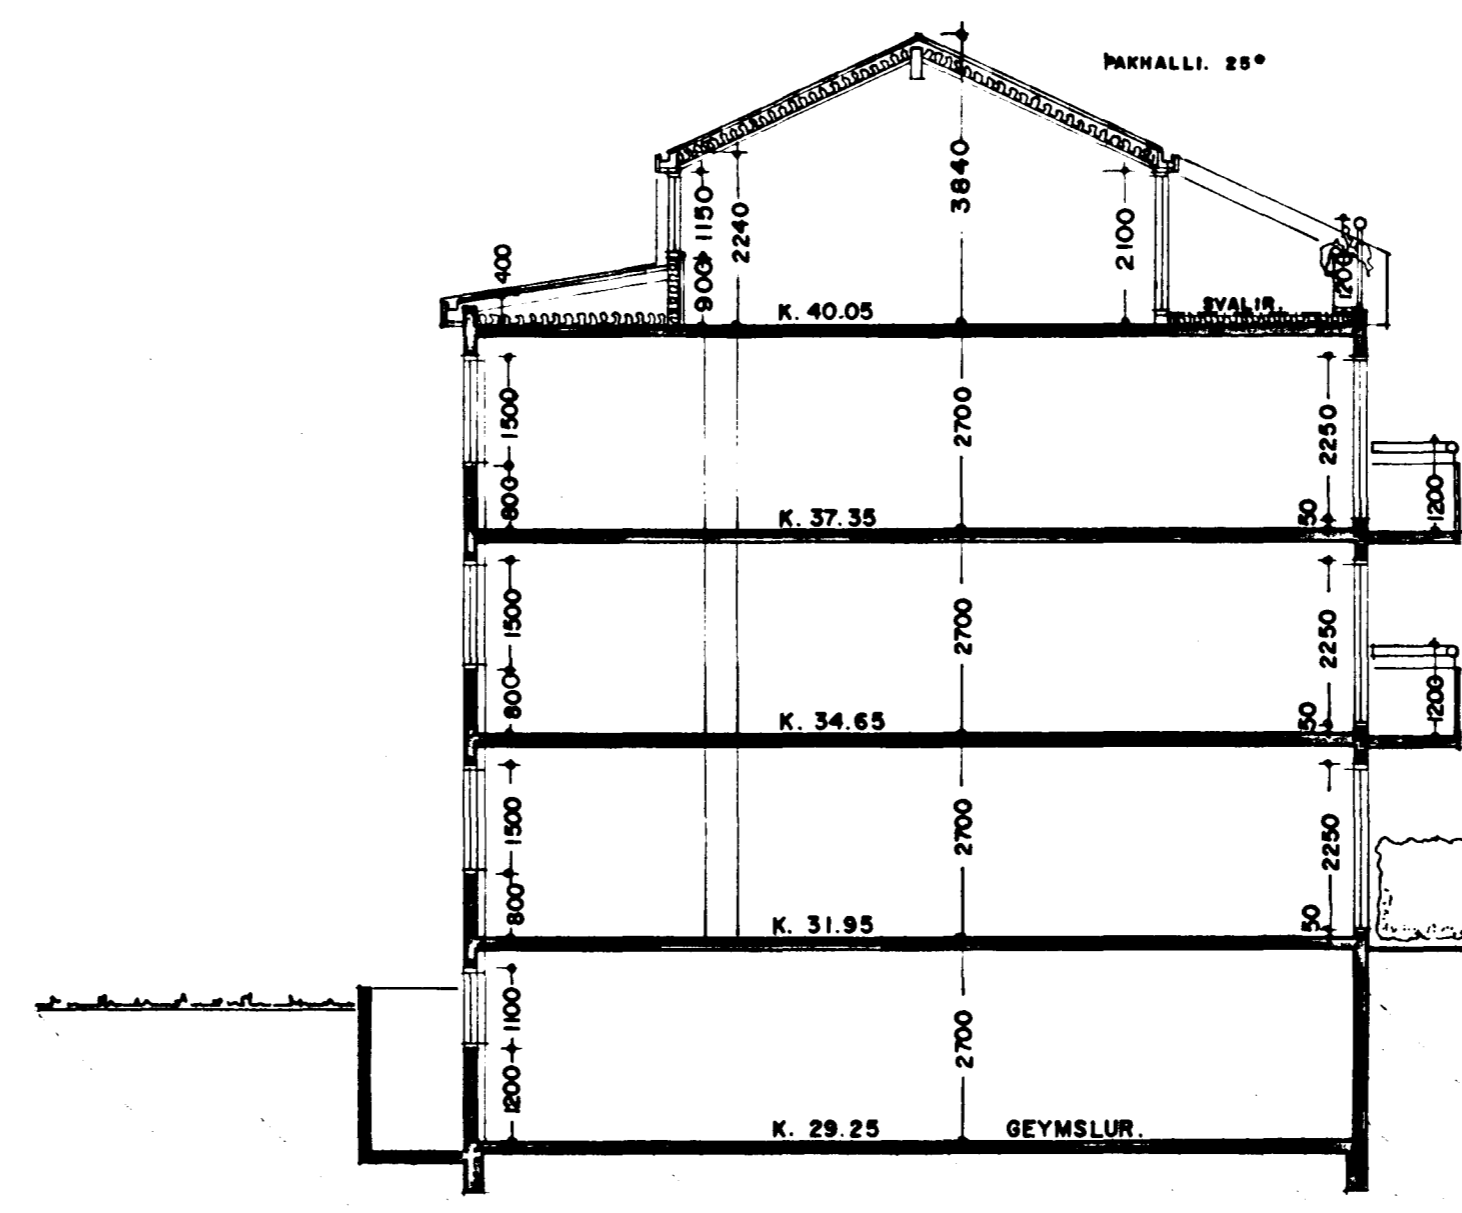

SNEIÐING A - A

