


NORÐ - AUSTURHLIÐ 1:100

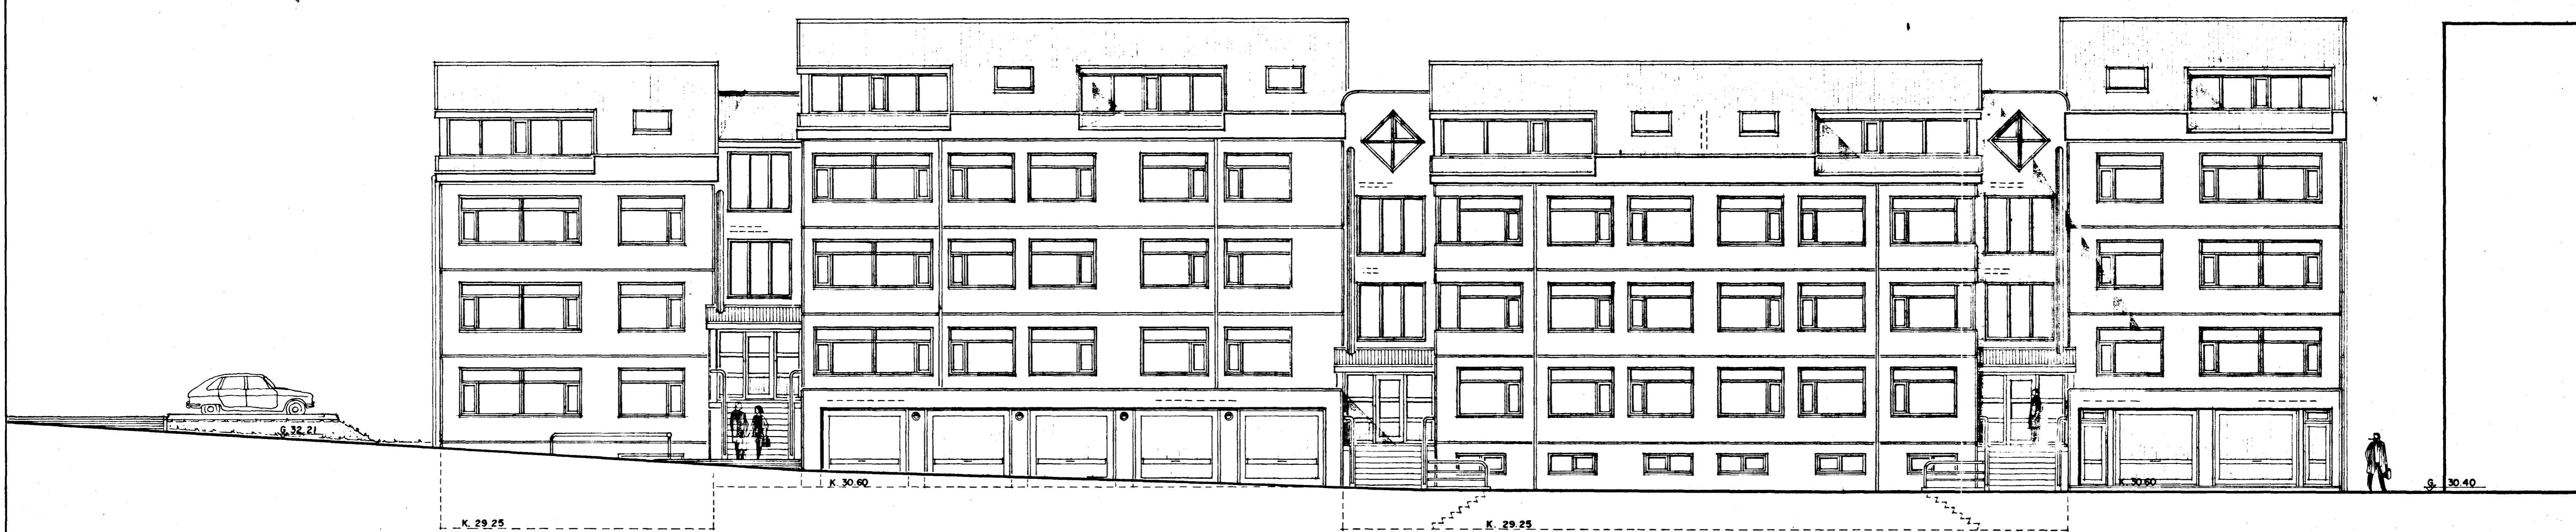

NORÐ - VESTURHLIÐ 1:100