


Samþykkt á fundi byggingar-
nefndar þ. 1.12.1988
25/2 '88
19/5 '88
BYGGINGAFULLTRÚINN
Í HAFNARFIRÐI
Blíð: með gangstíga á ballvöð
öku í samráði við bojarnefnd
og byggingafulltrúa
BLAÐ I

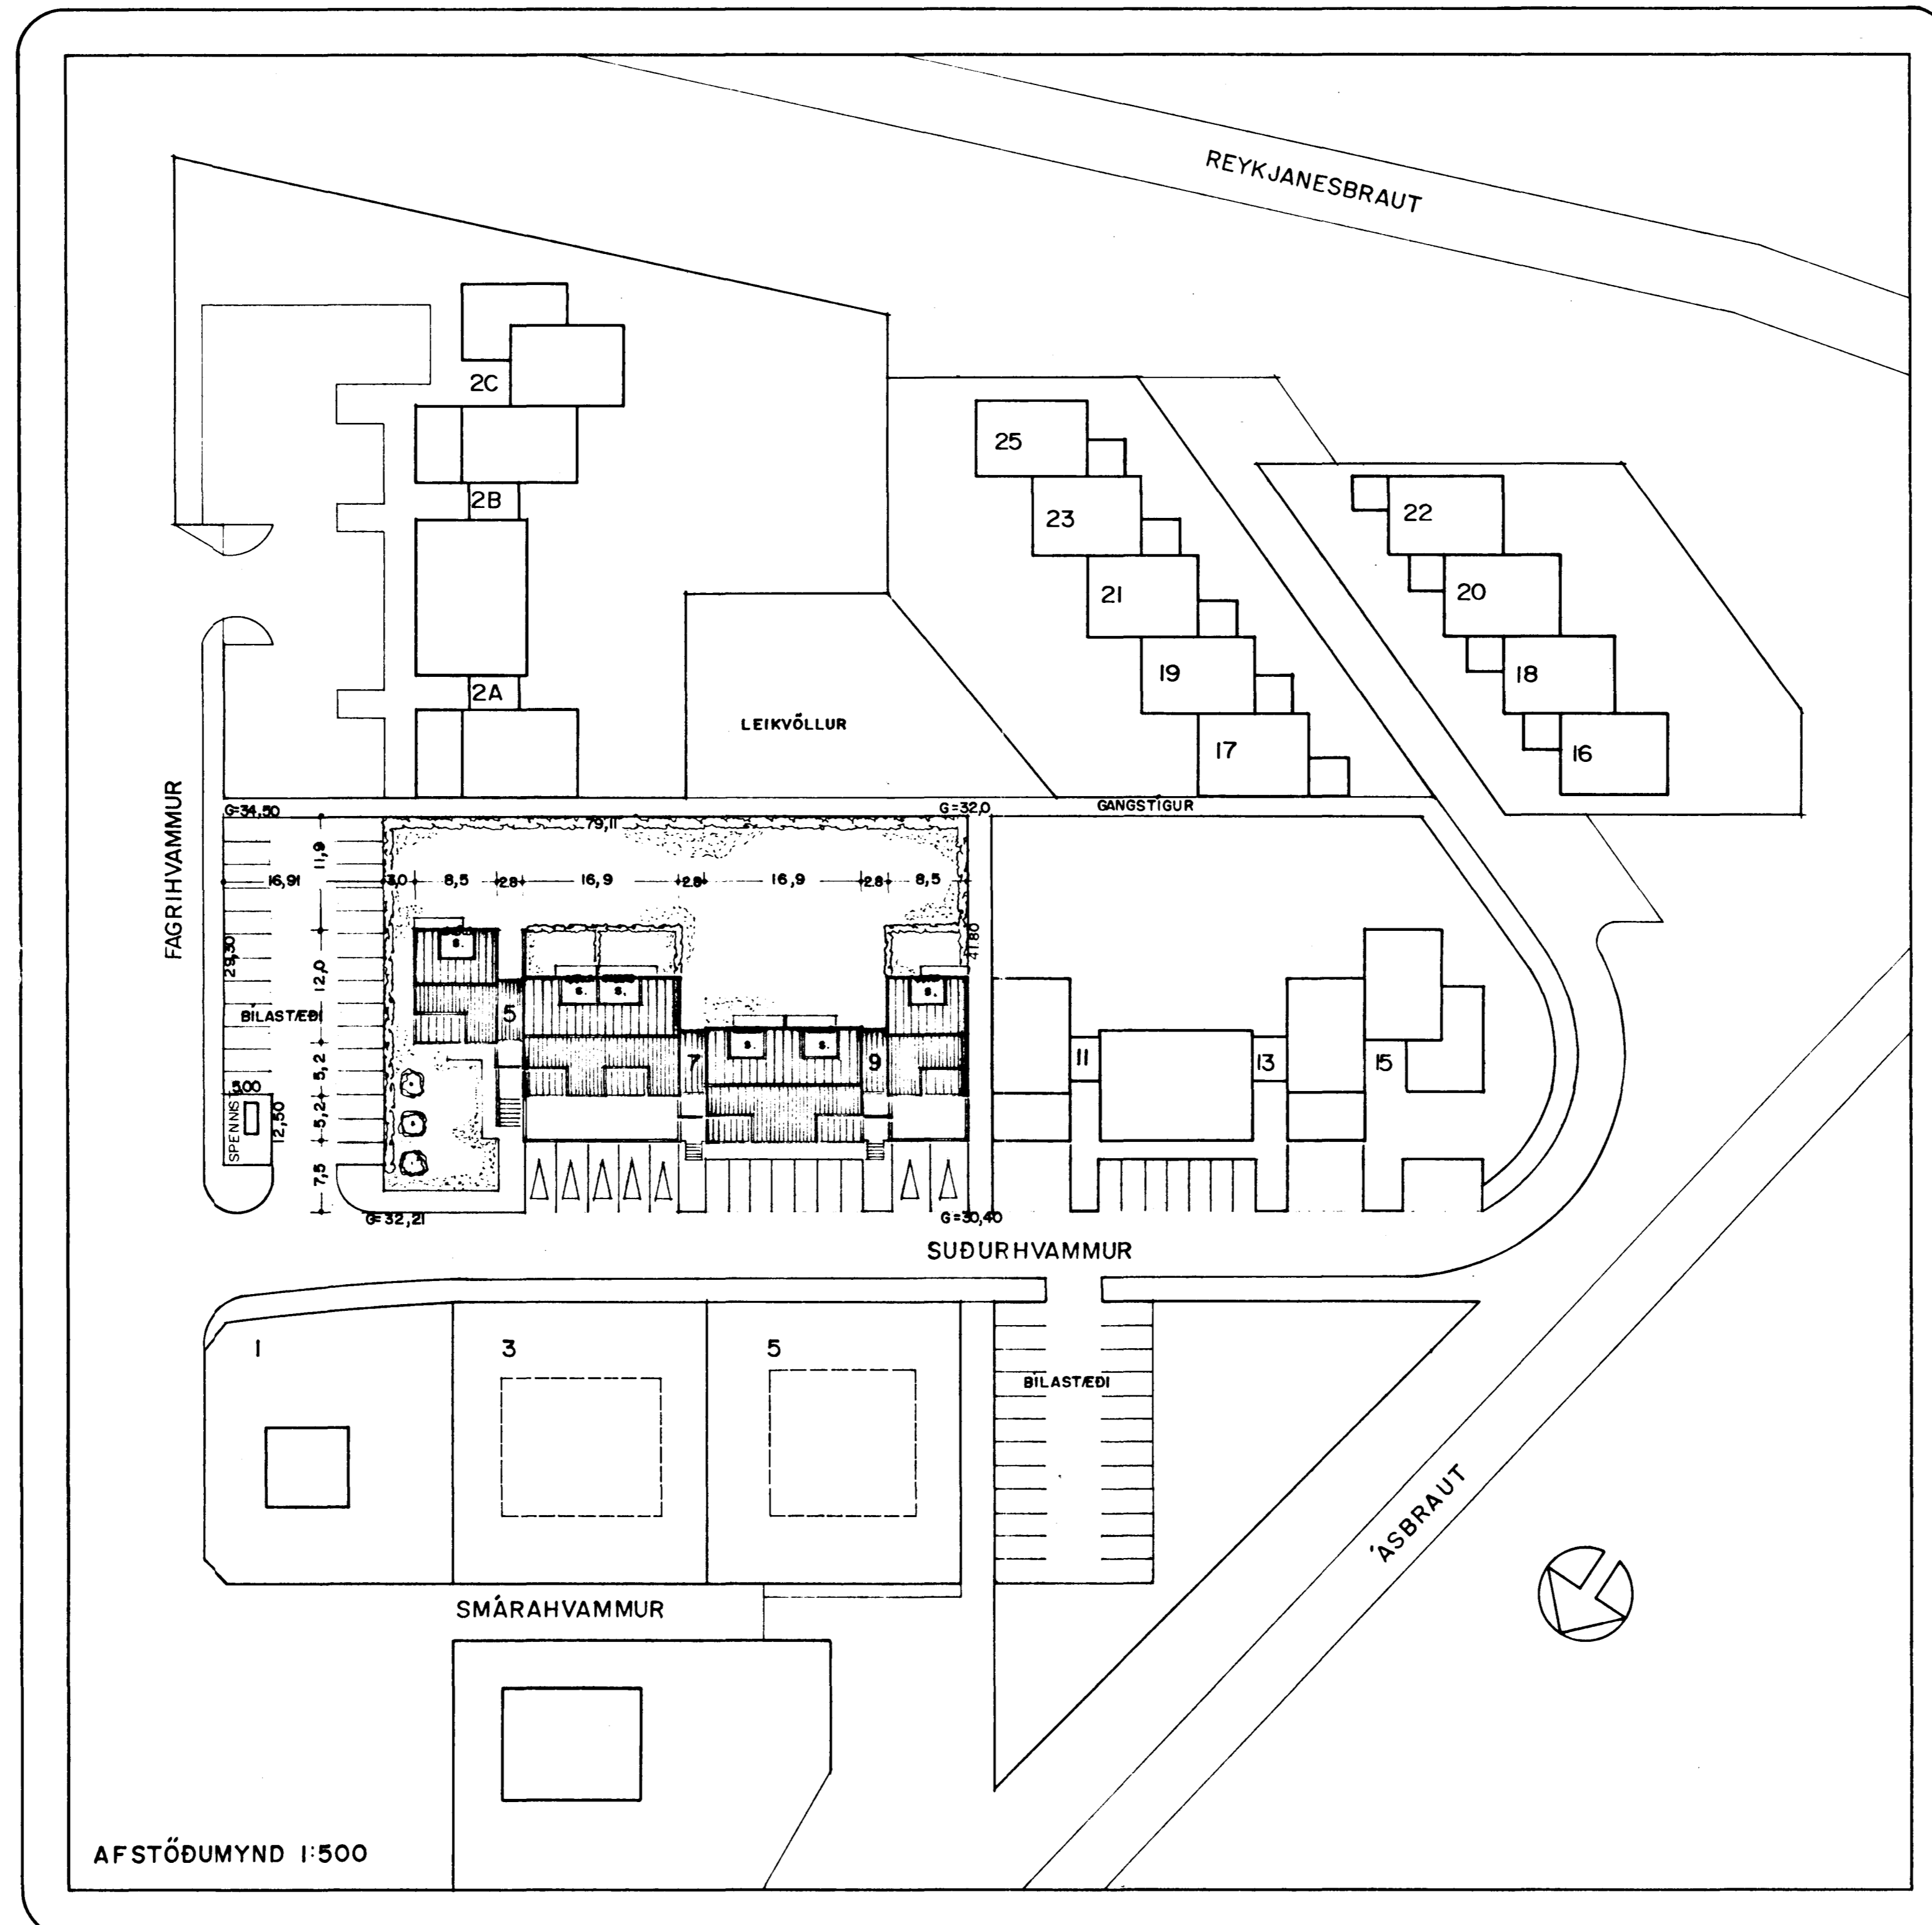

AFSTÖÐUMYND 1:500