


GÖNGUSTÍGUR.

LÓBARNMÖRK.

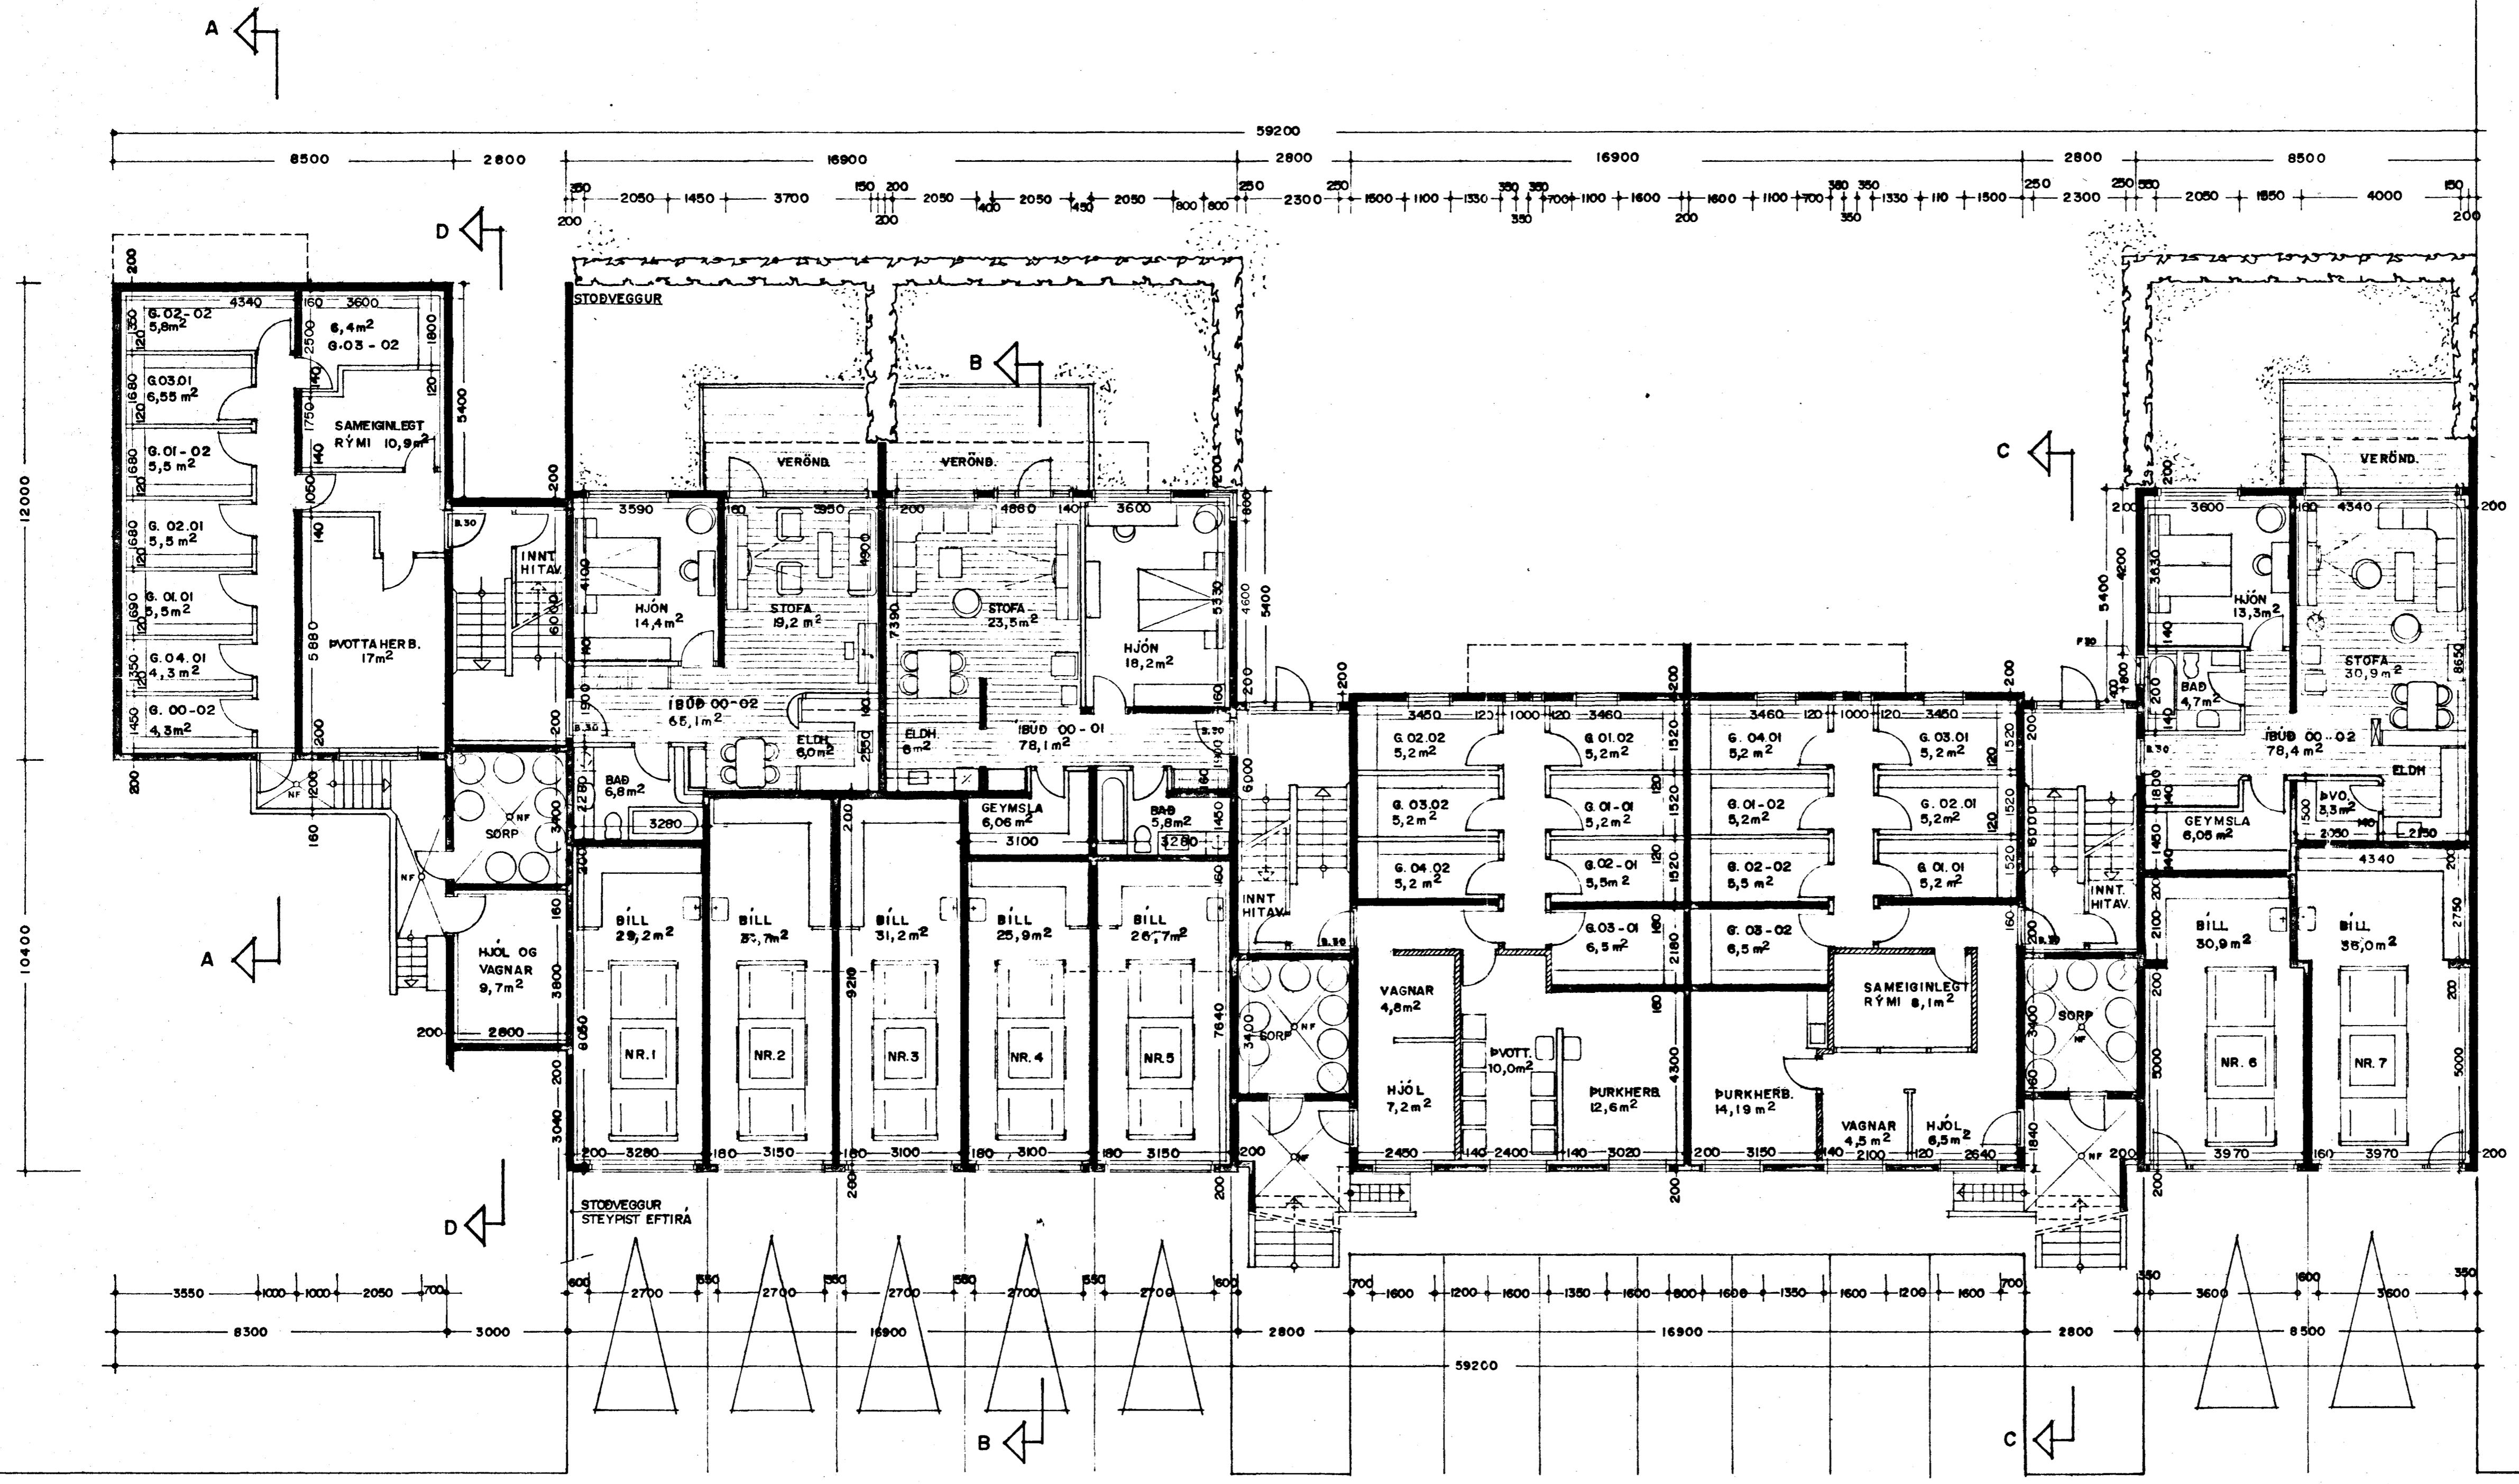

GRUNNMYND JARÐHÆÐ 1:100 837,8 m²

Í ÖLL GLUGGALAUS RÝMI SKAL KOMA FYRIR VÉLRÆNNI LOFTRÆSTINGU.