


GRUNNMYND ÞAKHÆÐ M 1:50

á 71 m  $\phi$  25, 3x10<sup>2</sup>

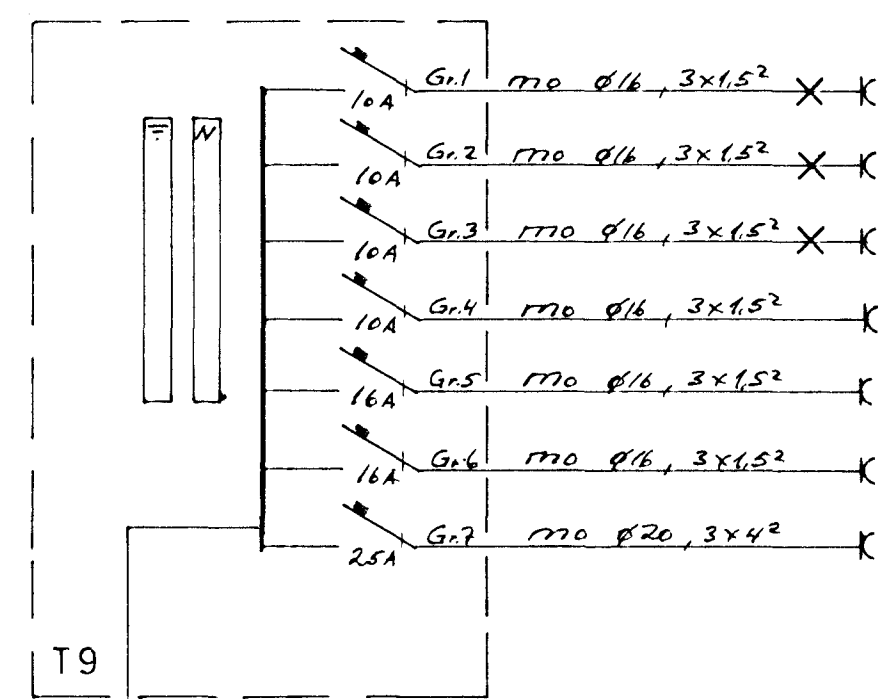

SUDURHVAMMUR 9 HAFNARFIRDI				
FRDR	02.88	29.11	RAFLÖGN OG VEIKSTRÁUMS-LAGNIR ÞAKHÆÐ	KVARÐI 1:50
TEIKN SAM		2.2.11		
JJ	Nr. 170 BL 5 AF 7		MÁL	