



Mindestabstand zum Mauerwerk wegen Wartung

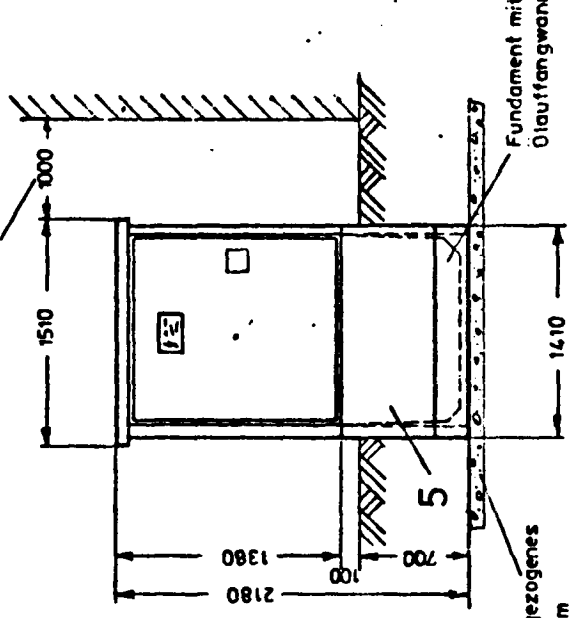


Platzbedarf bei geöffneten Türen ca. 5940

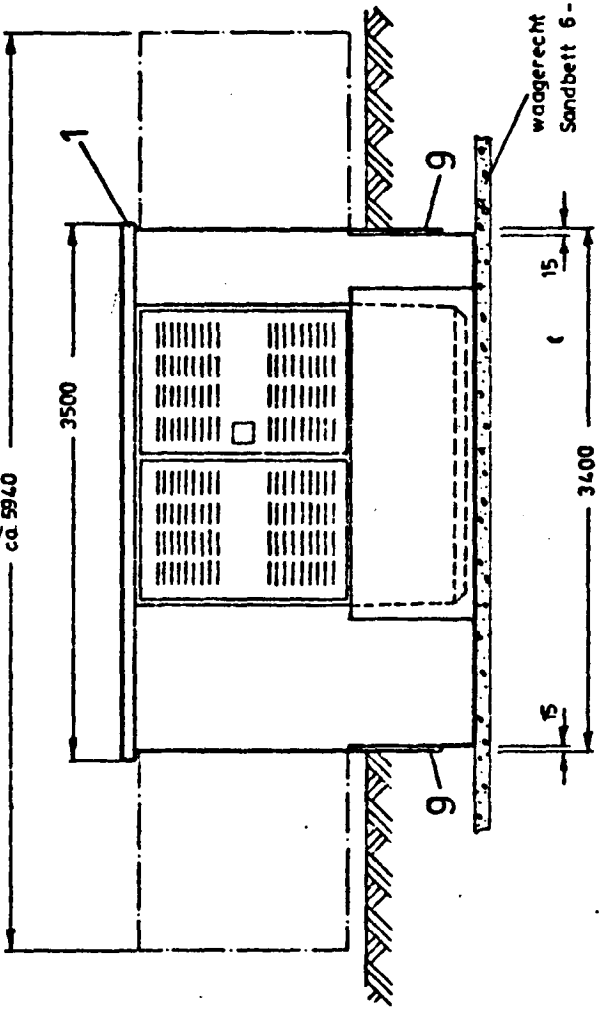

wagerecht abgezogenes Sandbett 6-10cm

- 1 Dachelement
- 2 OS-Schalttraum
- 3 Transformatorraum
- 4 US-Schalttraum
- 5 Fundament
- 6 US-Tür
- 7 OS-Tür
- 8 Transformatorraum-Tür
- 9 Kabelschutz

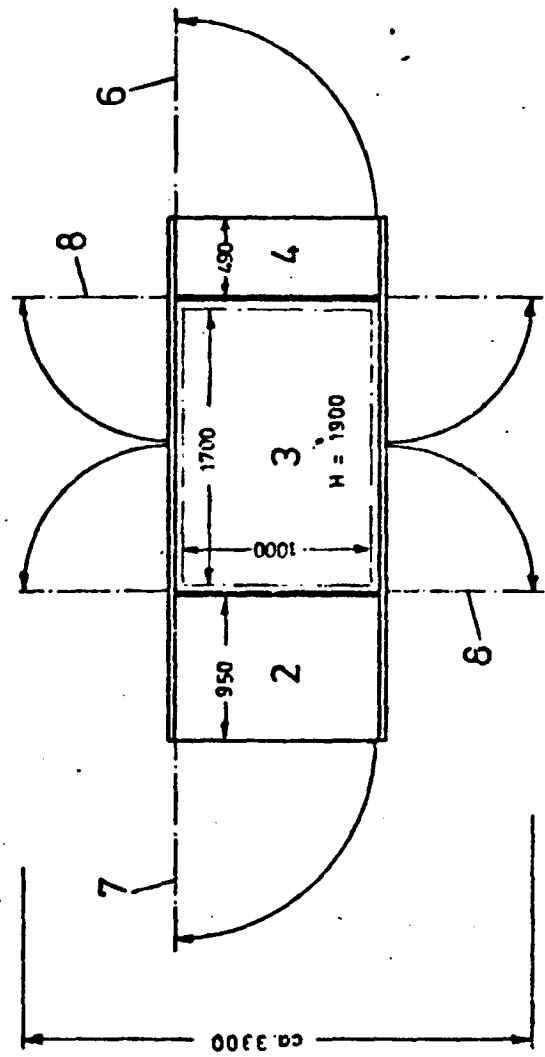

Ansicht ohne Pos. 1

Bodenaushub siehe Zeichnung Nr.: C21-8382
 Hebeplan siehe Zeichnung Nr.: C21-8381

Maß- und Konstruktionsänderungen vorbehalten!

	Datum	Name	Kunde:
Gezeichnet	30.3.78	<i>Dein</i>	
Geprüft			Komm.-Nr.:
Normgepr.			

LAHMEYER
 AKTIENGESELLSCHAFT
 TRANSFORMATORENFABRIK MECHERNICH

Maßstab a.M.	Maßbild Betonstation Typ CEB 10 cw	C21-8344	Index 1
		Ersatz für	
		Ersetzt durch	