


waagrecht abgezogenes Sandbett 6-10 cm

Hierzu Stationsmaßbild CEB10cw nach Zeichnung Nr.: C21-8344

Stationsgewicht ohne Transformator : ca. 5000 kg

Bodenpressung :  $\sigma \approx 5 \text{ N/cm}^2$

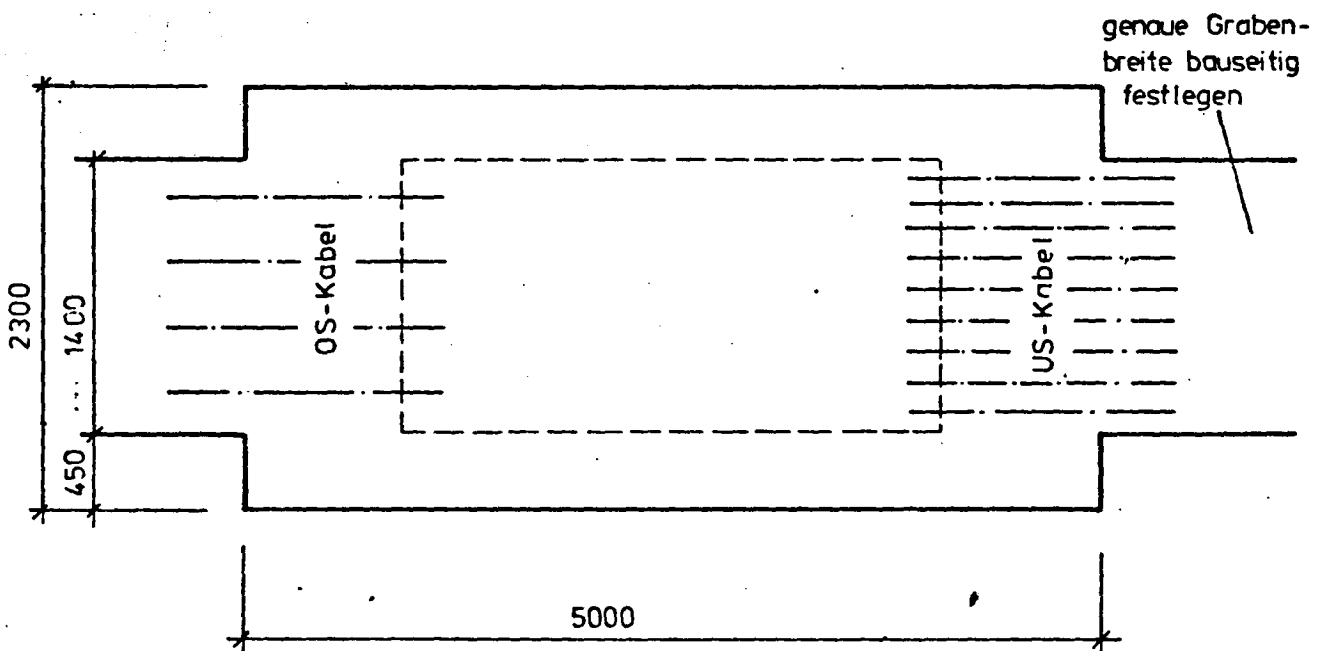

	Datum	Name	Kunde:	<b>LAHMEYER</b> AKTIENGESELLSCHAFT TRANSFORMATORENFABRIK MECHERNICH	
Gezeichnet	31.3.78	<i>Boyer</i>	Komm.-Nr.:		
Gepüft					
Normgepr.					
Maßstab	Maßbild Bodenaushub für Betonstation Typ CEB 10 cw			C21-8382	Index
o.M.				Ersatz für	