


1. hæð - grunnmynd



- HF ————— Hiti, framrennsli
- HB - - - - - Hiti, bakrennsli
- NH - - - - - Heitt neysluvatn
- NK - - - - - Kalt neysluvatn

Skýringar.


- EV: Eldhúsvaskur
- SV: Skolvaskur
- bV: Þvottavél
- VS: Vatnssalerni
- HL: Handlaug
- SK: Slöngukrani
- GN: Gólfniðurfall
- BK: Badker
- SB: Steypibað

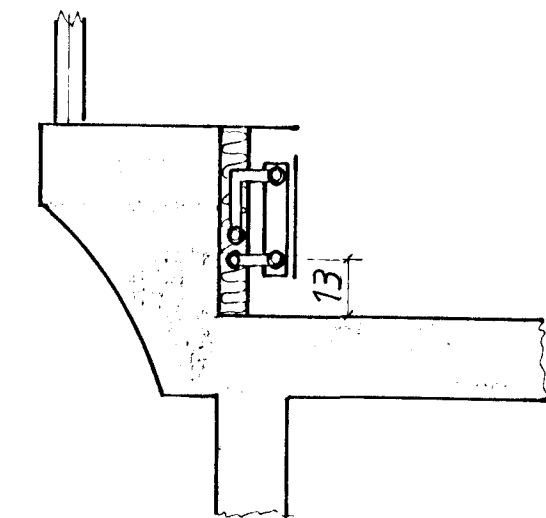

Snið A-A 1:20

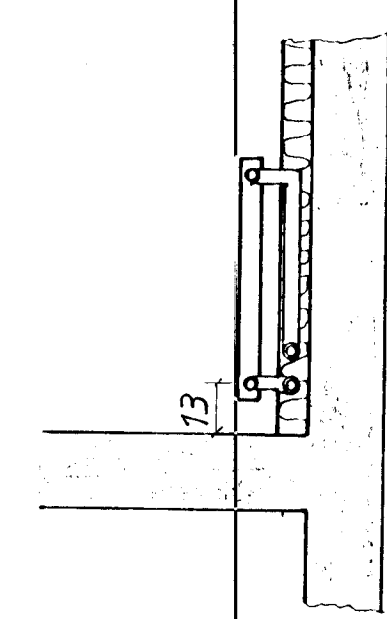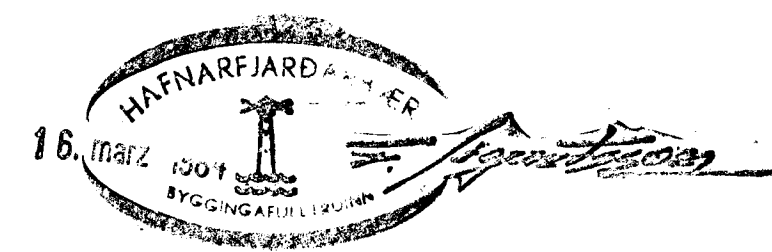

Snið C-C 1:20

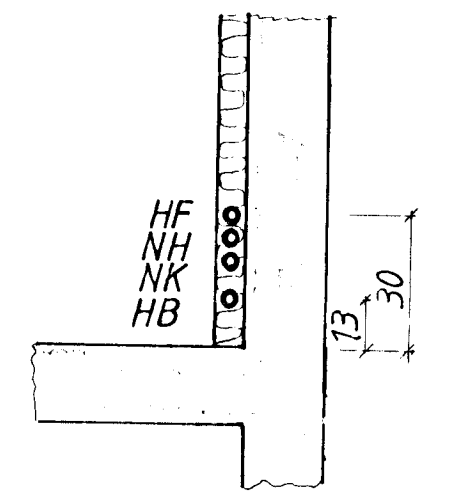

Snið B-B 1:20

Súðurvangur Nr.11		Kristinn Hardarson, Verkfræðingur FVFÍ Breiðvangi 22 s. 50793	
Hita og hreinlætislögn 1. hæð - grunnmynd	Reikn	Dags	Nafn
	Teikn	Maí '82	K.H.
	Breytt	Jan '84	K.H.
	Teikn.Nr.	Mkv.	
	8204-01	1:50	