
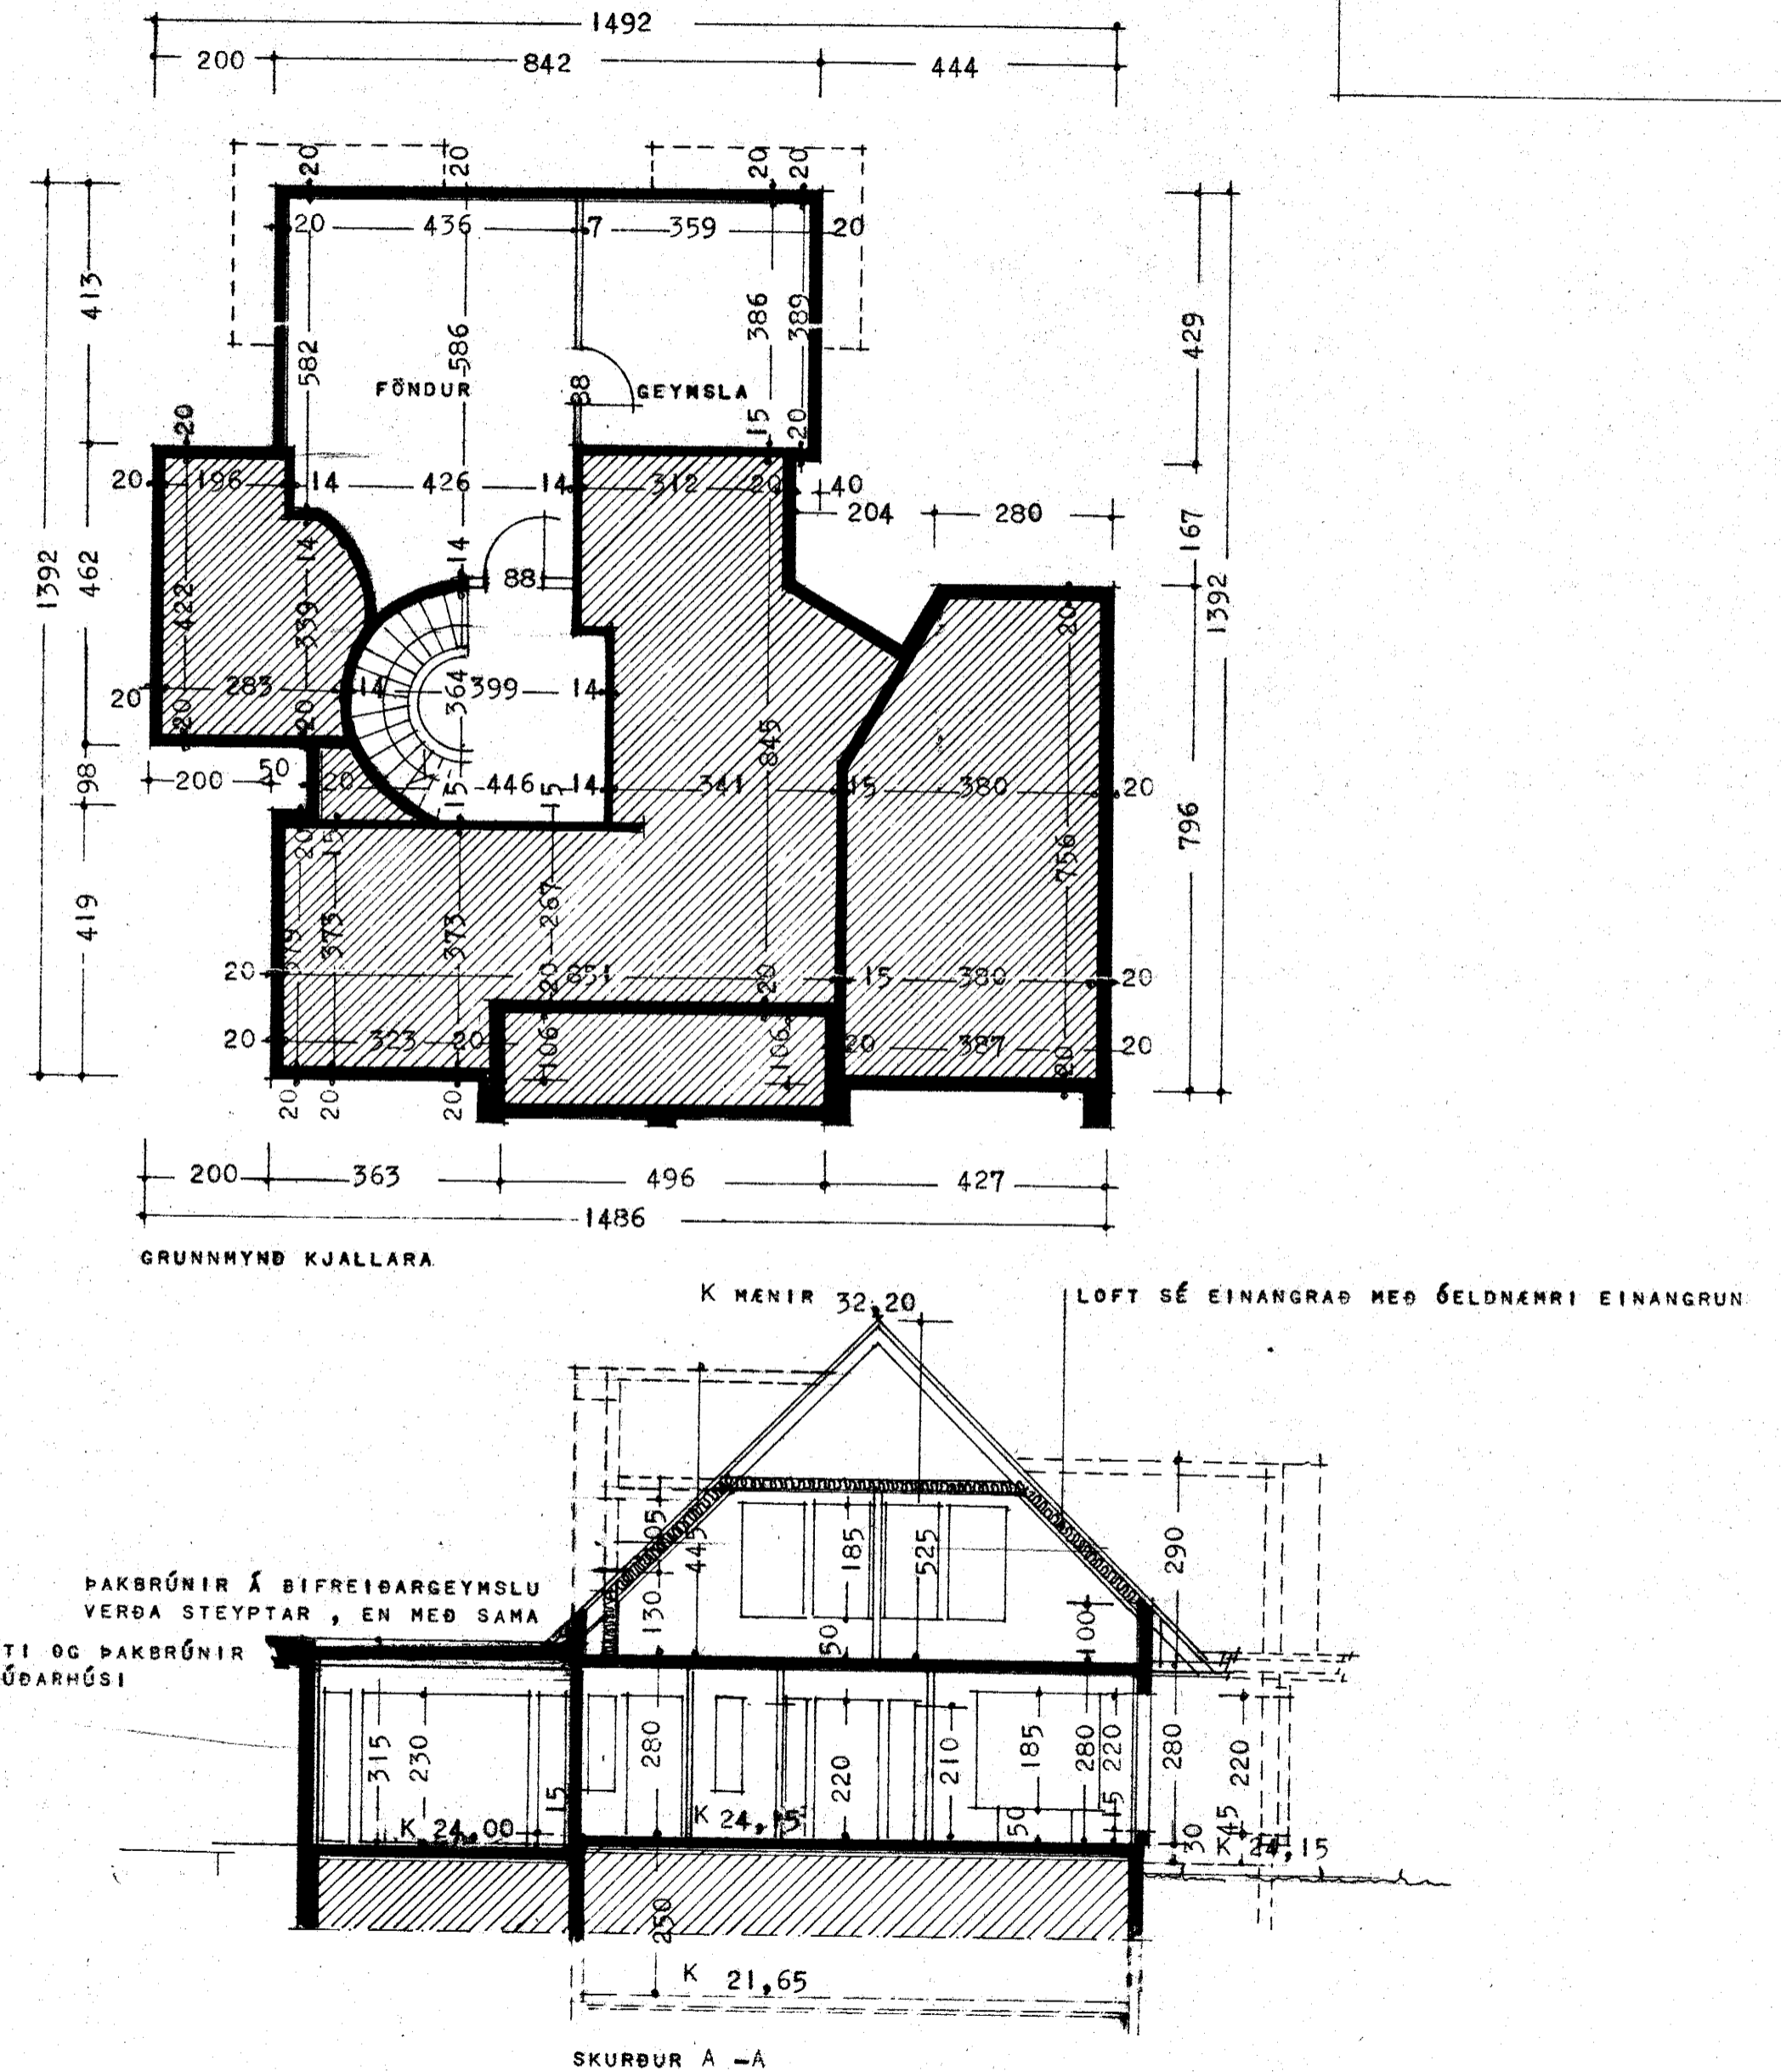


8530 - 0110 01
02

Samþykkt á fundi bygginga-
nefndar þ. 23/2 1982
BYGGINGAFULLTRÚINN
Í HAFNARFIRÐI
J. Gunnarsson

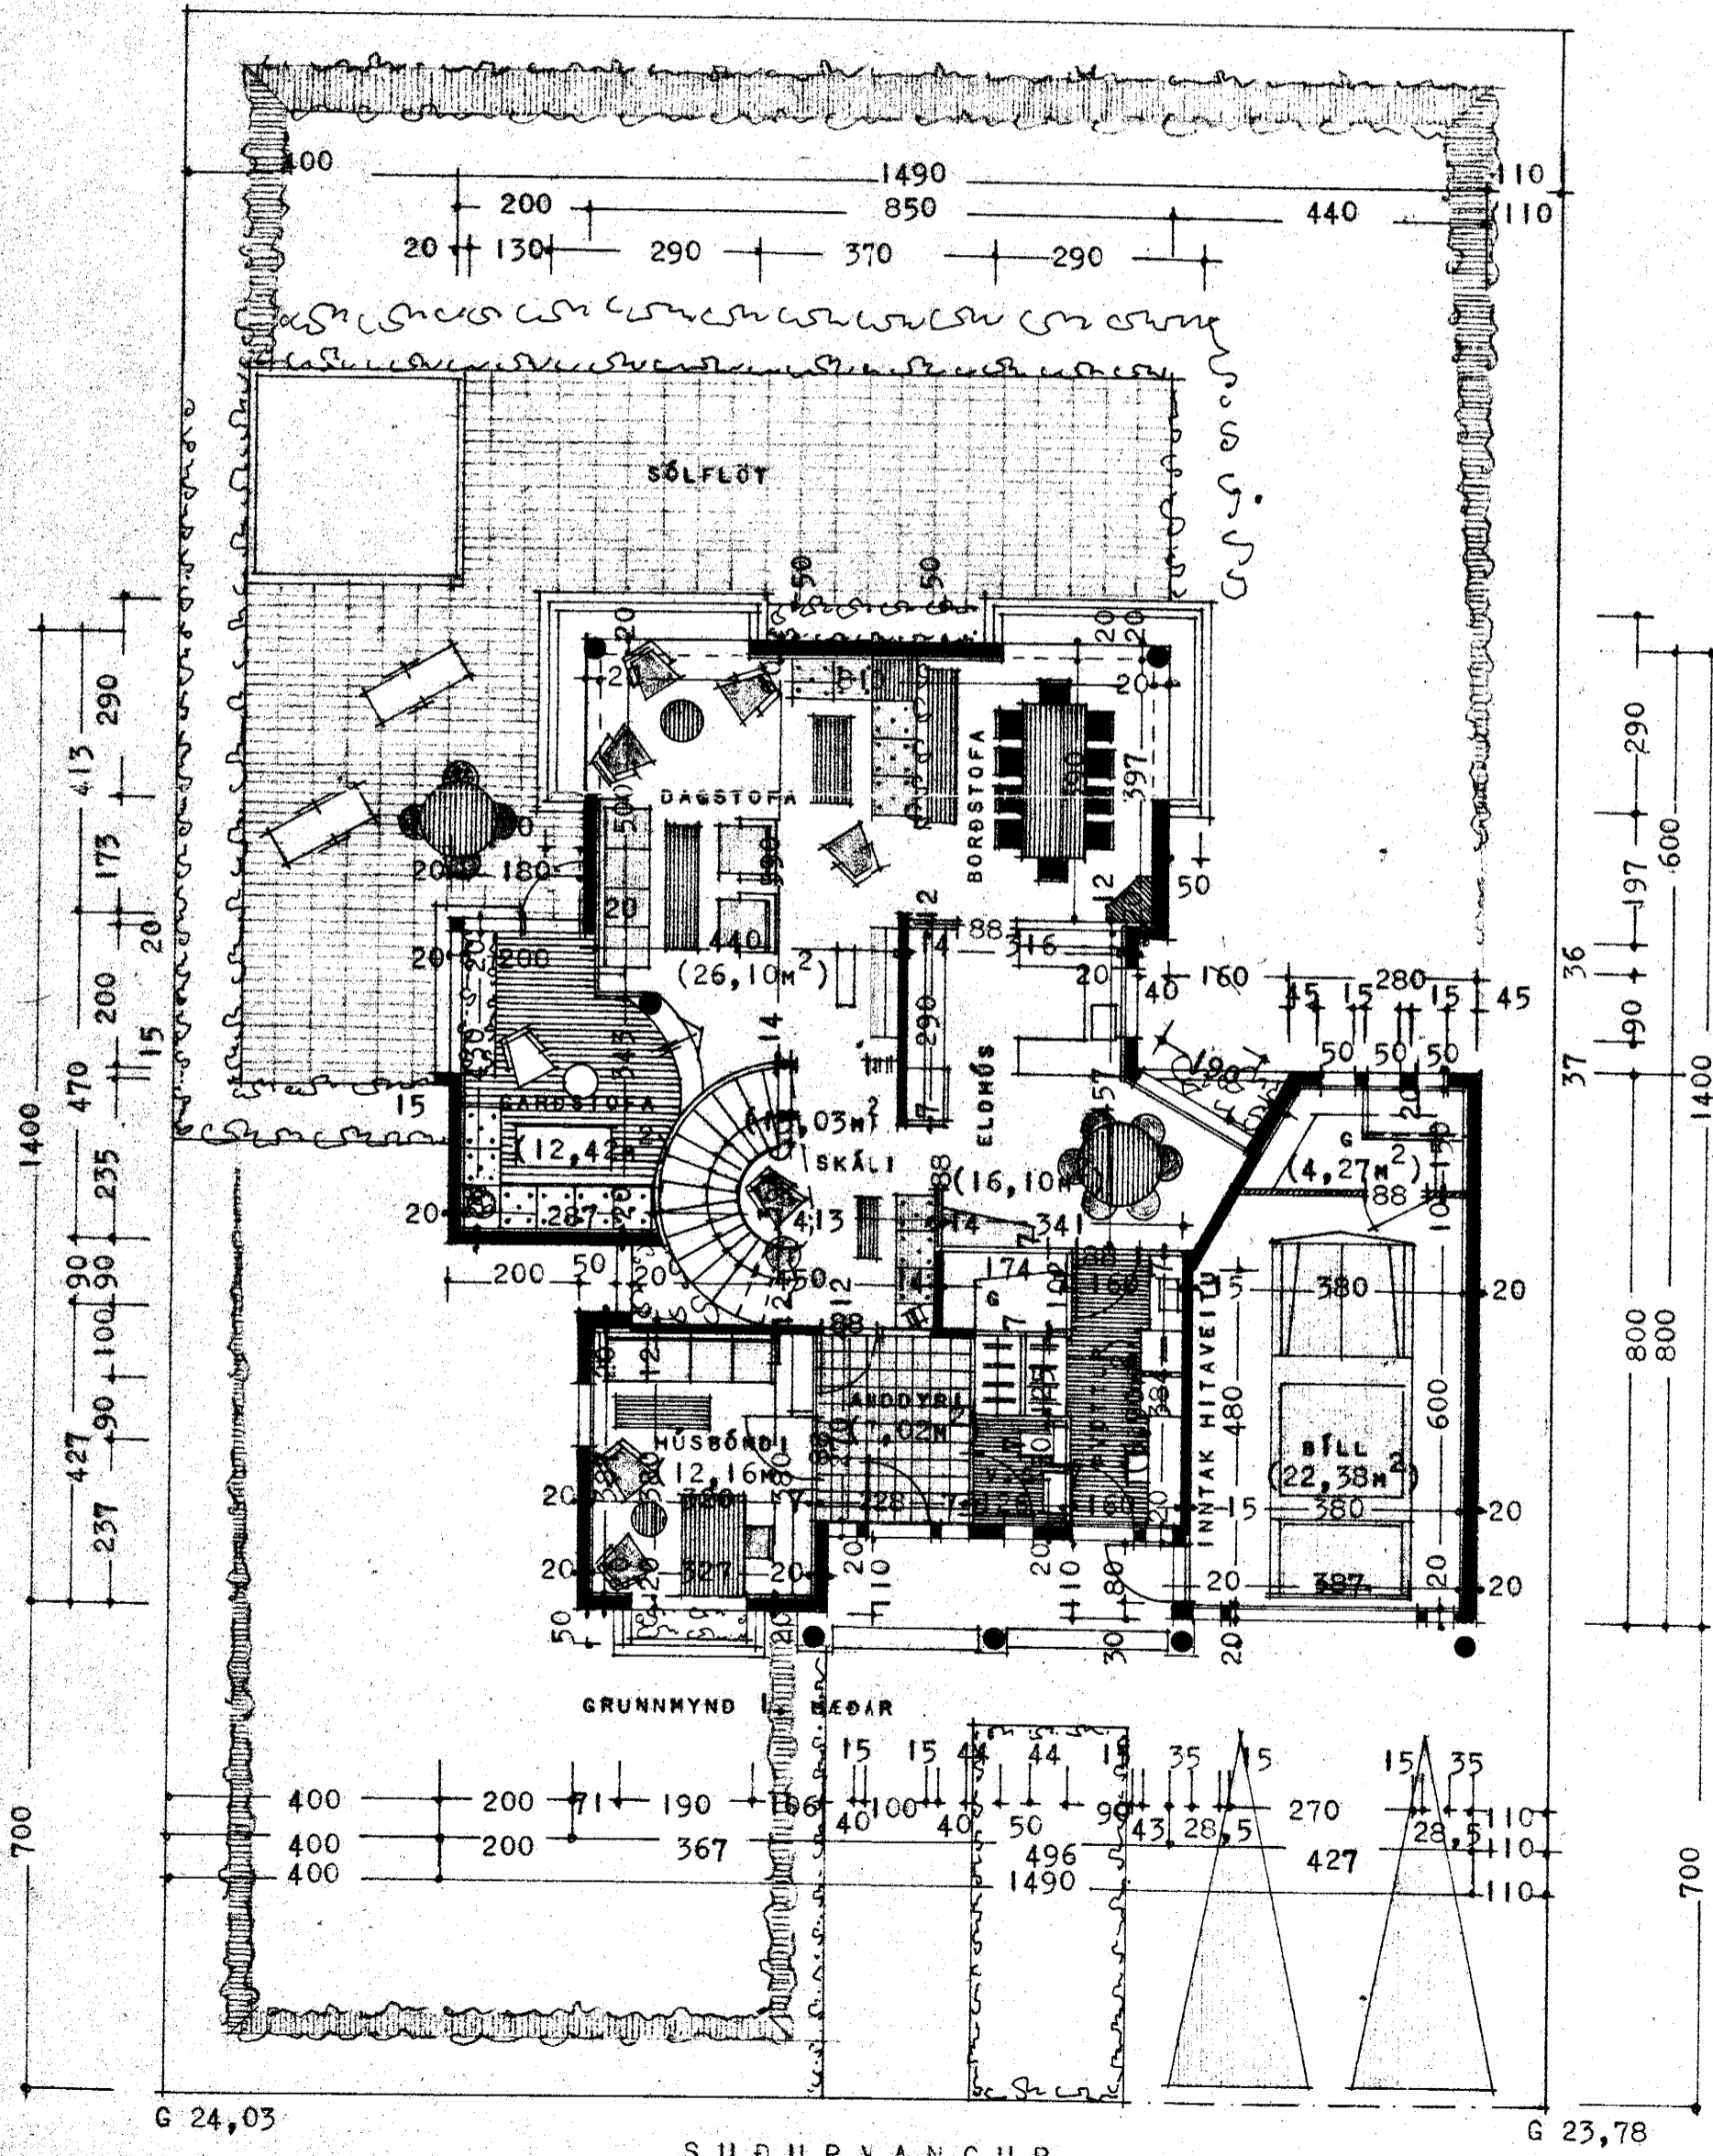

J. Gunnarsson