


Rúmmynd

Mkv. 1:50

Allar greinar 1/2"

Grunnmynd

kjallara. Mkv. 1:50

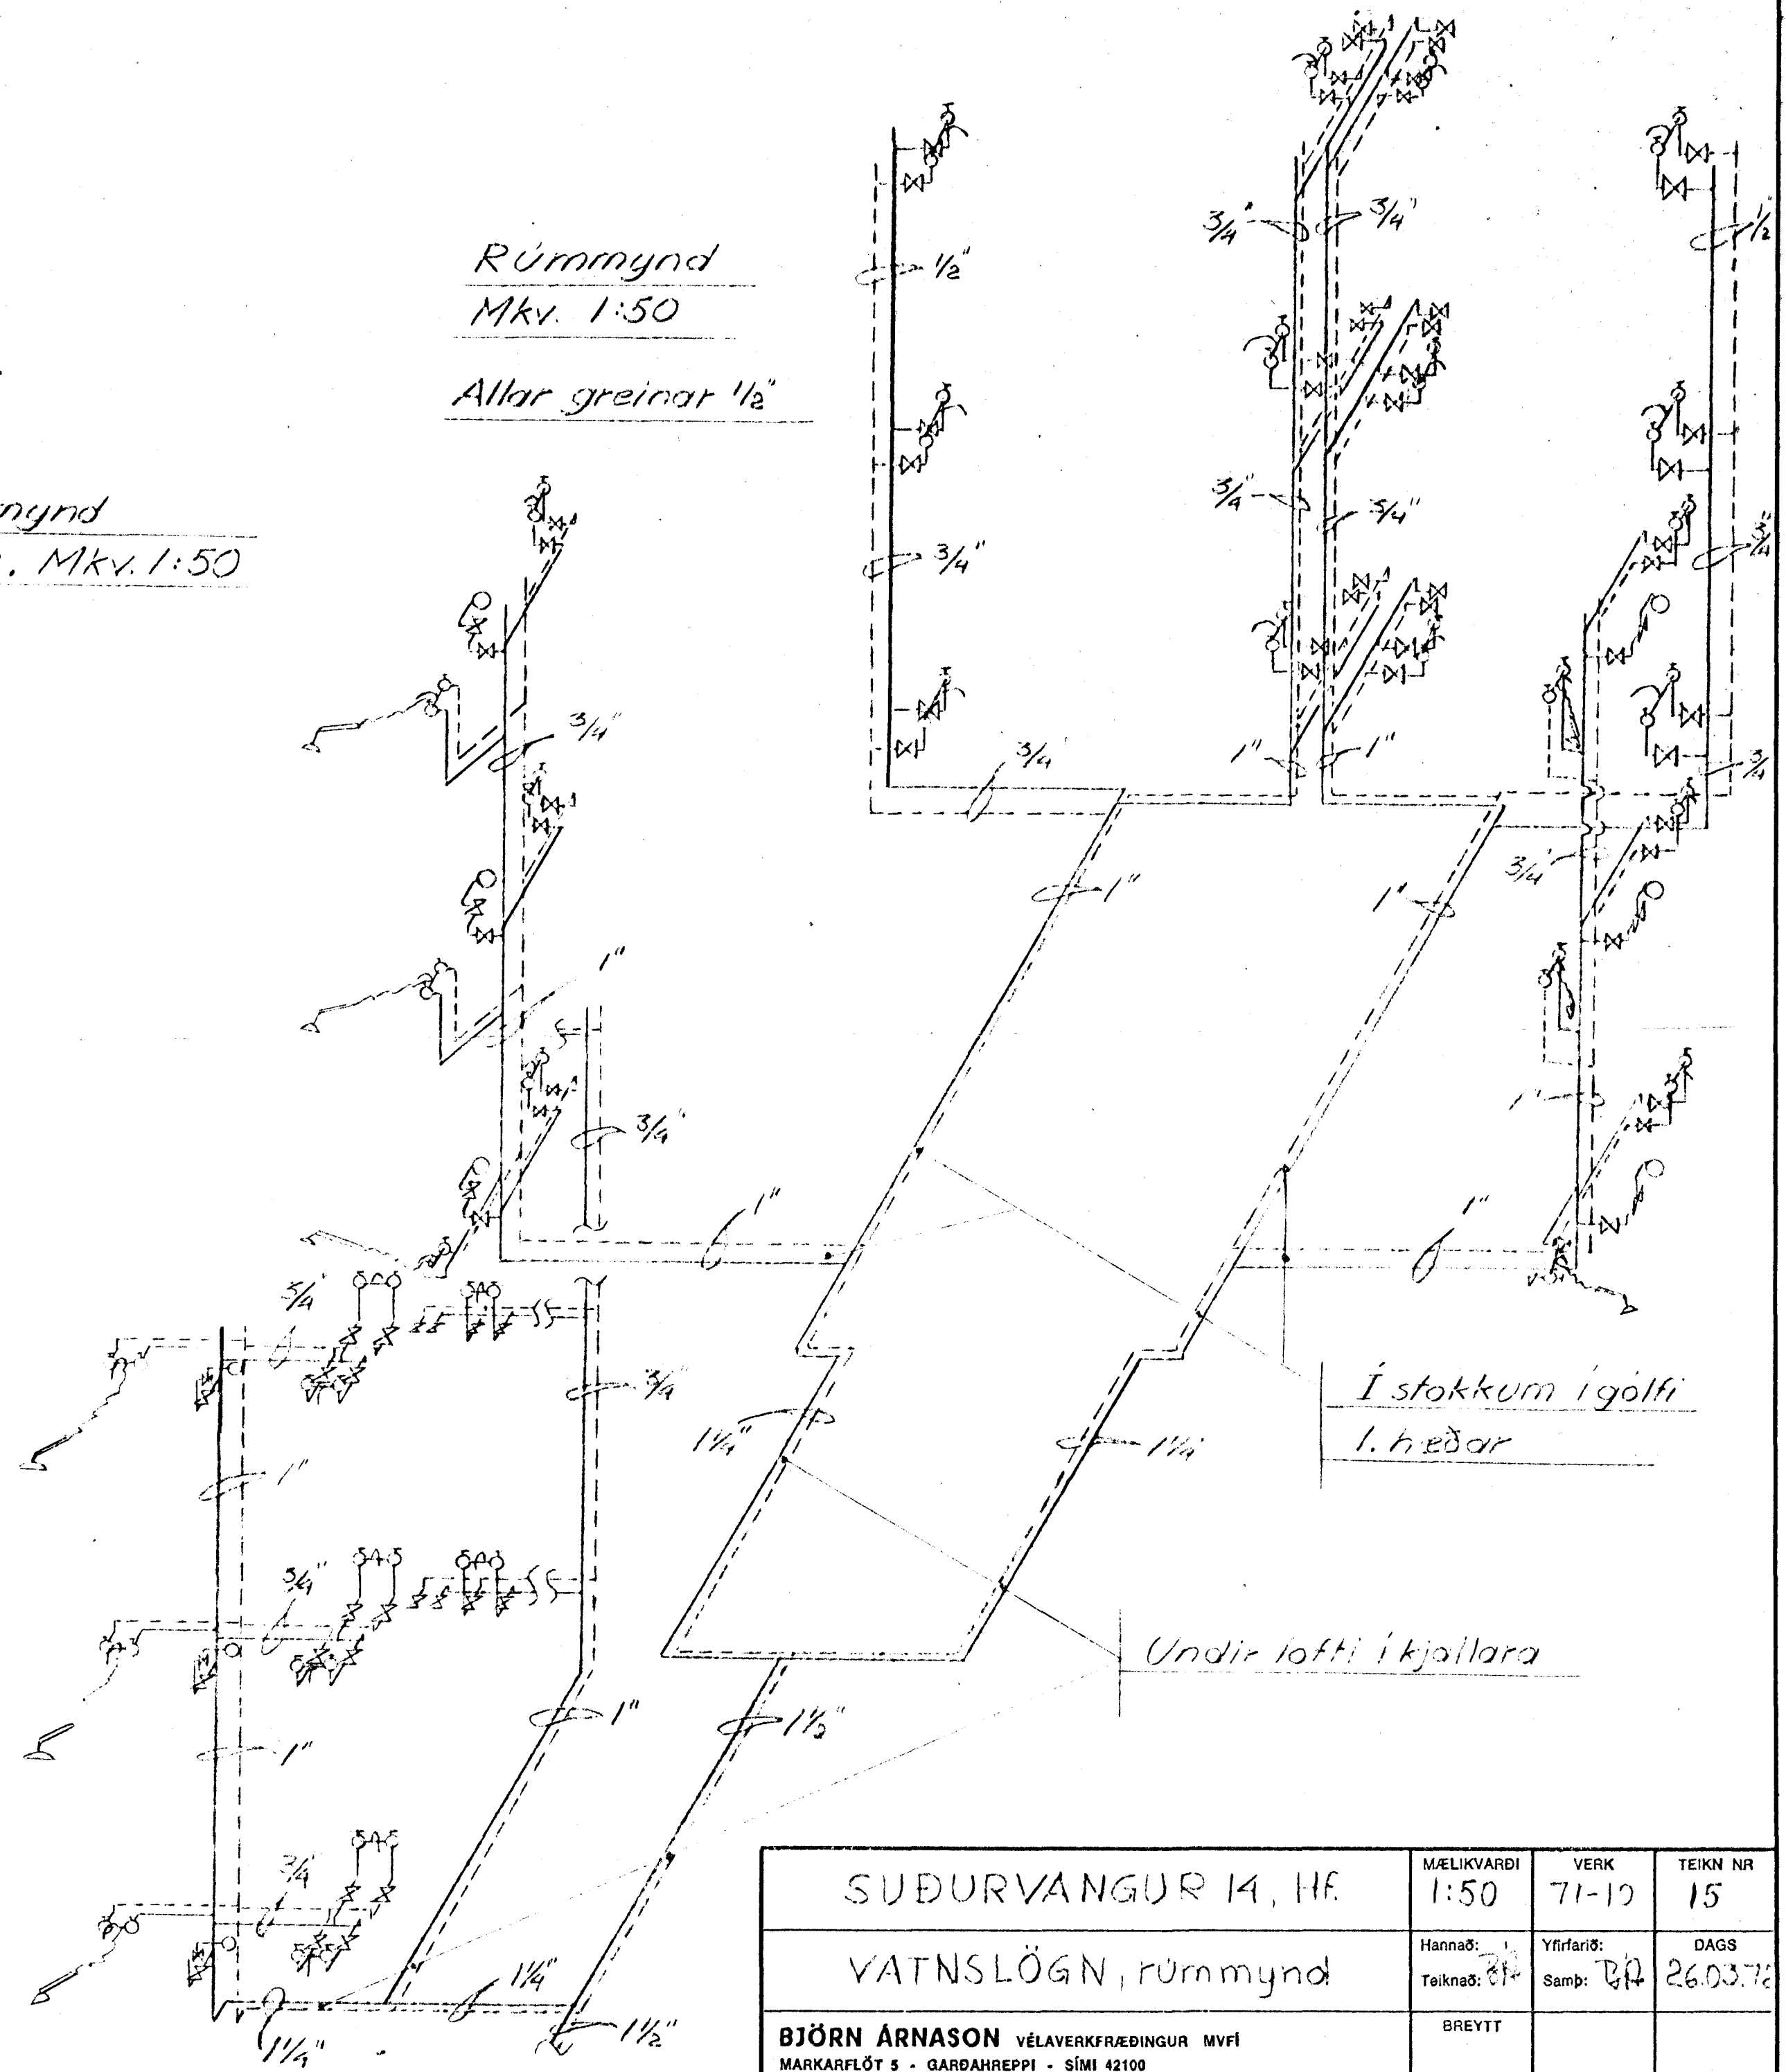

SUBURVANGUR 14, HF.	MÆLIKVARDI 1:50	VERK 71-10	TEIKN NR 15
VATNSLÖGN, rúmmynd	Hannað: Teiknað: <i>BJ</i>	Yfirfarið: Samþ: <i>BJ</i>	DAGS 26.03.72
BJÖRN ÁRNASON VÉLAVERKFRÆÐINGUR MVFÍ MARKARFLÖT 5 • GARÐAHREPPI • SÍMI 42100	BREYTT		