




Suðurvangur 12. Hafnarfirði.

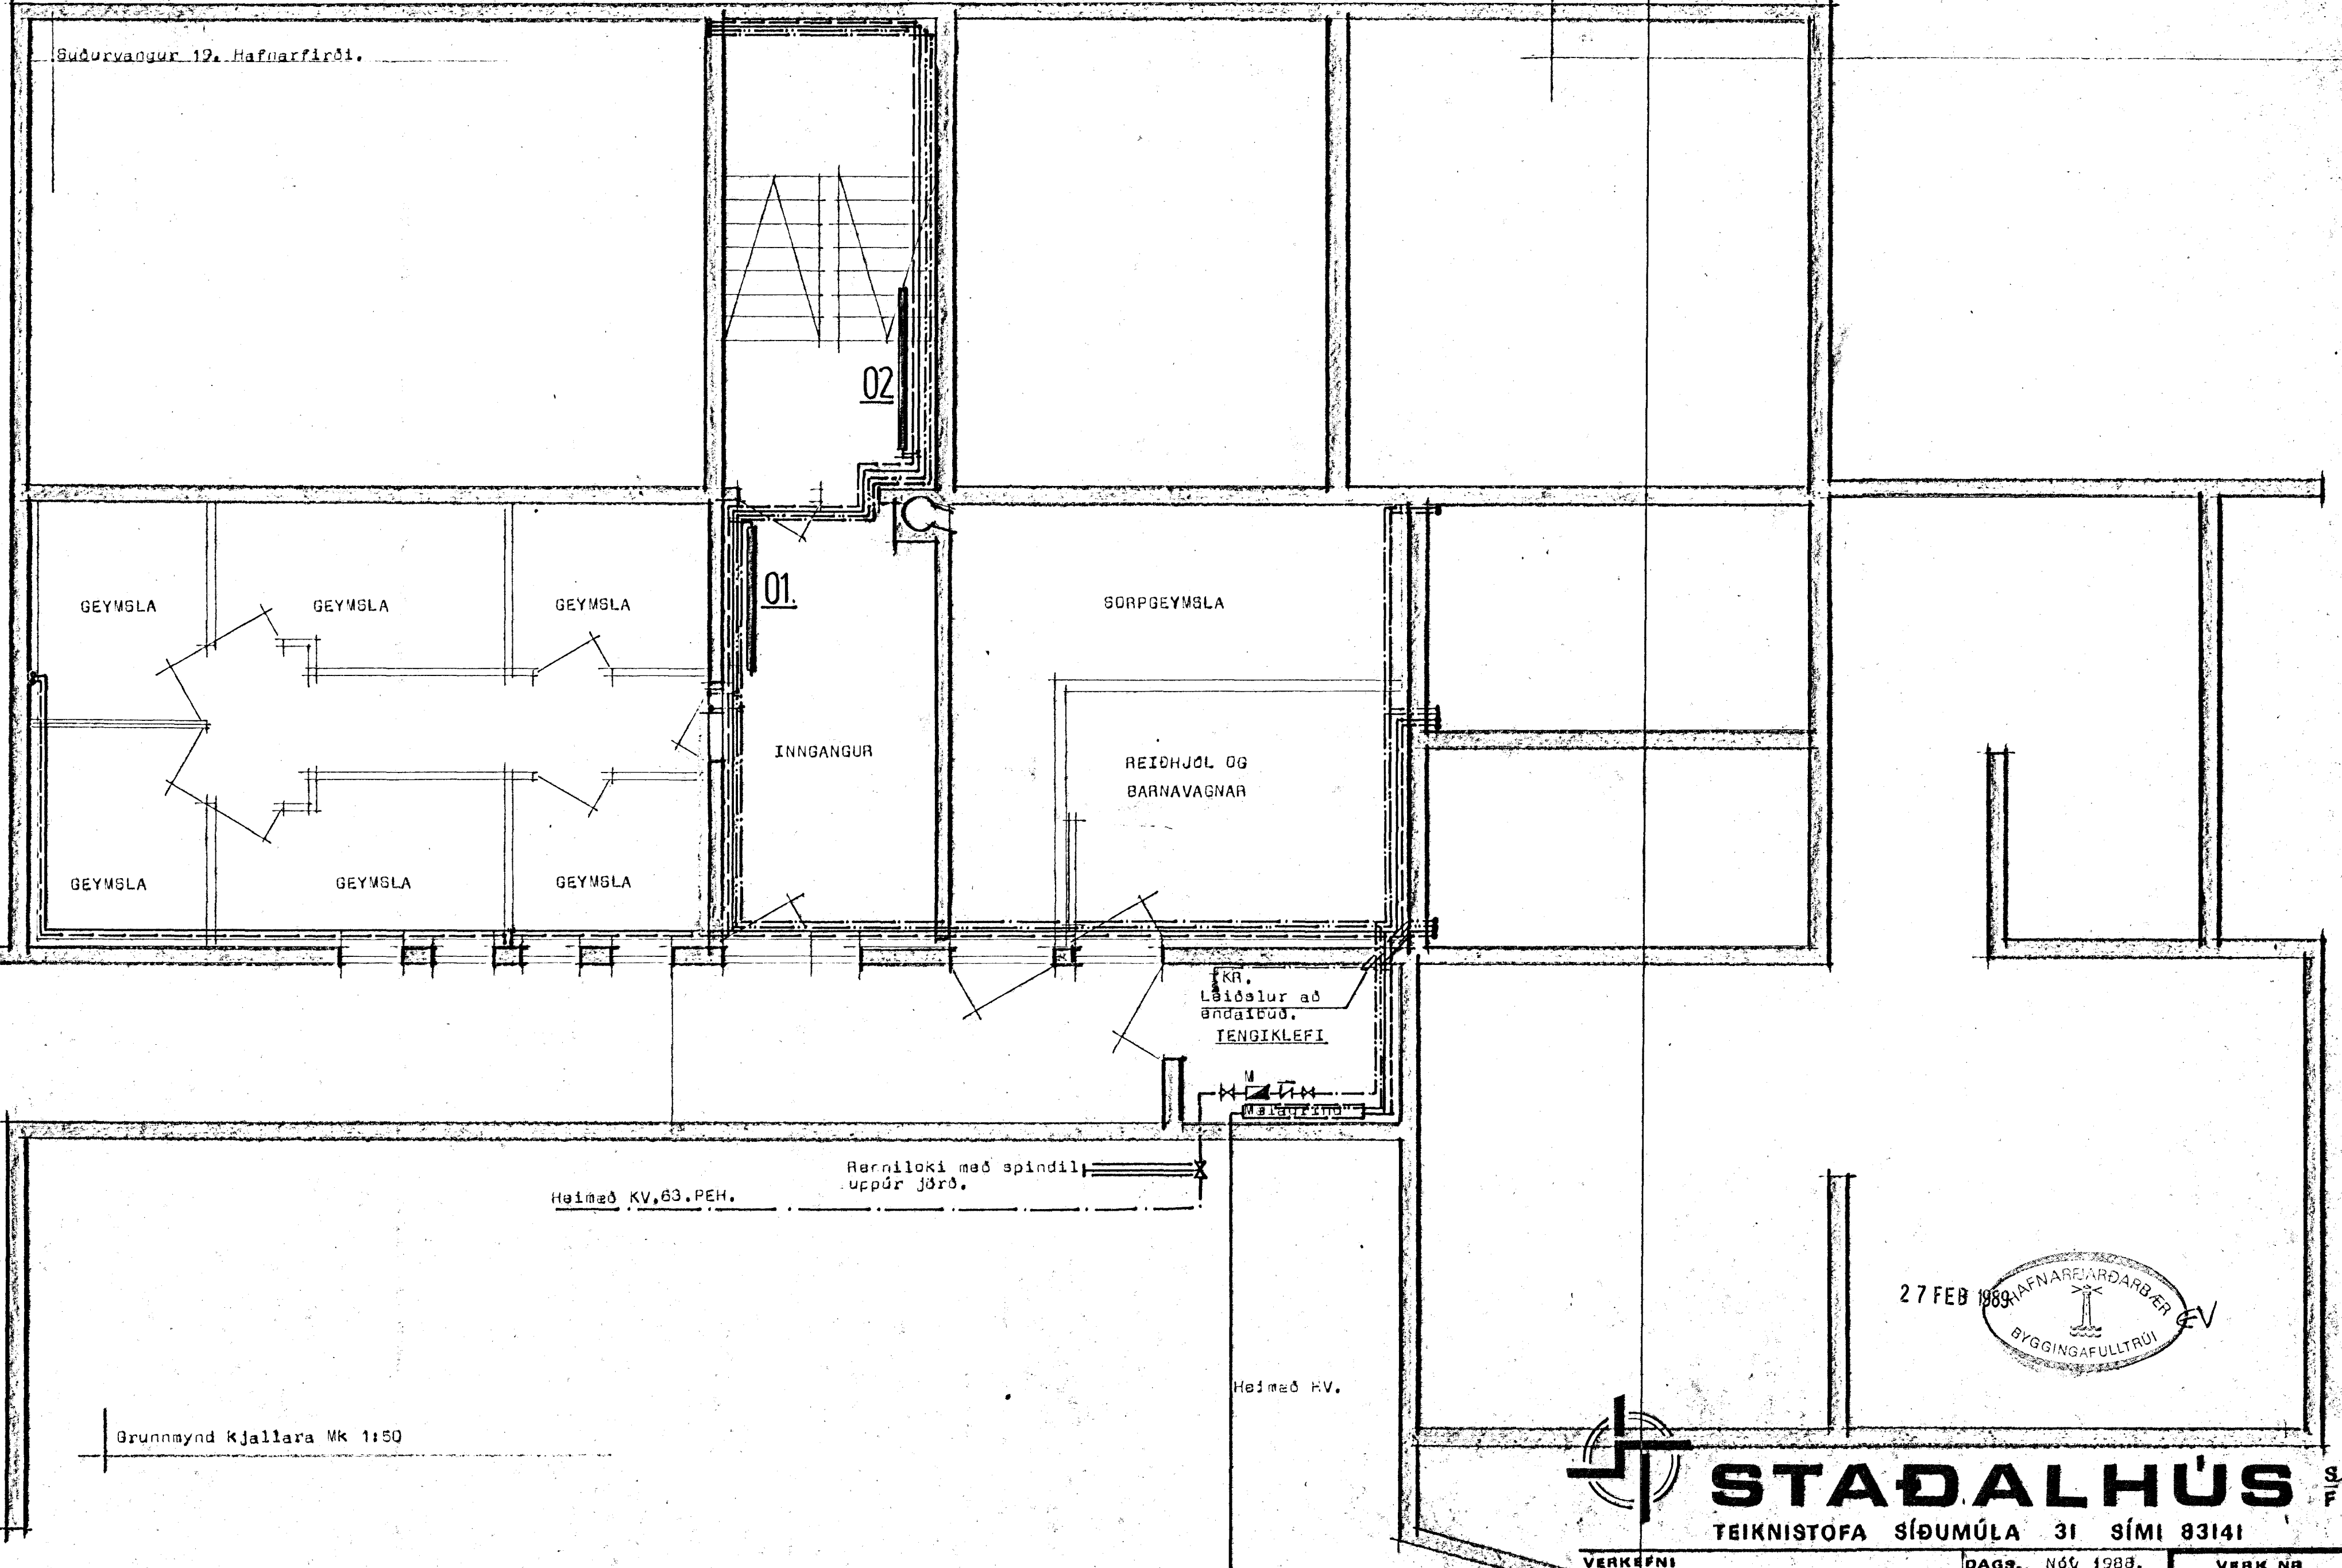

Grunnmynd Kjallara MK 1:50

Hæimæð KV.

27 FEB 1989

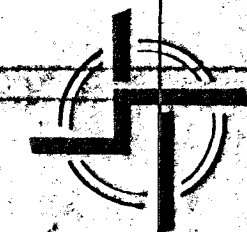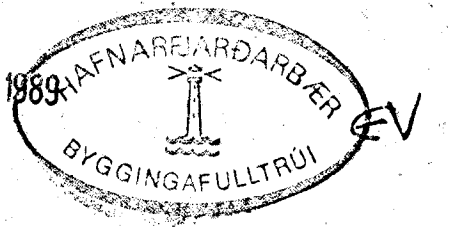

STADALHÚS

TEIKNISTOFA SÍÐUMÚLA 31 SÍMI 83141

VERKEFNI	DAGS. NÓV 1988.	VERK NR
Plöt og neyslumatnslögn Kjallara	MKV. 1:50	87-25
Suðurvangur 12. Hafnarfirði	BR. 1:50	
	BLAD NR 3.02.1	

SIGURDUR GUÐMUNDSSON SIGURDUR KRISTJÁNSSON FTÍ