


Suðurvengur 19, Hafnarfirði.

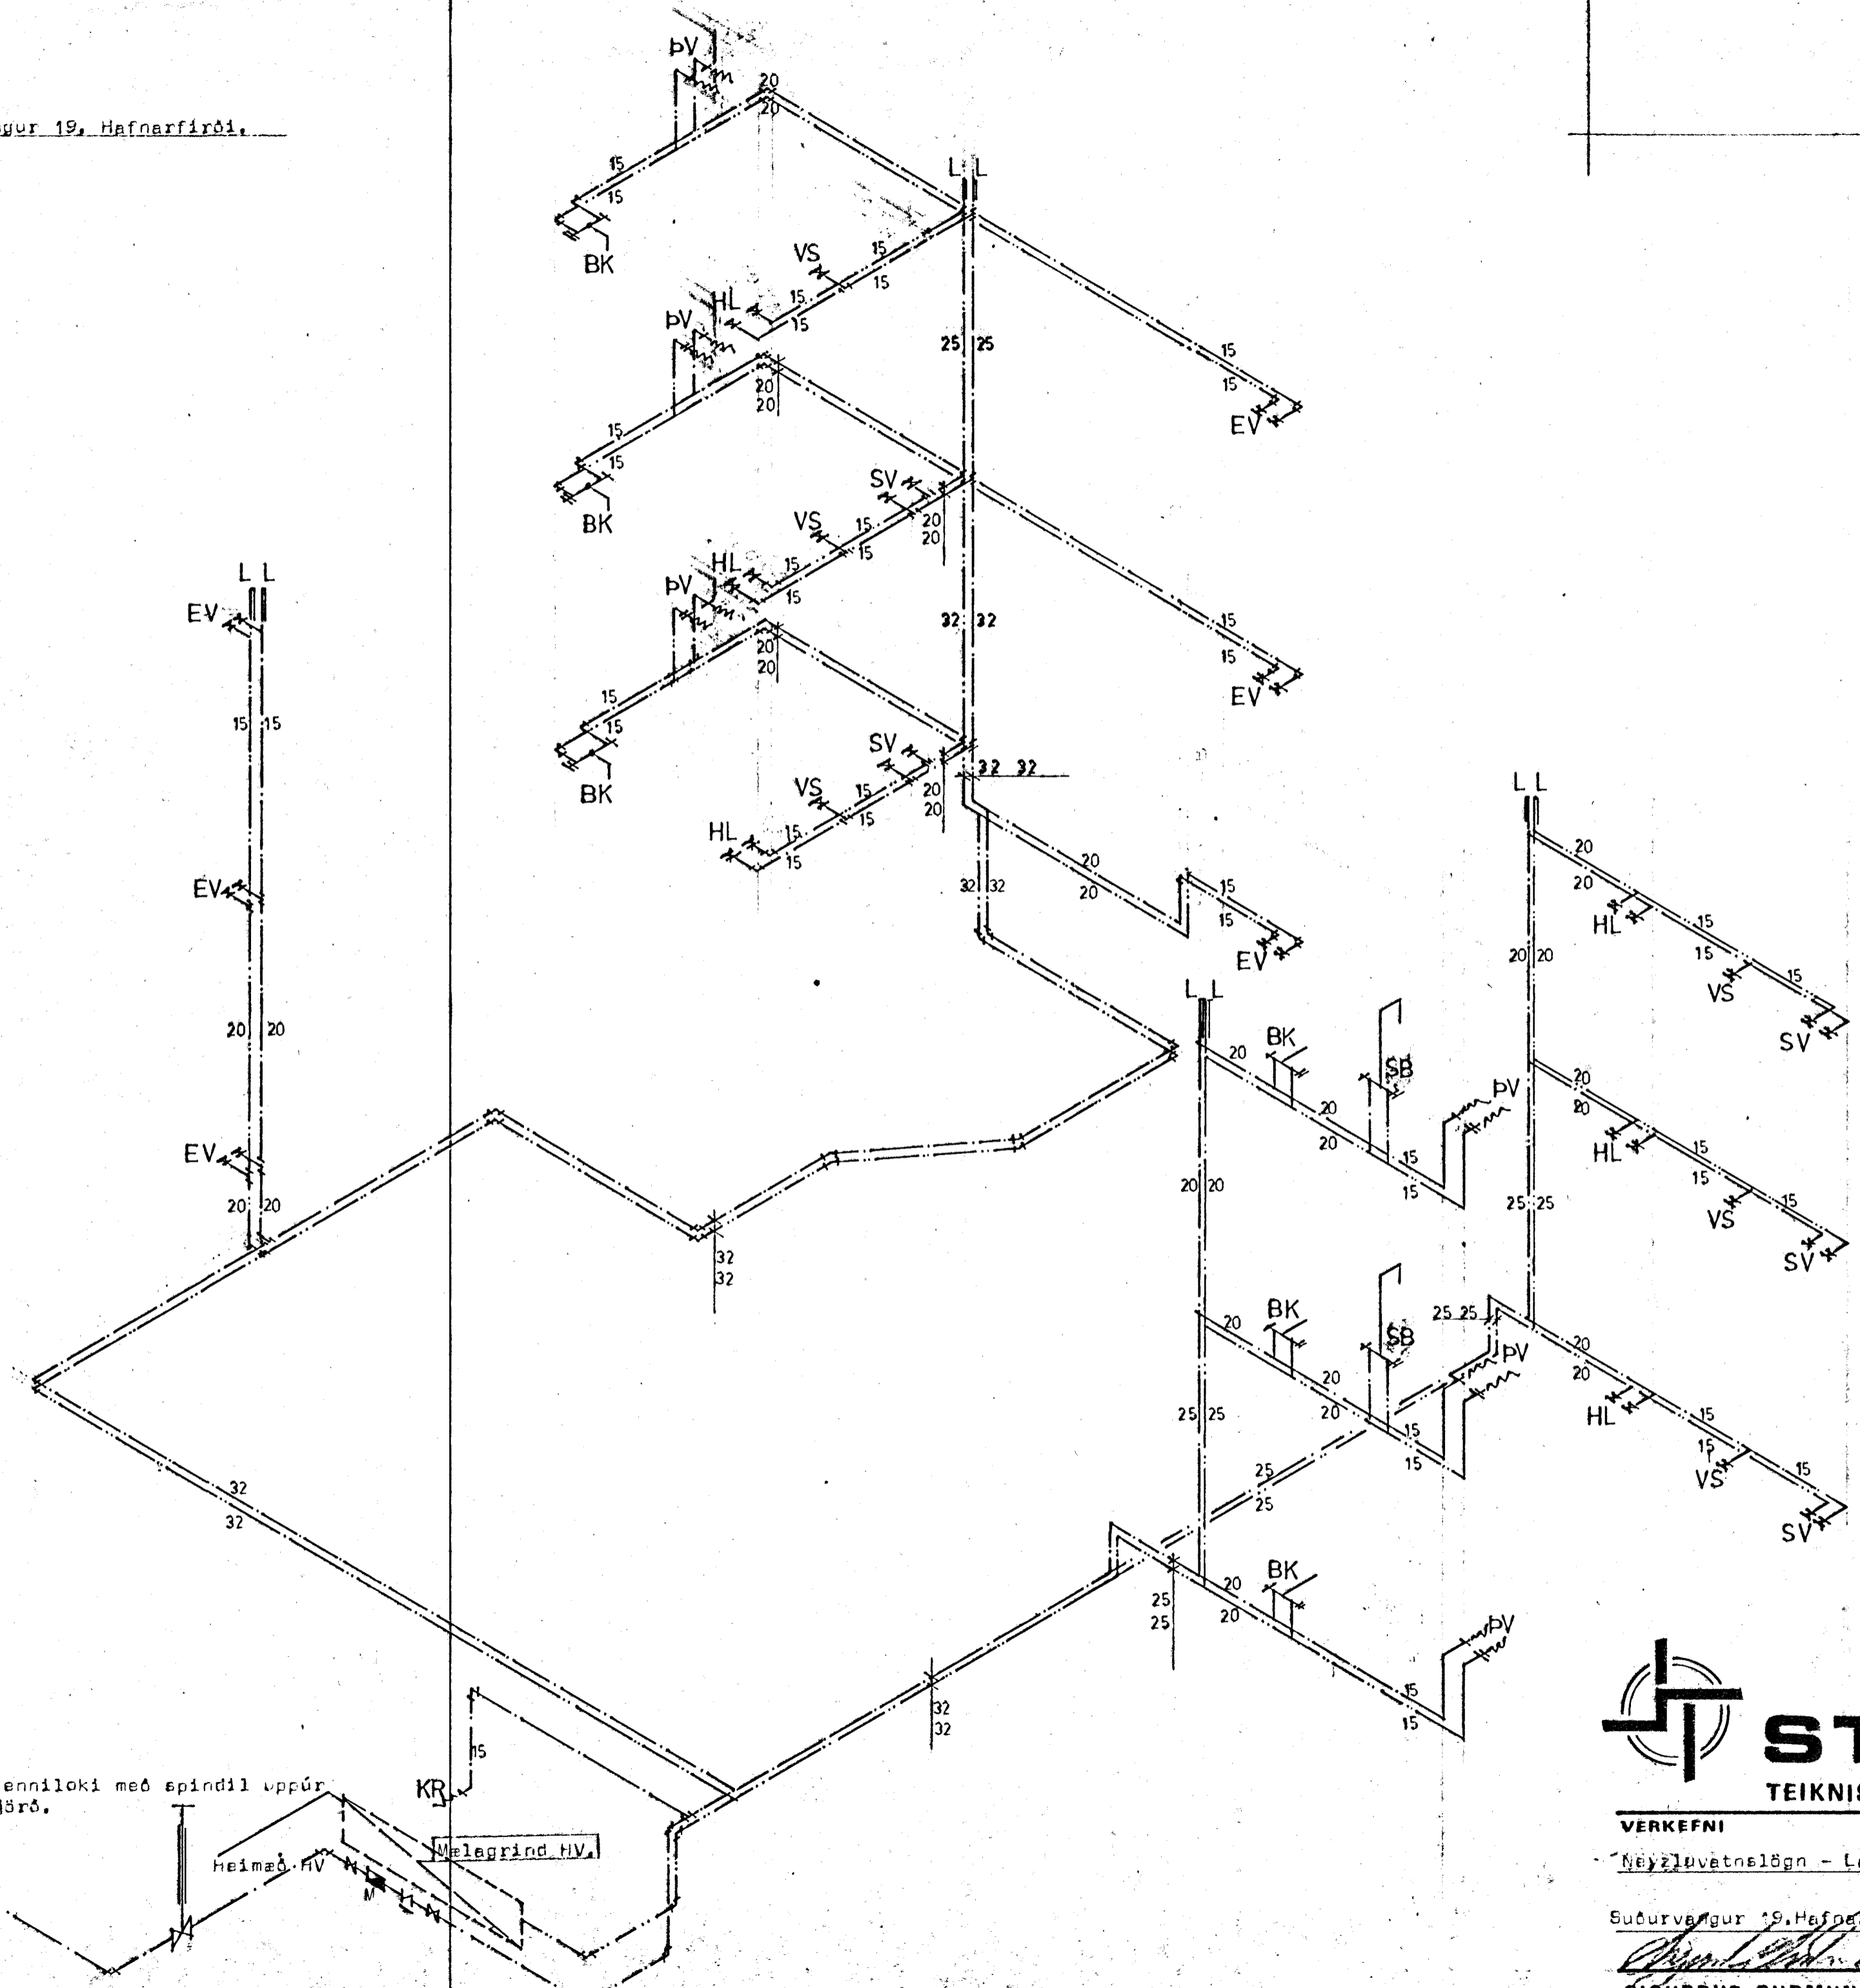

27 FEB 1989  
 HAFNARFJÁRDARBER  
 BYGGINGAFULLTRÚI

**STADALHÚS** B  
 TEIKNISTOFA SÍÐUMÚLA 31 SÍMI 83141

VERKEFNI	DAGS. Név, 1988	VERK NR
Nýjzlúvætnisögn - Legnarmynd.	MKV. eníinn.	87-25
Suðurvengur 19, Hafnarfirði.	BR. Fél/83 SK.	
	BLAD NR 3.02.7	
SÍGURÐUR GUDMUNDSSON    SÍGURÐUR P. KRISTJÁNSSON    FTI		