INNTAK VATNSVEITU

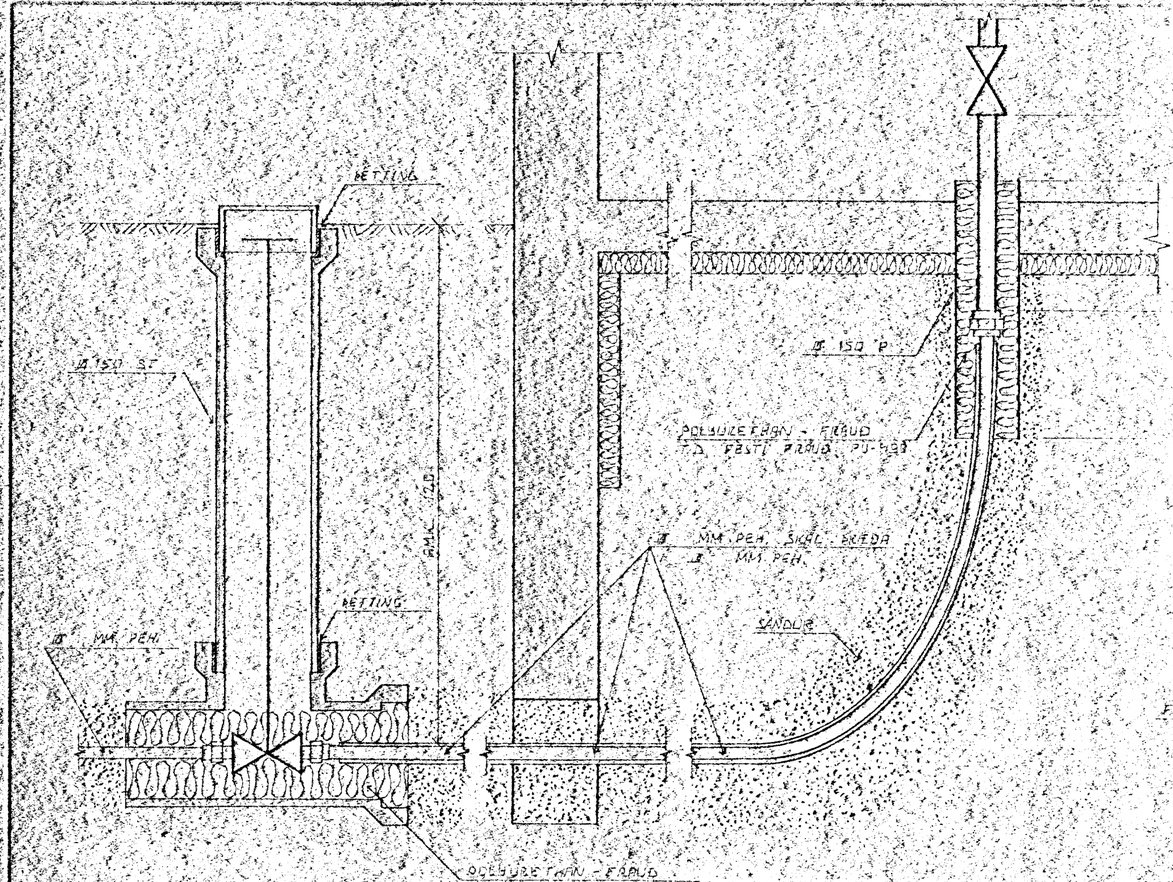

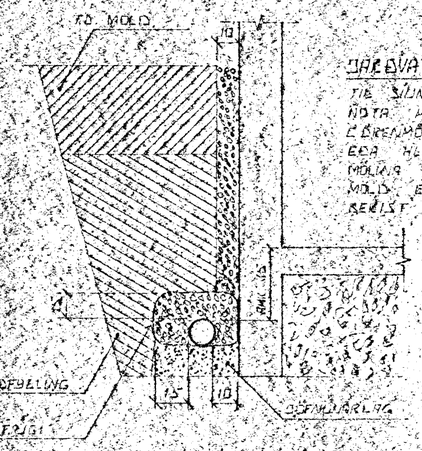

JARÐVATNSLAGNIR

TIL SÍUNAR Á JARÐVATNI SKAL NOTA MÓL STÆRÐ 0/3 CM. ÚTBRENNDUR SETJA SKAL STUTTA EÐA HLJÓÐSTÝÐ EÐA LEIÐ MILLI TIL VARNAR AÐ MÓLD EÐA FÍNN SANDUR BERIST Í LÖGNINA.

LEIÐSLUSKÚRÐIR PLASTRÖRA

BURÐARGETA PLASTRÖRA ÞARF AÐ STANDAST VÖTLUG OG MÁGANS AF JARÐLAGINU SEM OFAN LEIÐSLUNNI LIGGUR. ÞESS ÞARF EINNIG AÐ GÆTA AÐ ÞAÐ VEL SANDUR ER KRINGUM RÖRIN ÞESS VEGNA SKAL VANDA MJÖG ÞJÖPPUN Í ÁFÖ SEM HÆTTA ER Á UMFERÐARÁLAGI.

ÚTGRÖFTUR

ÚTGRÖFTUR FYRIR LEIÐSLUM SKAL EKKI VERA DÝPRI EN NÖTIN UNDIRSTAÐA ER ÁÐ LEGGJA. LEIÐSLUR DÝPRA EN UNDIR STÖÐUR VERÐUR AÐ LEGGJA LEIÐSLUVÍR MEÐ LÁGUR FRÁ UNDIRSTÖÐUM Í RÖÐ ÁSETA MEIRRA SÉ STUÐG HLUTFALL MILLI DÝPTAR OG FJARLÆGÐAR SKAL EIKKI VERA MEIRA EN 1:2

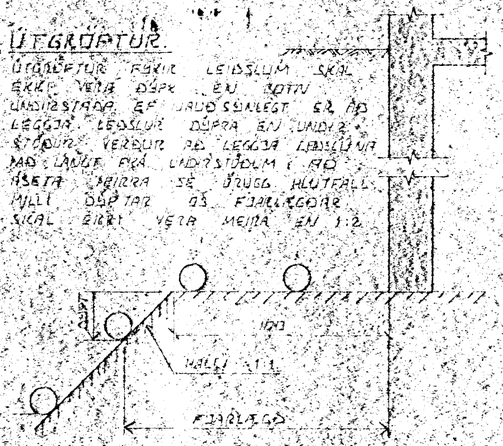

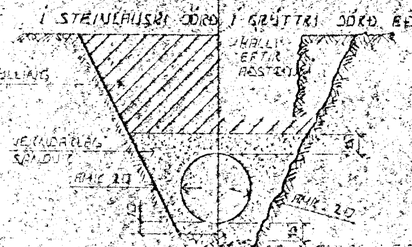

FRÁGANGUR LAGNA UNDIR OG Í SÖKKULVEGG

GRÆÐA SKAL FYRIR LÖGNUM UNDIR SÖKKLUM OG RÖR EN ÞEIR ERU STEYPTIR.

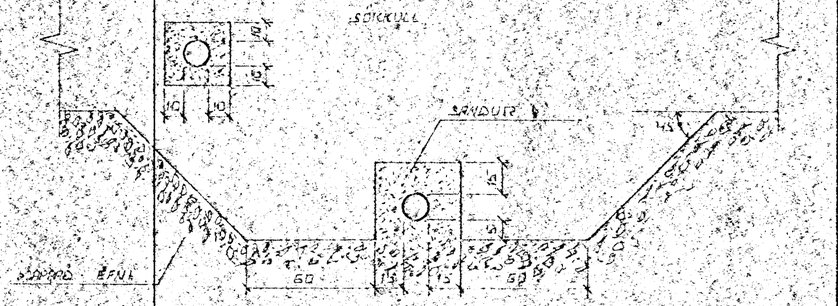

TÆKNI FYRIR GRUNNLAGNIR

SKOLPLÖGN

REGNVATNSLÖGN

REGNVATNS- OG JARÐVATNSLÖGN

JARÐVATNSLÖGN

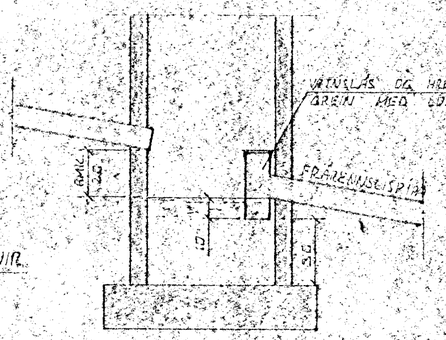

SAFNBRUNNUR

BRUNNUR FYRIR JARÐVATN OG REGNVATN FRÁRENNSLISPÍPA SKAL VERA ÁMK 150 CM FRÁ YFIRBORÐI JARÐVEGS

ÁR NR.	DAGS	ÁÐLI BREYTINGAR

SUÐURVANGUR 23. HAFNARFIRÐI

ALMENNAR SKÝRINGAR FRÁRENNSLISLAGNIR OG INNTAK VATNSVEITU

DAGS	DES. '88.
HANNAÐ	
TEIKNAÐ	
VERK NR.	8843
BLAÐ NR.	2. 0[illegible]

SIGURÐUR ÞORLEIFSSON TÆKNIFRÆÐINGUR FÍ.TFÍ.
STRANDGÖTU 11 HAFNARFIRÐI SÍMI 54151