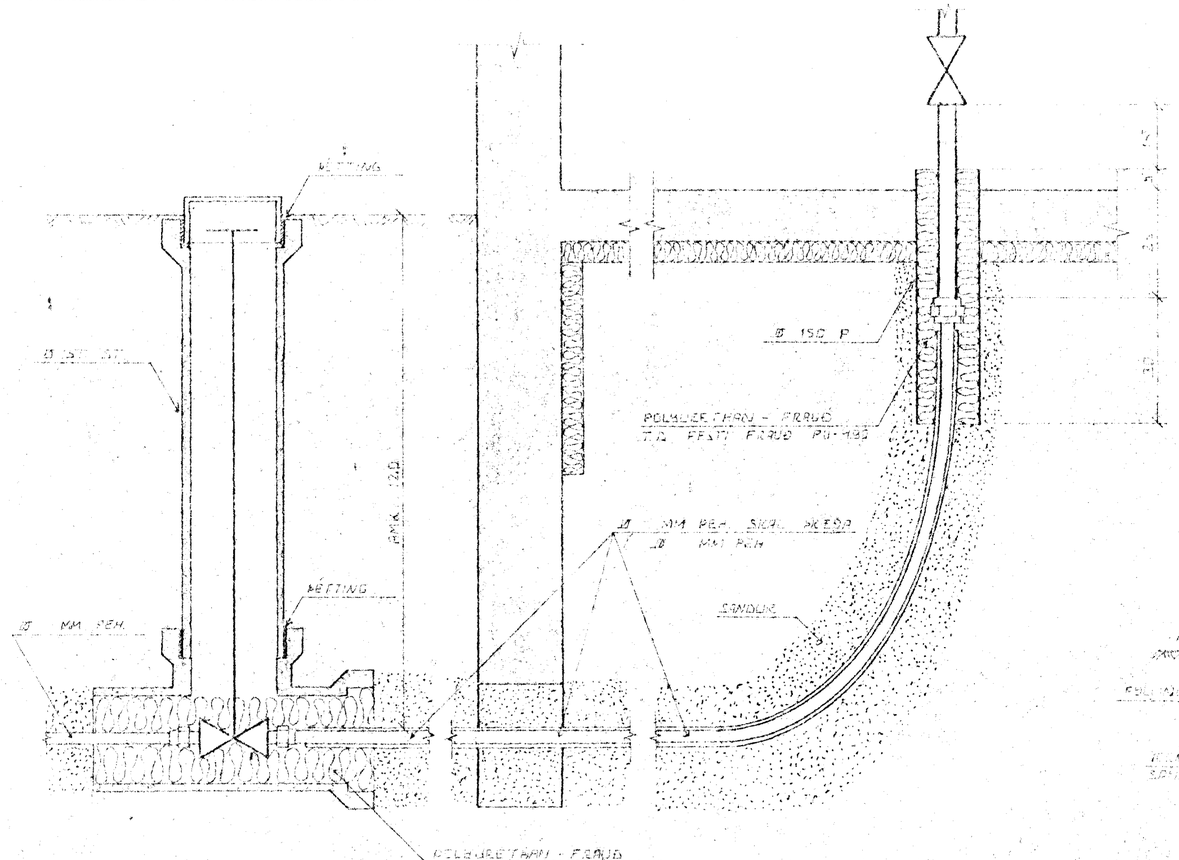

INNTAK VATNSVEITU

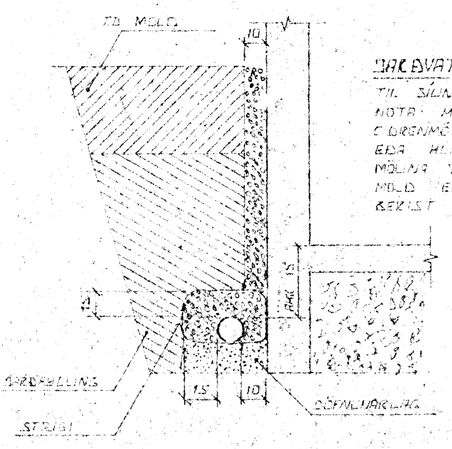

ÞRÆÐVATNSLAGNIR

TIL SÍUNAR Á ÞRÆÐIVATNI SKAL NOTA MÓL STÆRÐ 0,1 - 3,1 M/M. ÞRÆÐILL SKAL STYRKJA EÐA HLÍÐSTÆÐ EÐLI SÍU. MÓLINN TIL VARNAR MÓ RÉÐ MÓLD EÐA FLUG SANDUR SKAL EKKI VERA Í LÖGNINNI

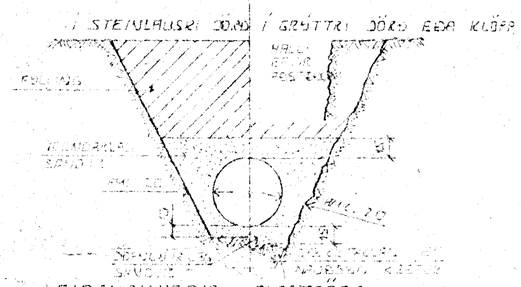

LEIÐSLUSKURÐIR PLASTRÖRA

ÞURRSKERA PLASTRÖRA TIL MEÐ STAÐSETNINGU SEM ÞESS LEIÐSLUÁSAT LEGGUR RÉÐST EINGÖNGU AF HVAÐ VEL SANDUR ER ÞJÖPPUÐUR KRINGUM RÖRIÐ ÞESS VEGNA SKAL VANDA MEÐ ÞJÖPPUN ÞAR SEM MÆTTA ER Á UMFERÐARÁLAG

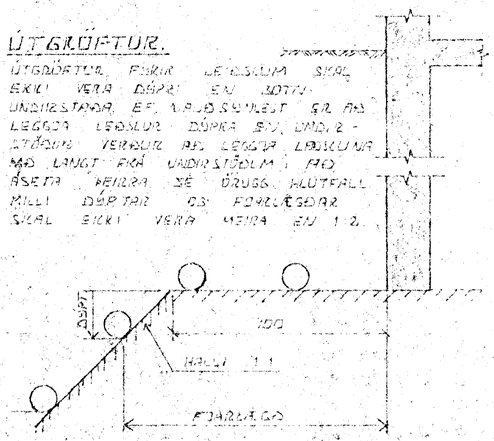

ÚTGRÖFTUR.

ÚTGRÖFTUR FYRIR LEIÐSLUM SKAL EKKI VERA DÝPRI EN BOTN UNDIRSTAÐA EF UNDIRSTAÐAN ER ÁÐ LEGGJA LEIÐSLUR DÝPRA EN UNDIRSTÖÐUM VERÐUR ÞÁ LEGGJA LEIÐSLUNA MÁ LANGT FRÁ UNDIRSTÖÐUM (MÓ) ÁSETA VERÐA SÉ ÚRUGG HLUTFALL MILLI DÝPTAR OG FJARLÆGÐAR SKAL EKKI VERA MEIRA EN 1:2.

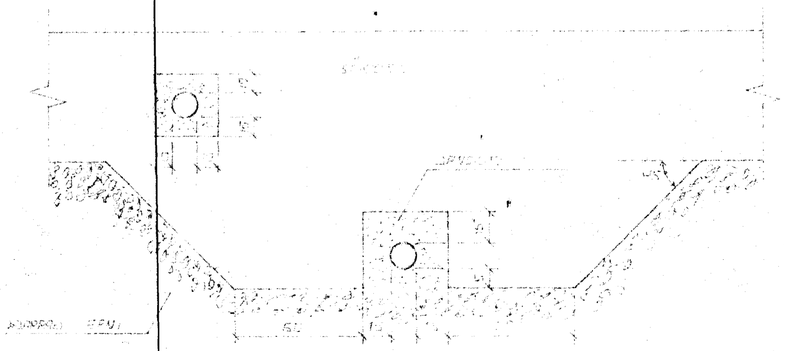

FRÁGANGUR LAGNA UNDIR ÓG Í SÖKKULVEGG

GRAFIÐ SKAL FYRIR VÖNUÐ SÚÐ Í SÖKKULVEGG AÐUR EN STEYPT ER.

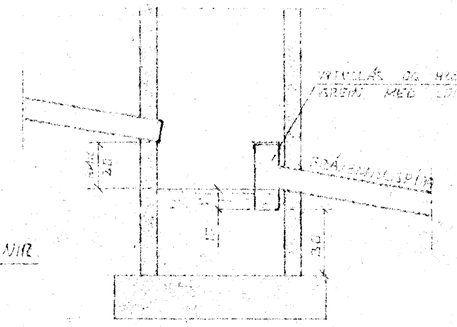

SAFNBRUNNUR

BRUNNUR FYRIR ÞRÆÐIVATN OG AFRENNSLI FRÁRENNSLISPÍPA SKAL VERA ÆÐ 150 CM FRÁ ÞRÆÐIBORÐI ÞRÆÐILLS

TÁKN FYRIR GRUNNLAGNIR

SKOLPLÖGN
ÞRÆÐIVATNSLÖGN
REGNVATNSLÖGN
ÞRÆÐIVATNSLÖGN
ÞRÆÐIVATNSLÖGN

HAFNARFJARÐARBÆR
12 MAY 1989
BYGGINGAFULLTRÚINN

SR NR.	DAGS	EÐLI BREYTINGAR	SKÝ

SUÐURVANGUR 23. HAFNARFIRÐI

ALMENNAR SKÝRINGAR, FRÁRENNSLISLAGNIR OG INNTAK VATNSVEITU.

SIGURÐUR ÞORLEIFSSON TÆKNIFRÆÐINGUR FÍI/FÉI.
STRANDGÖTU 11 HAFNARFIRÐI SÍMI 54151

DAGS	Des. '88.
HANNAÐ	
TEIKNAÐ	
VERK NR.	8843
BLAÐNR	2-01